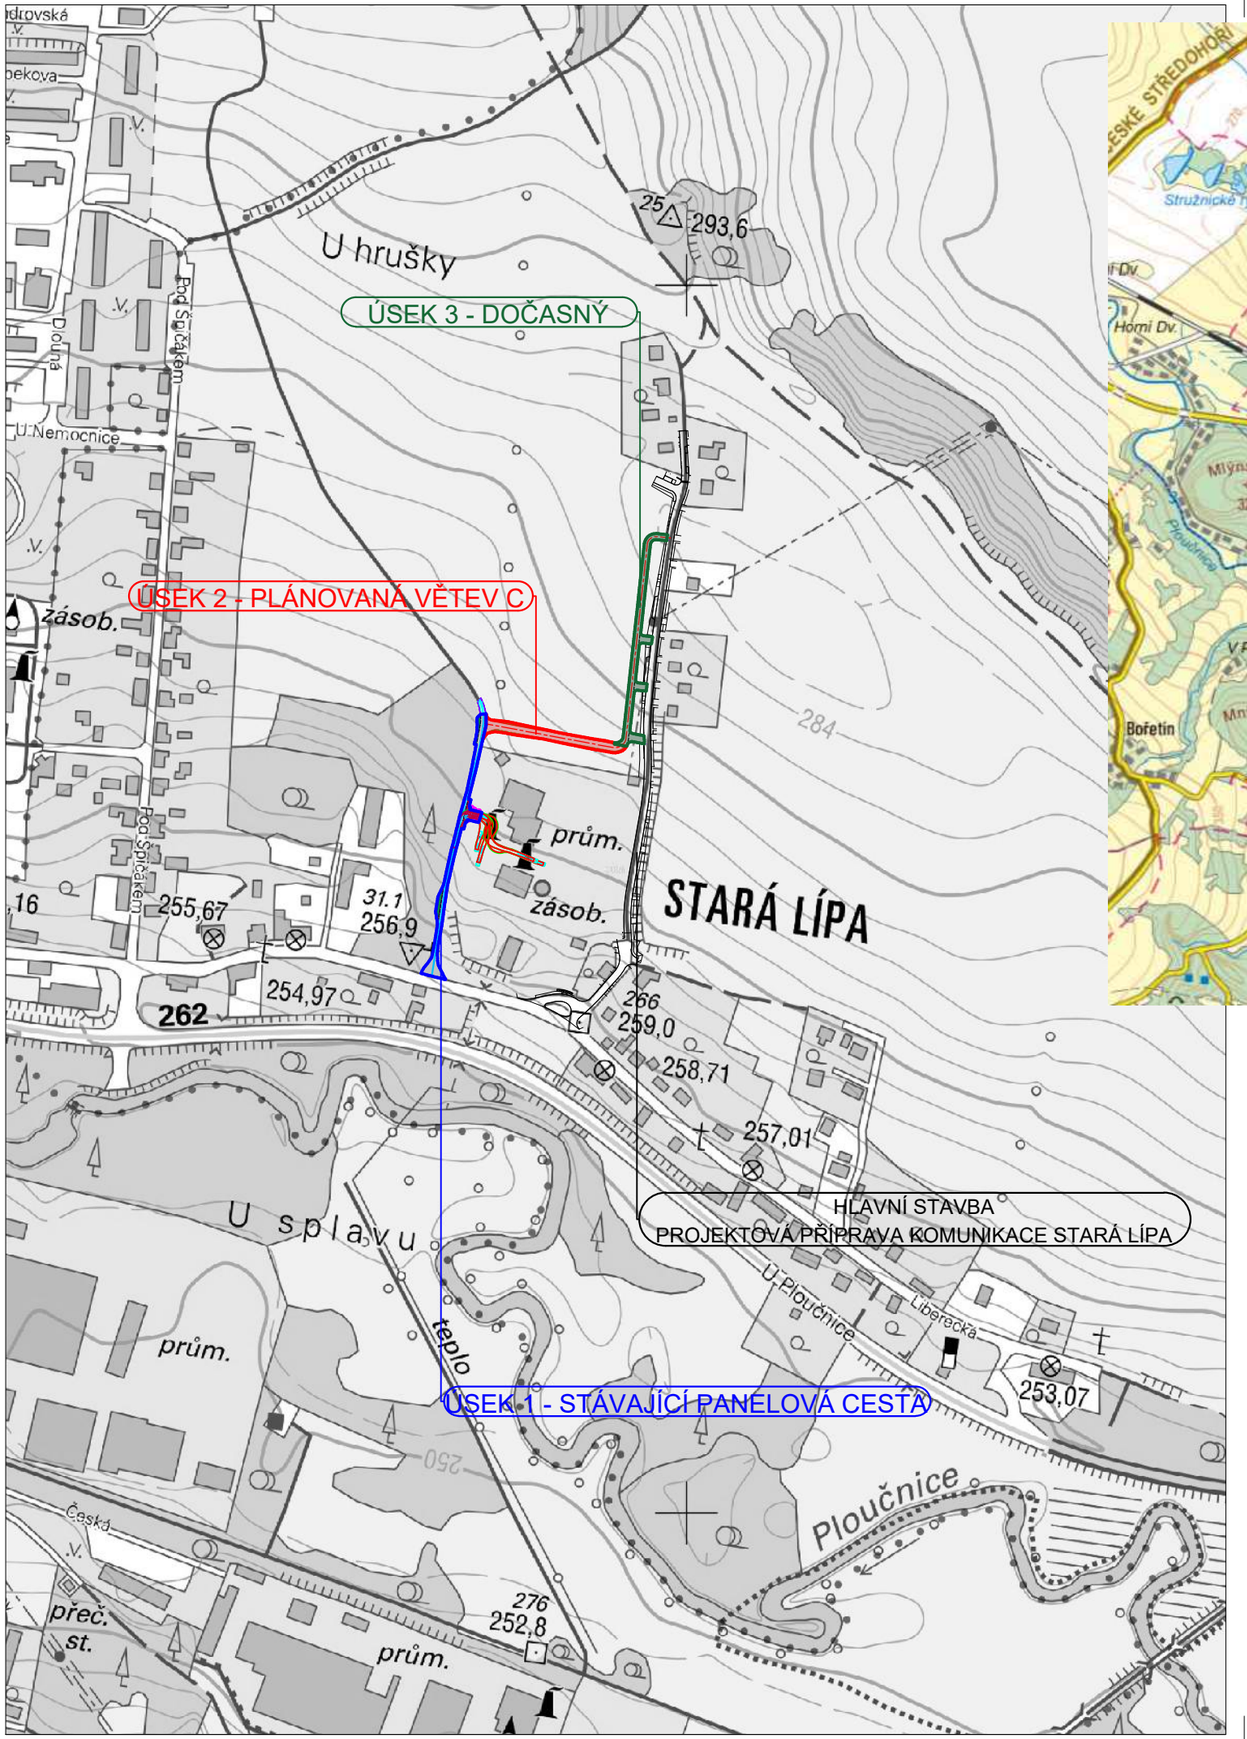

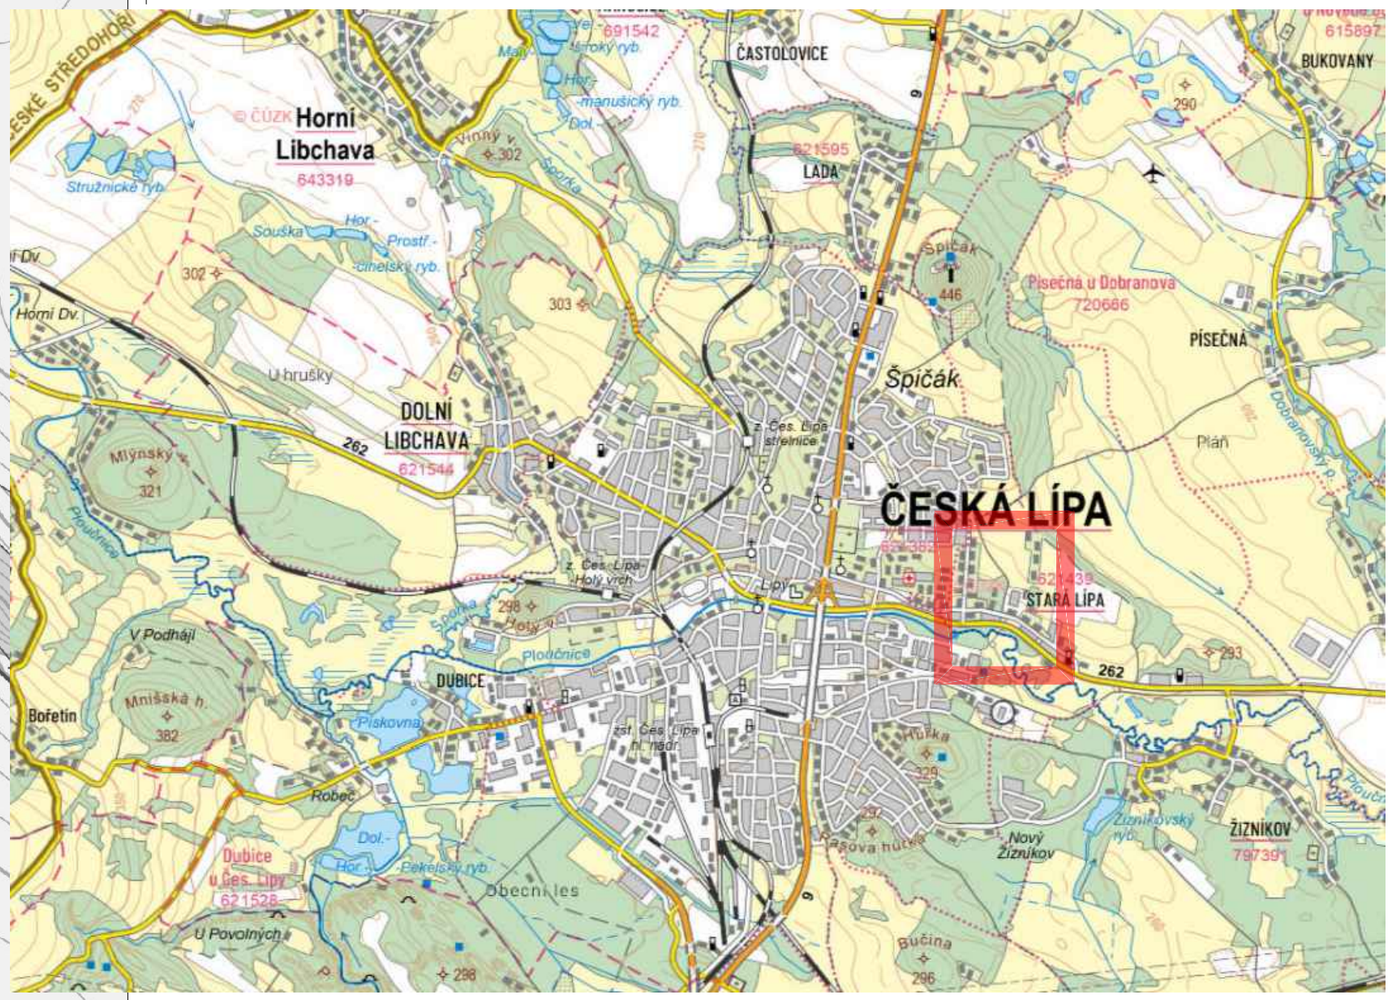

PŘEDLOŽENÁ PD NENÍ REALIZAČNÍ DOKUMENTACÍ STAVBY

GENERÁLNÍ ZPRACOVATEL:	**TIMAO s.r.o.** TECHNICKÁ INFRASTRUKTURA MĚST A OBCÍ Pod Beránkou 2465/7, 160 00 Praha 6 - Dejvice	tel: 734 844 007 www.timao.cz	E-MAIL: IDDS: IČO: DIČ:	info@timao.cz epzvwqw 050 89 425 CZ 050 89 425
ZPRACOVATEL DÍLČÍ ČÁSTI:	Ing. Zdeněk Tesař Na Pláni 2862/11, 150 00 Praha 5 - Smíchov	tel: 732 819 547	E-MAIL: IČO:	tesar.projekce@gmail.com 645 28 189
OBJEDNATEL:	Česká Lípa náměstí T. G. Masaryka 1, 470 36 Česká Lípa		SMLOUVA: ZE DNE:	230416-S01 24.04.2023
NÁZEV AKCE:	**Staveništní komunikace Stará Lípa**		HIP: ID AKCE: DATUM: REVIZE: STUPEŇ:	 230416 03/2025 000-25-03-24 DPS
MÍSTO STAVBY:	Česká Lípa	KATASTR: Stará Lípa	KÓD K. Ú.:	621439
ZODPOVĚDNÍ PROJEKTANTI:	Ing. Zdeněk Tesař Ing. Karel Kříž, Ph.D.	VYPRACOVALI: Ing. Zdeněk Tesař	MĚŘÍTKO: POČET A4:	1:5000 2 x A4
ČÁST:	**C - Situační výkresy**		OZNAČENÍ DOKUMENTU:	
NÁZEV DOKUMENTU:	**SITUAČNÍ VÝKRES ŠIRŠÍCH VZTAHŮ**		**C.1.**	- / -

Veškeré části tohoto dokumentu (není-li na nich uvedeno jinak) jsou duševním vlastnictvím společnosti TIMAO s.r.o. a objednatelem smí být využívány jen pro účely dané smlouvou či objednávkou. Jiné využití, kopírování a poskytování dalším osobám je možné pouze s výslovným souhlasem společnosti TIMAO s.r.o.