



STÁVAJÍCÍ STAV

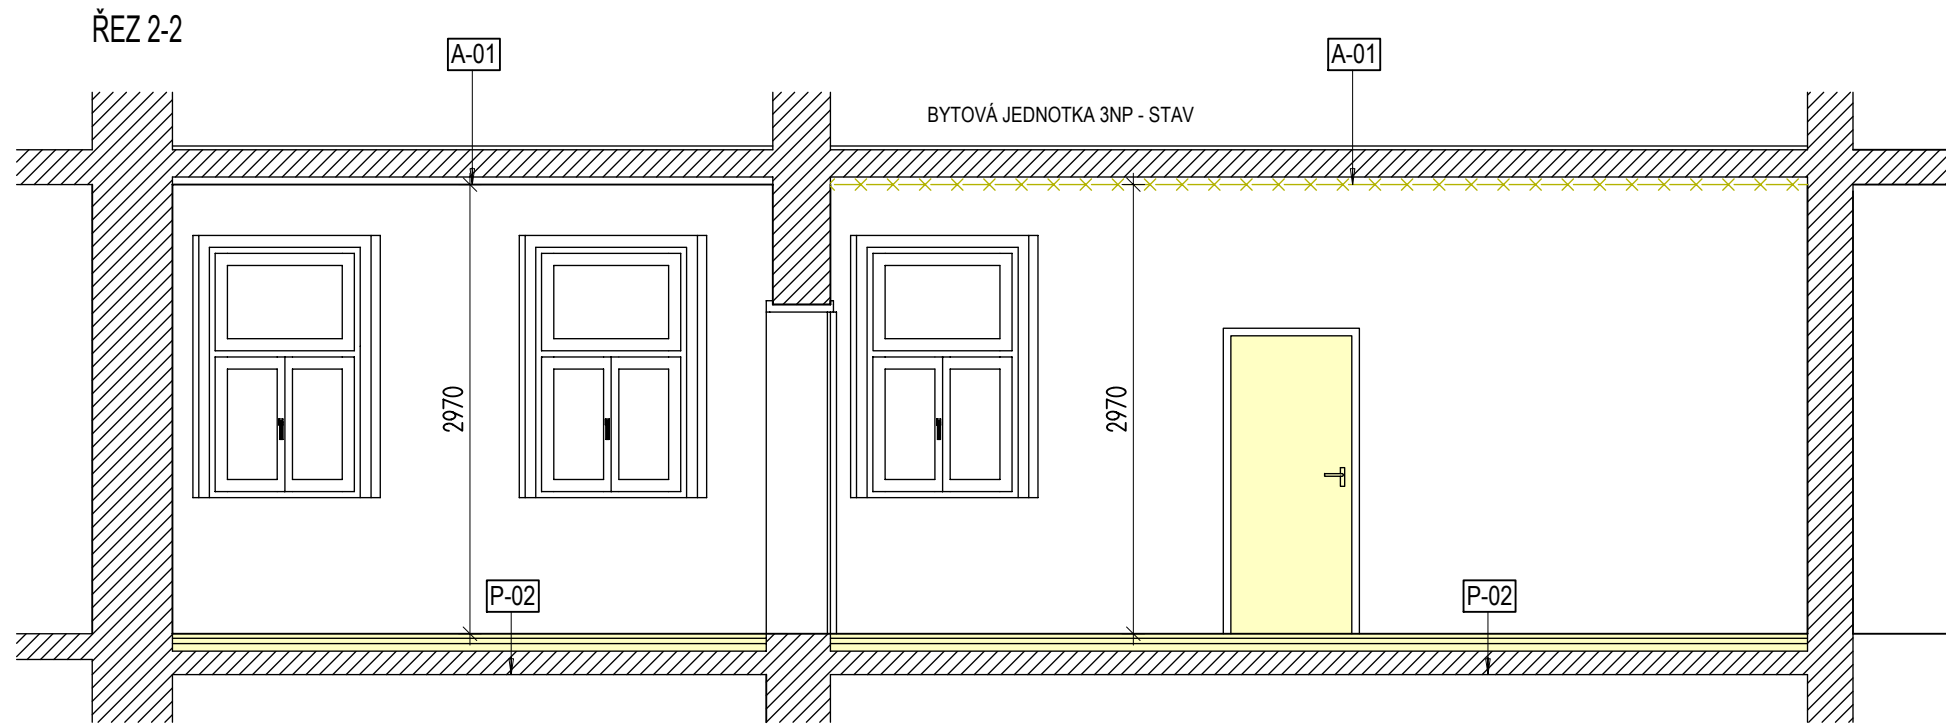


LEGENDA MATERIÁLŮ

	STÁVAJÍCÍ KONSTRUKCE
	VYBOURÁNÍ STÁVAJÍCÍ PODHLEDŮ
	BOURACÍ PRÁCE

ŘEZ 3-3

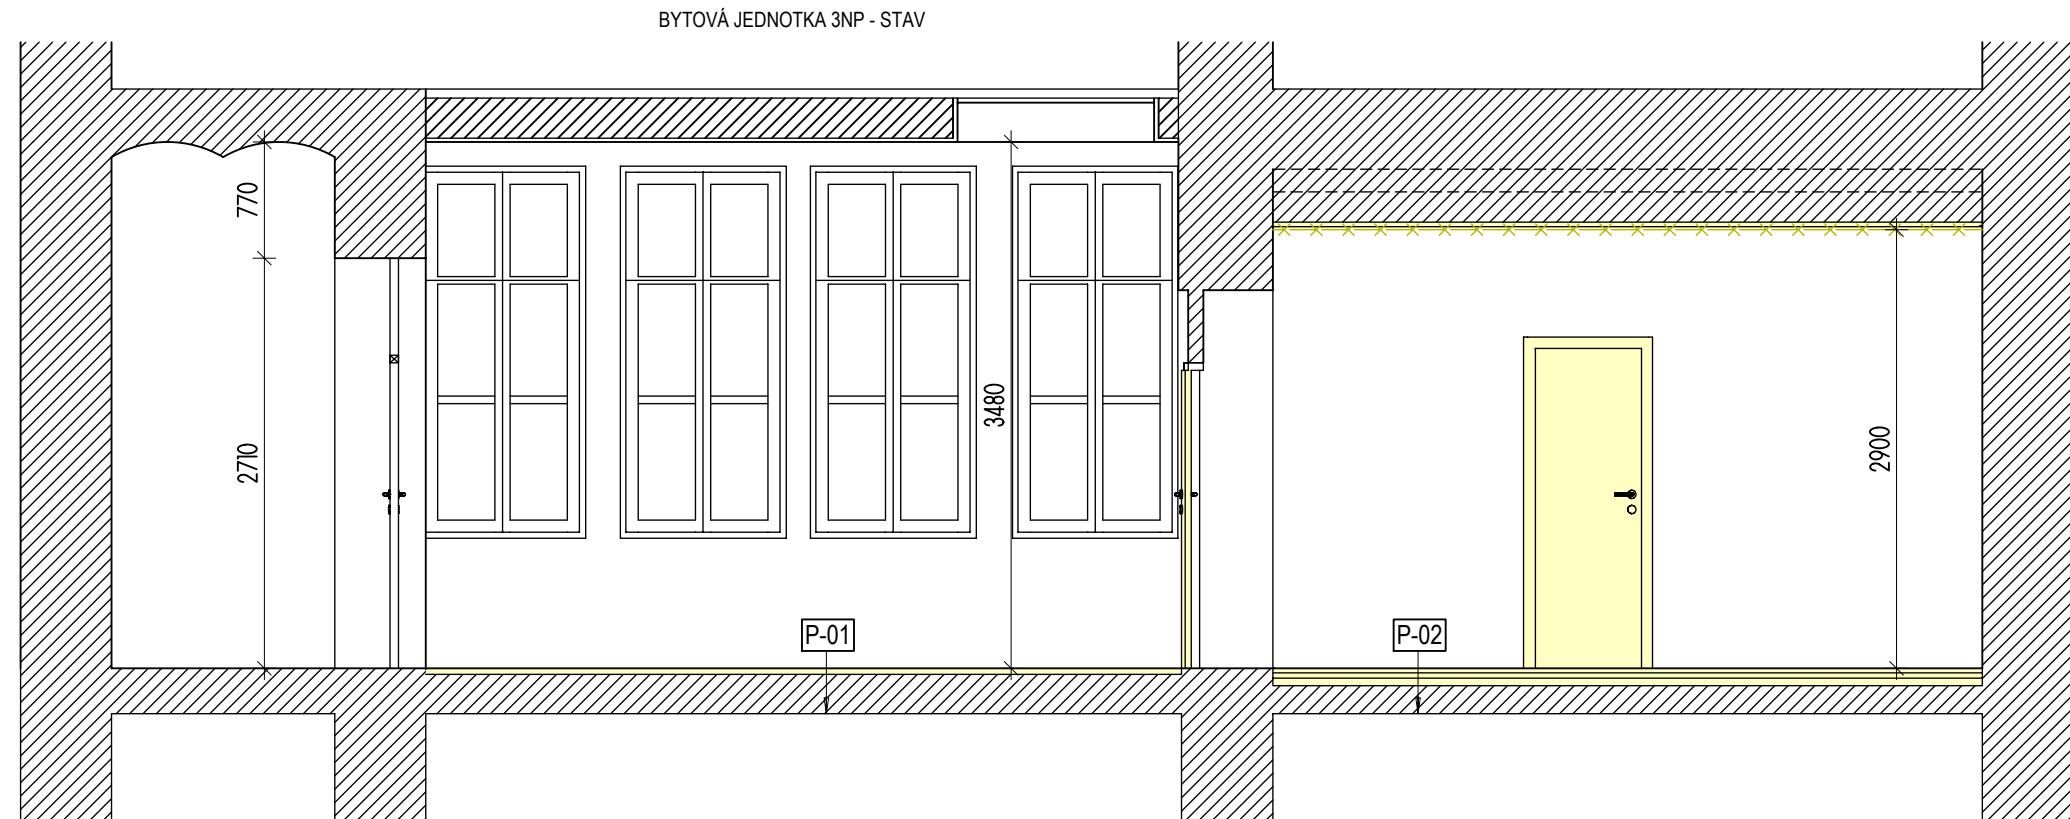

ŘEZ 4-4

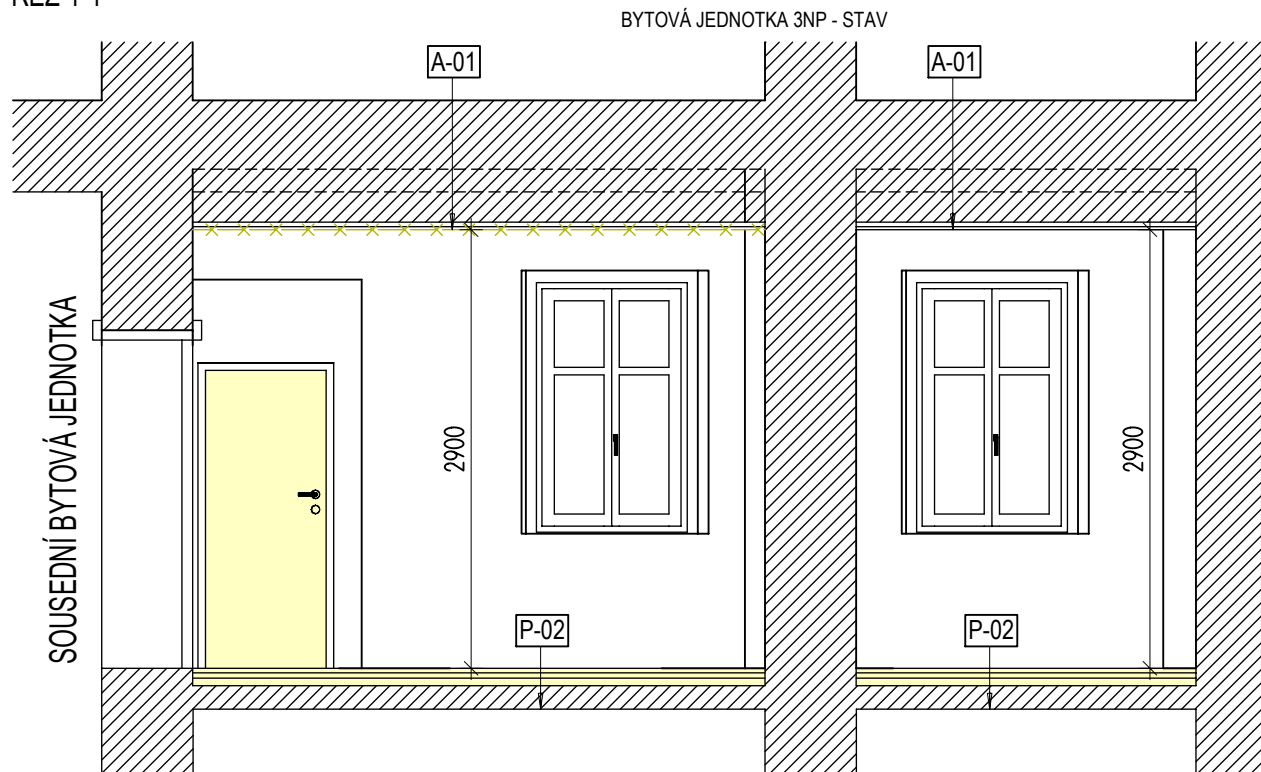

		JIŘÍ BARTA Manušice č.p. 51, 471 11 Česká Lípa tel.: +420 721 650 552 email: jirka.bartik@seznam.cz		HIP ING. FILIP KNÁKAL
OBJEDNATEL MĚSTO ČESKÁ LÍPA, NÁMĚSTÍ T.G.MASARYKA 1/1, 470 36 ČESKÁ LÍPA		KONTROLOVAL ING. FILIP KNÁKAL		VYPRACOVAL JIŘÍ BARTA
NÁZEV ZAKÁZKY <b>STAVEBNÍ ÚPRAVY ZA ÚČELEM ZMENY UŽÍVÁNÍ KANCELÁŘÍ NA BYTOVÉ JEDNOTKY V OBJEKTU NA ADRESE NÁMĚSTNÍ T.G.MASARYKA, Č.P. 169, NA P.P.Č. 289, K.Ú. ČESKÁ LÍPA</b>				
STAVEBNÍ OBJEKT / ČÁST <b>ARCHITEKTONICKO - STAVEBNÍ ŘEŠENÍ</b>				
STUPEN DPS	DATUM 12/2024	MĚŘITKO 1 : 50	ČÍSLO ZAKÁZKY 017_2024	ČÍSLO VYTISKU
VÝKRES <b>ŘEZY - STÁVAJÍCÍ STAV - BOURACÍ PRÁCE</b>				<b>D.1.1.3H01</b>