


ŘEZ 2-2

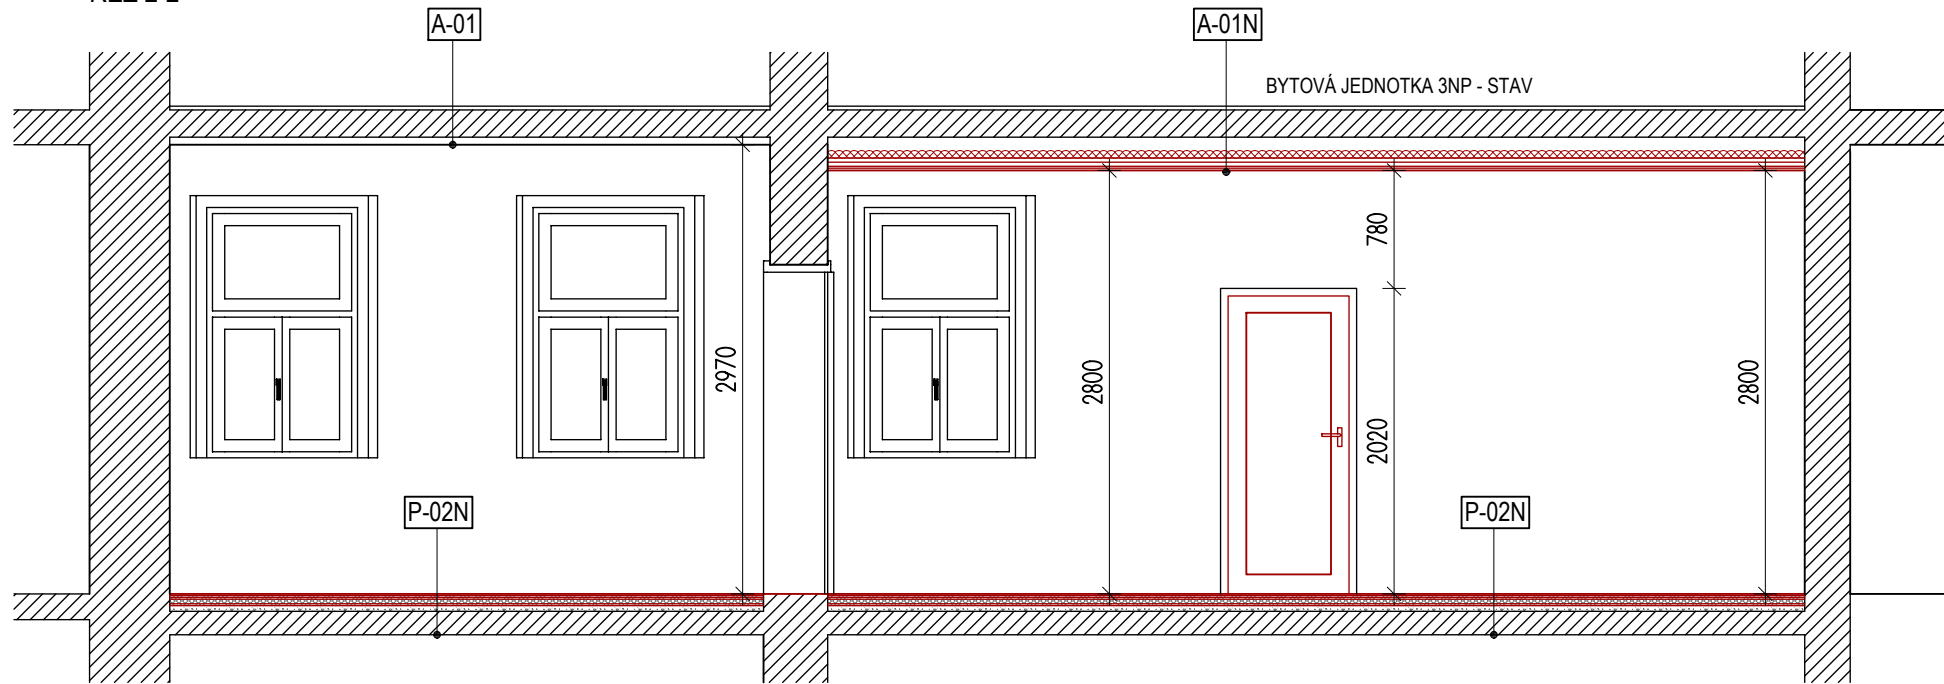

LEGENDA MATERIÁLŮ

	STÁVAJÍCÍ KONSTRUKCE
	TEPELNÁ / AKUSTICKÁ IZOLACE Z MINERÁLNÍ VATY
	DOZDÍVKY NOVÉ PÓROBETONOVÉ TVÁRNICE
	SDK PŘÍČKA TL. 75mm V VLOŽENOU IZOLACÍ Z MV OPLÁSTĚNÍ SDK GREEN TL. 12,5mm
	NOVÉ KONSTRUKCE
	NOVÉ KONSTRUKCE


POZNÁMKY:

- POZN.1 ZABEDNĚNÍ STÁVAJÍCÍHO PROSTUPU DOSOUSEDNÍ BYTOVÉ JEDNOTKY VIZ. DETAIL A
- POZN.2 VEŠKERÉ OMÍTKY SE OŠKRÁBOU, V MÍSTĚ PLÍSNĚ A POŠKOZENÍ SE PROVEDE OTLUČENÍ KOMPLETNÍ OMÍTKY A ZPĚTNÁ OPRAVA.
- POZN.3 SKLADBA STAV - NOVÝ STAV - VIZ. DETAIL B


LEGENDA:

- PROSTUP PRO ODVĚTRÁNÍ PLYNOVÉHO KONDENZAČNÍHO KOTLE. PRŮM. 125/80mm.
- PROSTUP STŘEŠNÍM PLÁŠTĚM ZAJISTÍ FIRMA, KTERÁ DRŽÍ ZÁRUKU NA NOVOU STŘECHU!


ŘEZ 3-3

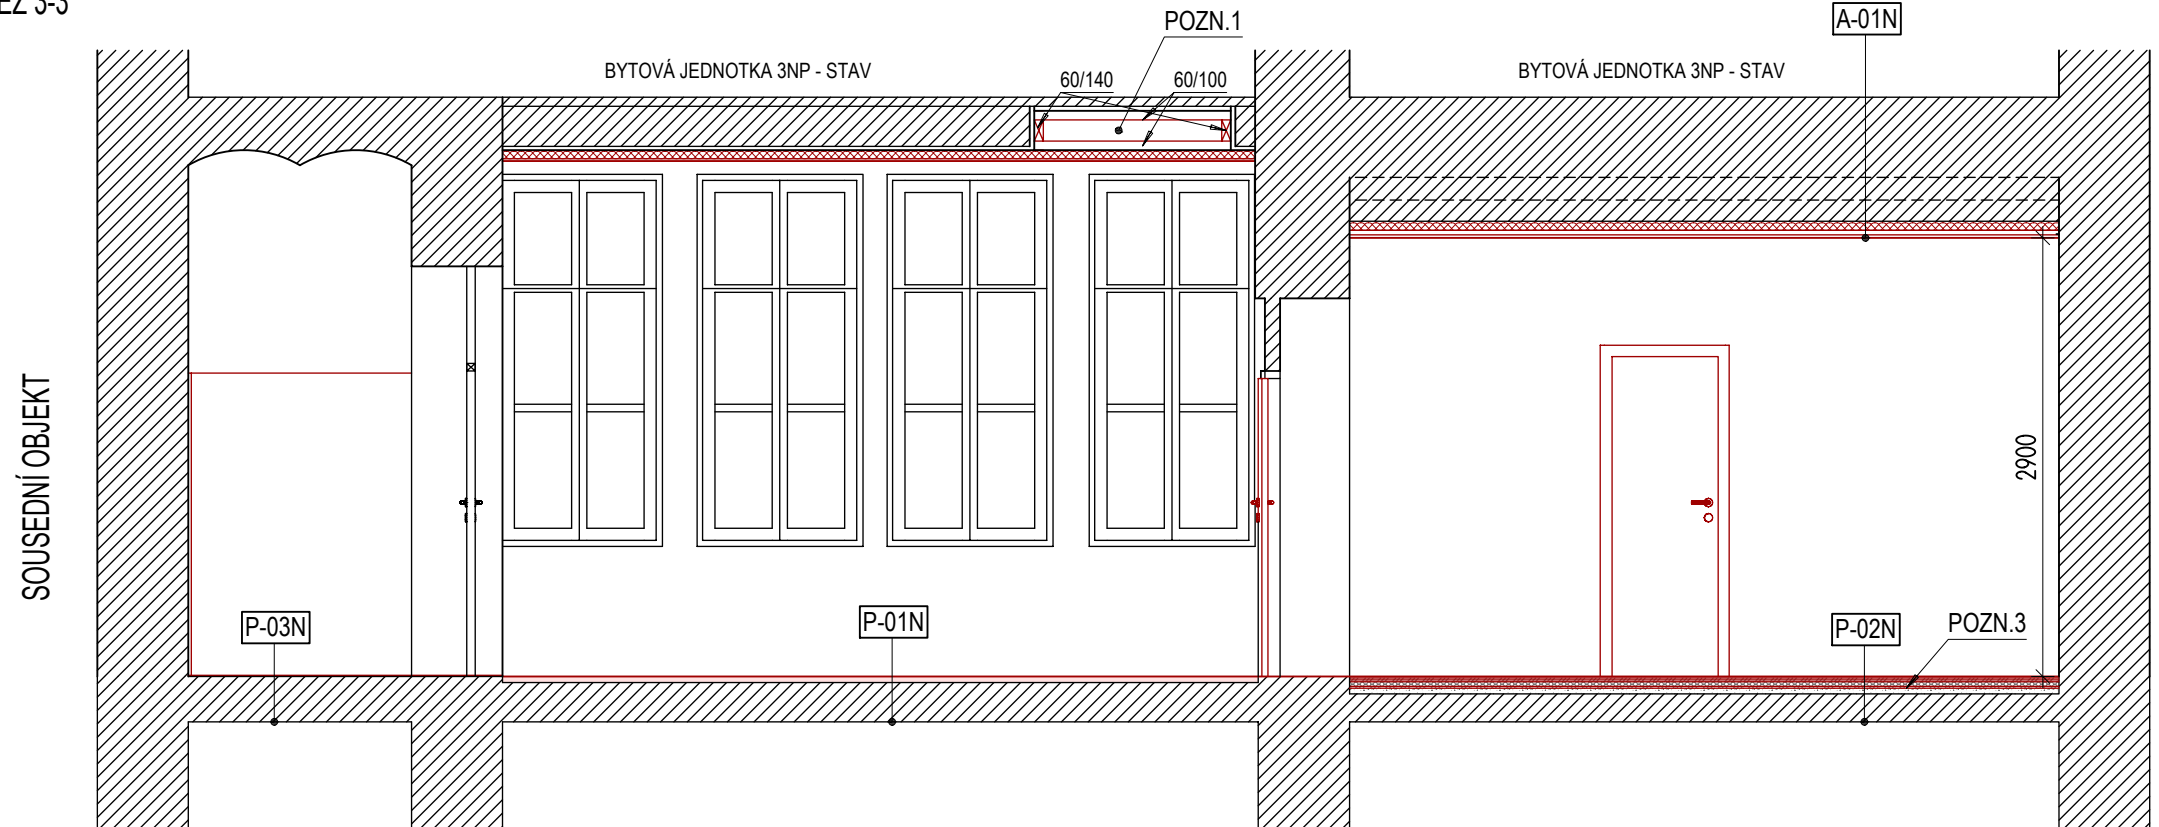

ŘEZ 4-4

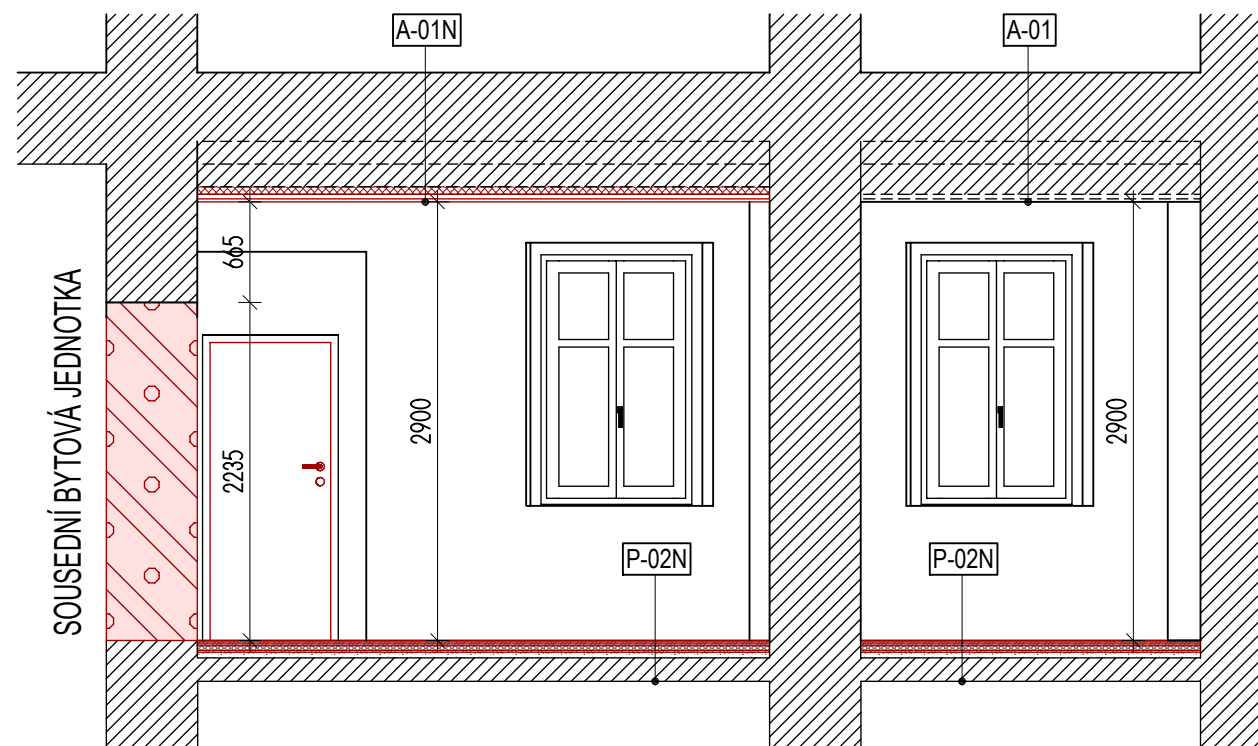

ŘEZ 5-5

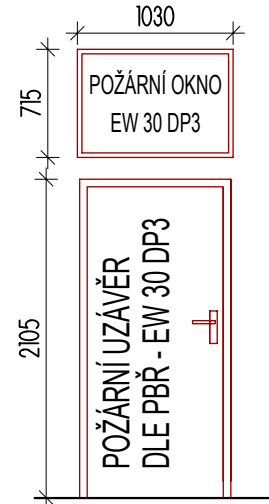

SOUSEDNÍ OBJEKT

SOUSEDNÍ OBJEKT

		JIRÍ BARTA Manušice č.p. 51, 471 11 Česká Lípa tel.: +420 721 650 552 email: jirka.bartik@seznam.cz		HP ING. FILIP KŇÁKAL KONTROLOVAL ING. FILIP KŇÁKAL VYPRACOVAL JIRÍ BARTA
OBJEDNATEL MĚSTO ČESKÁ LÍPA, NÁMĚSTÍ T.G.MASARYKA 1/1, 470 36 ČESKÁ LÍPA		ČÍSLO VYTISKU		
NÁZEV ZAKÁZKY STAVEBNÍ ÚPRAVY ZA ÚČELEM ZMENY UŽIVÁNÍ KANCELÁŘE NA BYTOVÉ JEDNOTKY V OBJEKTU NA ADRESE NÁMĚSTNÍ T.G.MASARYKA, Č.P. 169, NA P.P.Č. 289, K.Ú. ČESKÁ LÍPA				
STAVEBNÍ OBJEKT / ČÁST ARCHITEKTONICKO - STAVEBNÍ ŘEŠENÍ				
STUPĚN DSP	DATUM 06/2024	MĚŘÍTKO 1 : 50	ČÍSLO ZAKÁZKY 017_2024	
VÝKRES ŘEZY - NOVÝ STAV				ČÍSLO VÝKRESU D.1.1.3H02