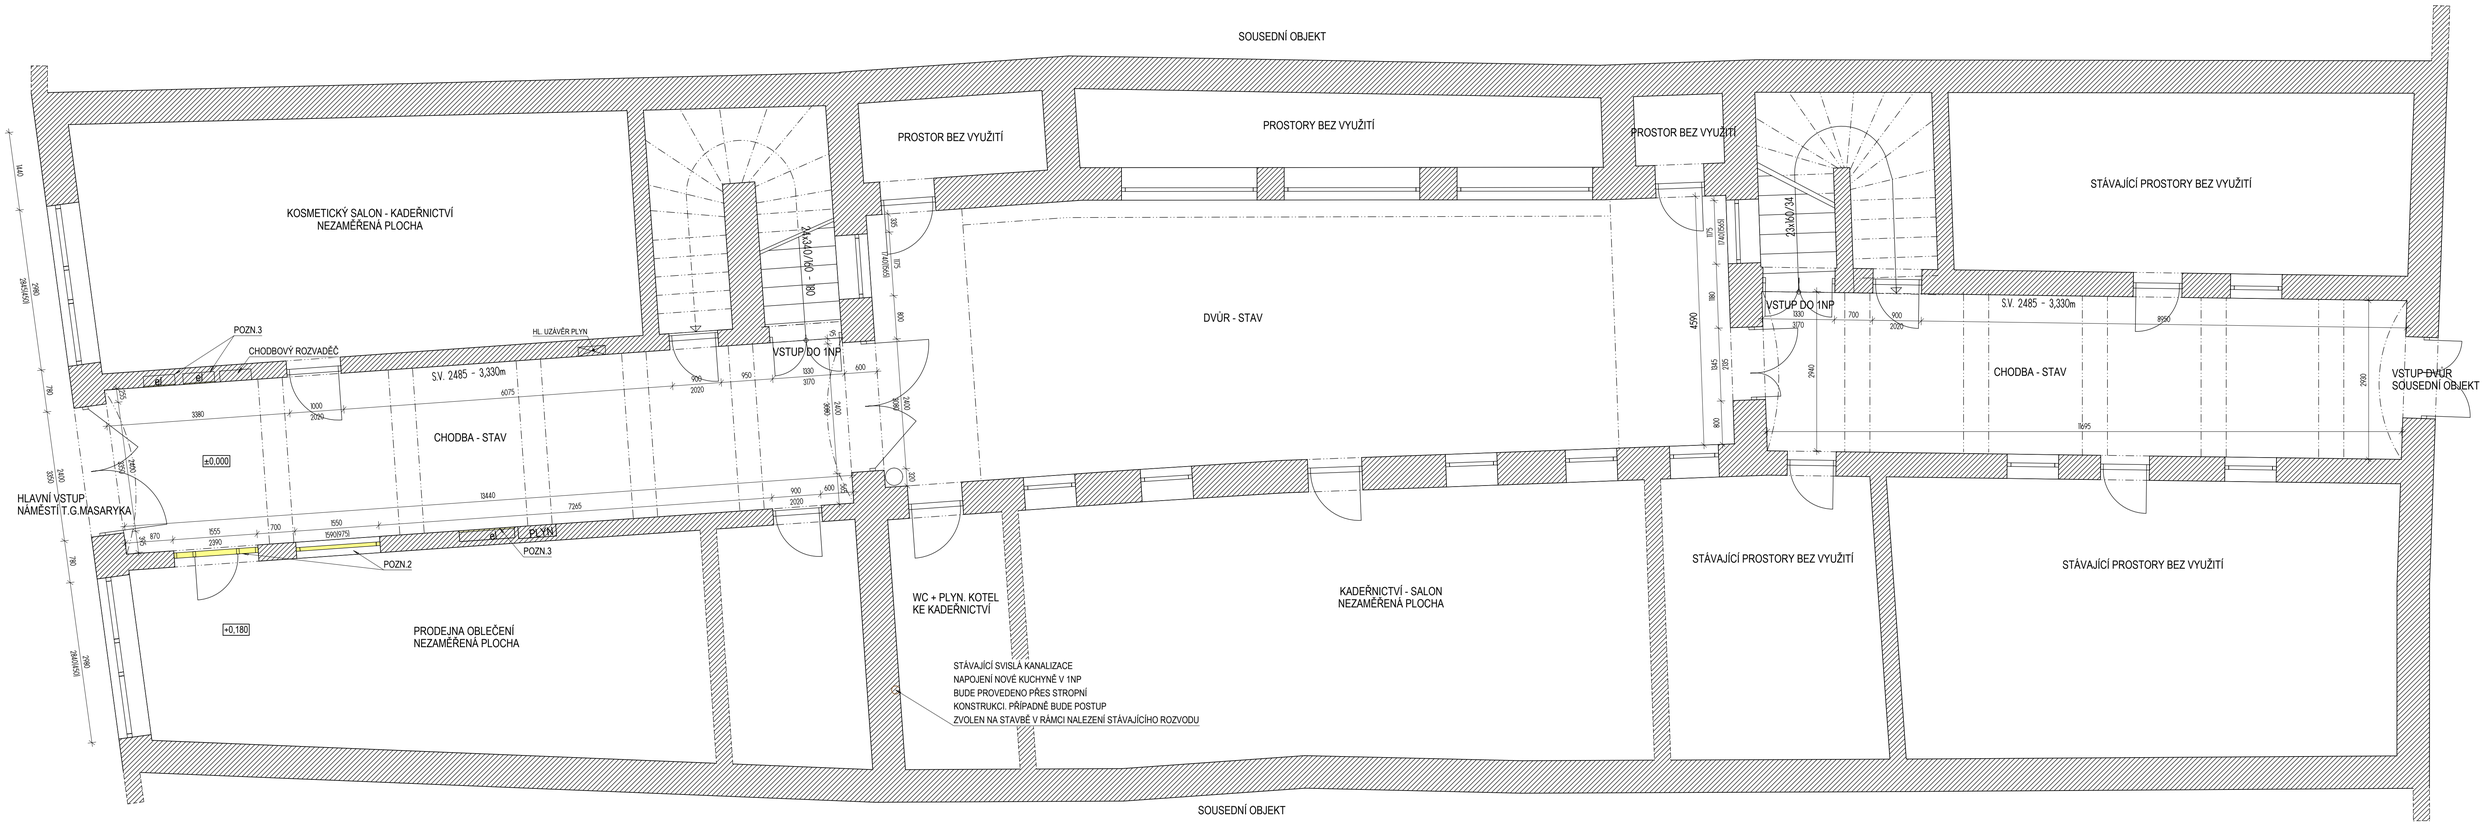

LEGENDA MATERIÁLŮ

- STÁVAJÍCÍ KONSTRUKCE
- BOURACÍ PRÁCE

POZNÁMKY:

POZN.1 PŘÍZEMÍ JE ZAMĚŘENO JEN V RÁMCI NUTNÝCH PODKLADŮ PRO VYPRACOVÁNÍ PD

POZN.2 VYBOURÁNÍ STÁVAJÍCÍCH OCELOVÝCH DVEŘÍ A OKNA DO PRODEJNY OBLEČENÍ.

POZN.3 VYŘÍZNUTÍ STÁVAJÍCÍCH OCELOVÝCH DVÍŘEK ROZVADĚČŮ PRO MONTÁŽ DVÍŘEK V POŽÁRNÍ ODOLNOSTI. VČETNĚ LIKVIDACE VE SBĚRNÉ DRUHOTNÝCH SUROVIN.

LEGENDA

EL ELEKTROMĚROVÝ ROZVADĚČ

BÁRTA PROJEKT
projekce a inženýrská činnost
JIŘÍ BÁRTA
Manušice č.p. 51, 471 11 Česká Lípa
tel.: +420 721 650 552
email: jirka.bartik@seznam.cz

HIP	ING. FILIP KŇÁKAL
KONTROLOVAL	ING. FILIP KŇÁKAL
VYPRACOVAL	JIŘÍ BÁRTA

OBJEDNATEL: MĚSTO ČESKÁ LÍPA, NÁMĚSTÍ T.G.MASARYKA 1/1, 470 36 ČESKÁ LÍPA

ČÍSLO VÝTISKU:

NÁZEV ZAKÁZKY:

STAVEBNÍ ÚPRAVY ZA ÚČELEM ZMENY UŽÍVÁNÍ KANCELÁŘÍ NA BYTOVÉ JEDNOTKY V OBJEKTU NA ADRESE NÁMĚSTNÍ T.G.MASARYKA, Č.P. 169, NA P.P.Č. 289, K.Ú. ČESKÁ LÍPA

STAVEBNÍ OBJEKT / ČÁST:

ARCHITEKTONICKO - STAVEBNÍ ŘEŠENÍ

STUPEŇ	DATUM	MĚŘÍTKO	ČÍSLO ZAKÁZKY
DPS	12/2024	1 : 50	017_2024

VÝKRES: **PŮDORYS 1NP - BOURACÍ PRÁCE**

ČÍSLO VÝKRESU: **D.1.1.3E01**