




ŘEZ A:A

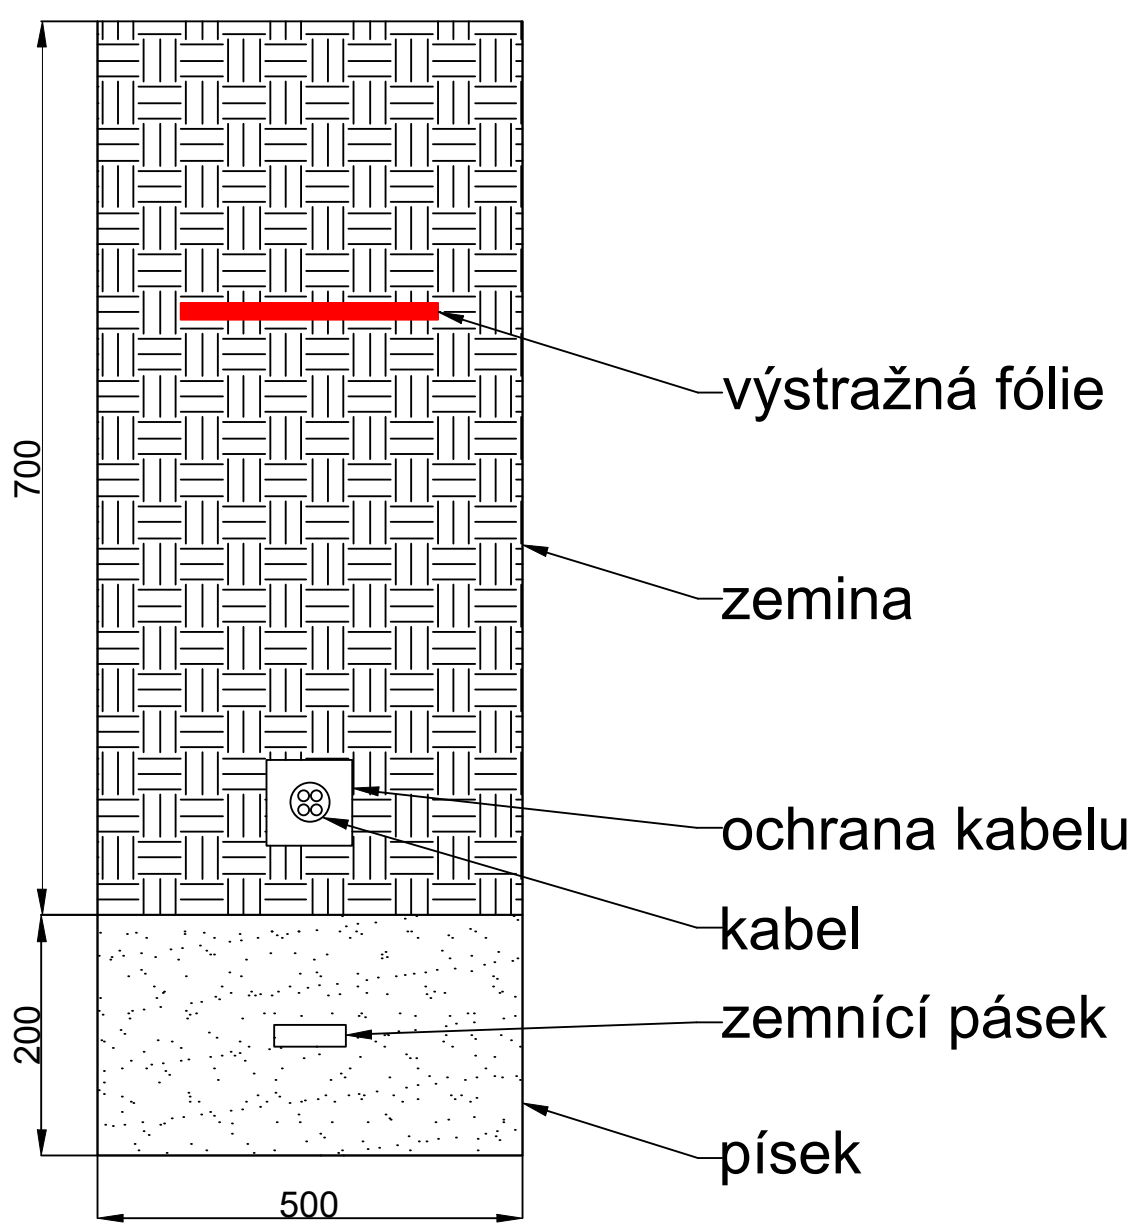

ŘEZ B:B

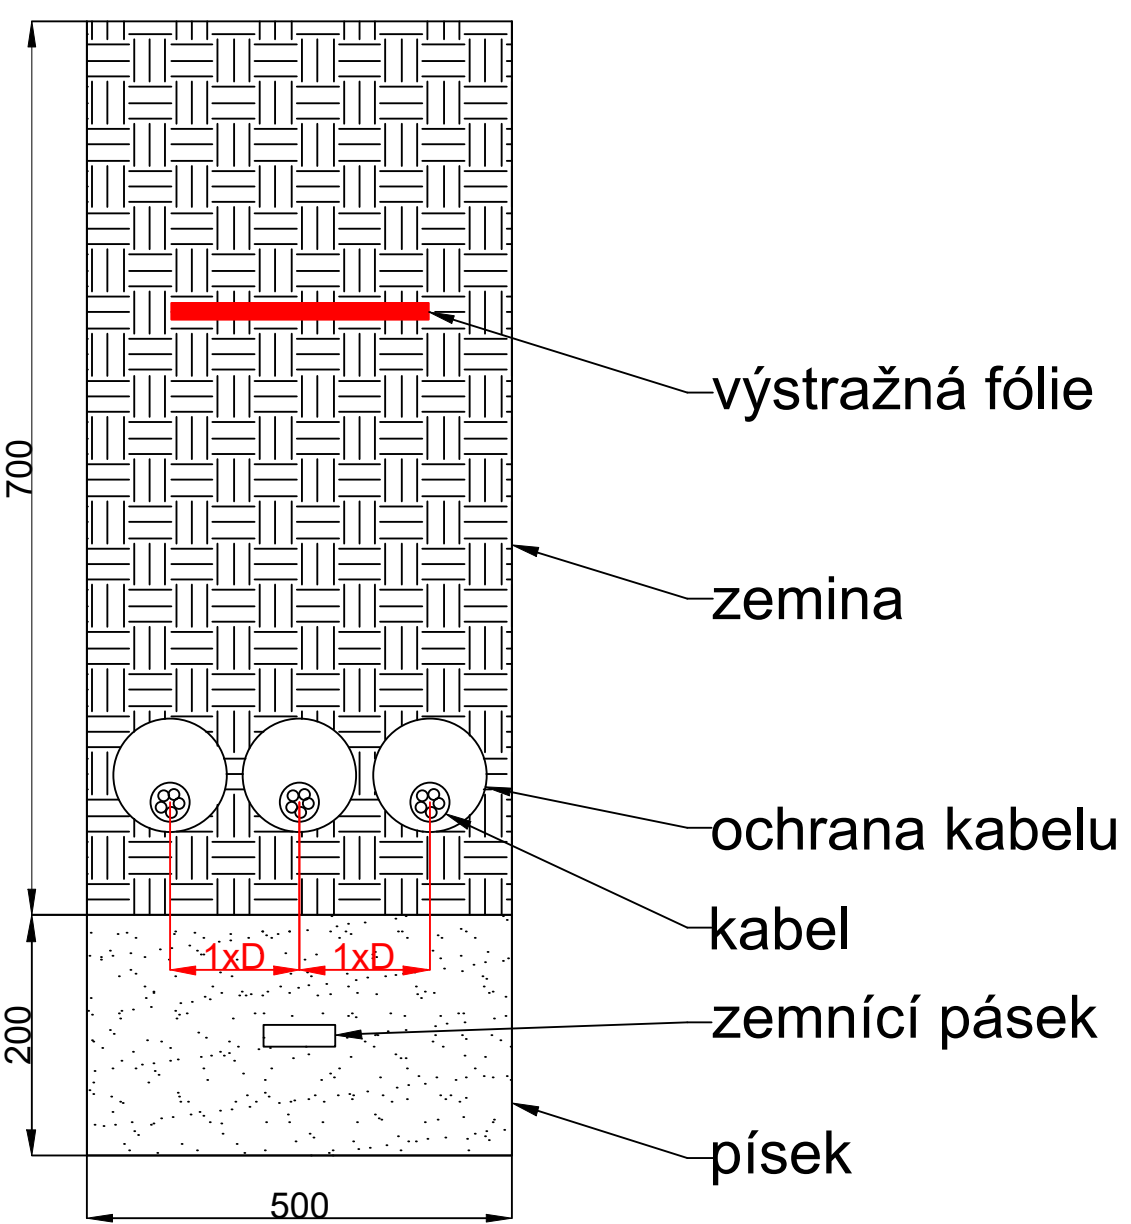

PŮDORYS STÁNÍ

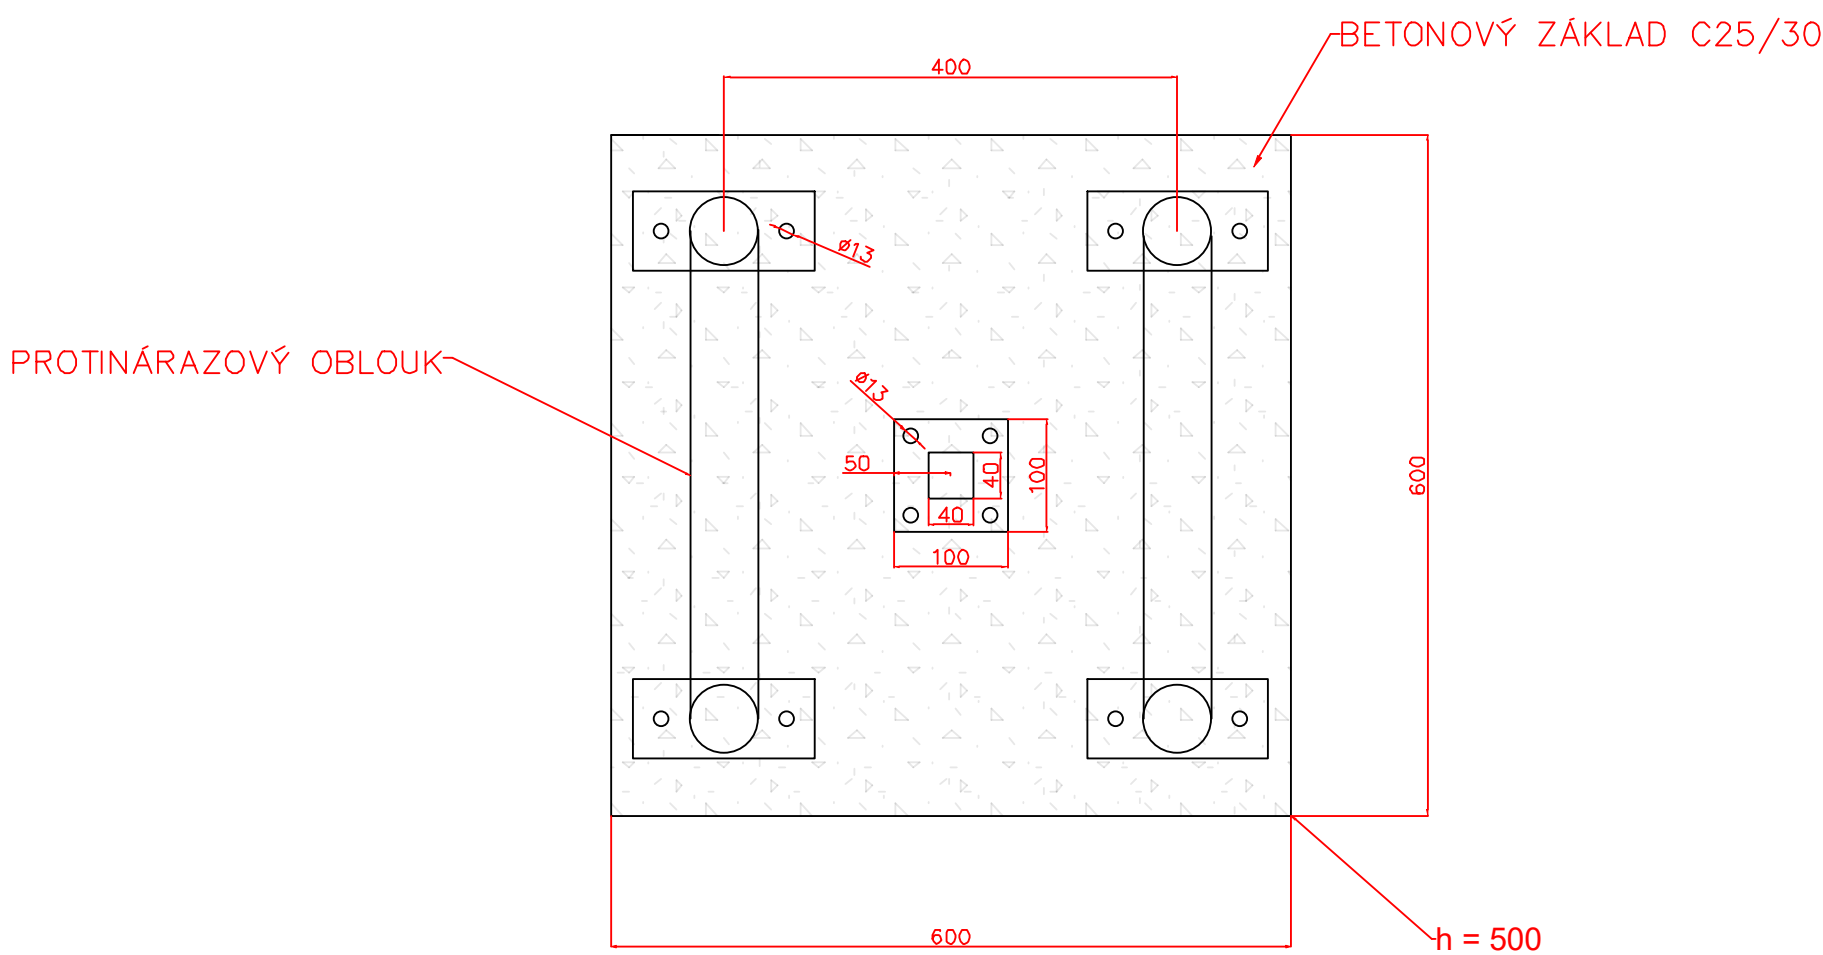


R-KAR-1 AYKY 3x240+120
DLE ŘEZU A:A

R-STAGE2-AYKY 4x70
V CHRÁNIČE D50 VE VÝKOPU
h=0.7m

CL_1170 Dubice Koupaliště

R-KAR

Nakreslil:	Kontroloval:	Schválil:		
KUTRA	HROCH	Ing. ZIKMUND		
Místo:	Litoměřická, 470 01 Česká Lípa 1		Č. výkr.:	E01
Zákazník:	MěÚ Česká Lípa		Datum:	11/2025
Akce:	PD – Koupaliště Dubice Zásuvkový rozvod NN pro stanoviště karavanů		Soubor:	E5327
Výkres:	Dispozice zapojení stanovišť karavanů		Měřítko:	Výtisk:
			1:200	