

ROZVADEČ: Spojovací skříň SS400 DCK Holoubkov
VxŠxH – 1835x620x250mm

KRYTÍ: IP44/00

SOUSTAVA: 3+PEN, 50Hz, 400V/230V, TN–C


PŘÍVODY: SPODEM


VÝVODY: SPODEM

OCHRANA: OCHRANA PROTI NEBEZPEČNÉMU DOTYKOVÉMU
NAPĚTÍ ŽIVÝCH ČÁSTÍ KRYTÍM A IZOLACÍ,
NEŽIVÝCH ČÁSTÍ SAMOČINNÝM ODPOJENÍM
OD ZDROJE VE STANOVENÉM ČASE DLE
ČSN 33 2000–4–41, DOPLŇKOVÝM OCHRANNÝM
POSPOJOVÁNÍM

JEDNÁ SE POUZE ZKRESLENÍ SKUTEČNÉHO STAVU

INDEX	DATUM	POPIS	NAVRHL	KONTROLOVAL	SCHVÁLIL
Záznam revize					

Nakreslil:	Kontroloval:	Schválil:		
KUTRA	HROCH	Ing. ZIKMUND		
Místo:	Litoměřická, 470 01 Česká Lípa 1		Č. výkr.:	E05
Zákazník:	MěÚ Česká Lípa		Datum:	11/2025
Akce:	PD – Koupaliště Dubice Zásuvkový rozvod NN pro stanoviště karavanů		Soubor:	E5327
			Měřítko:	Výtisk:
Výkres:	ROZVADEČ R–KAR		—	

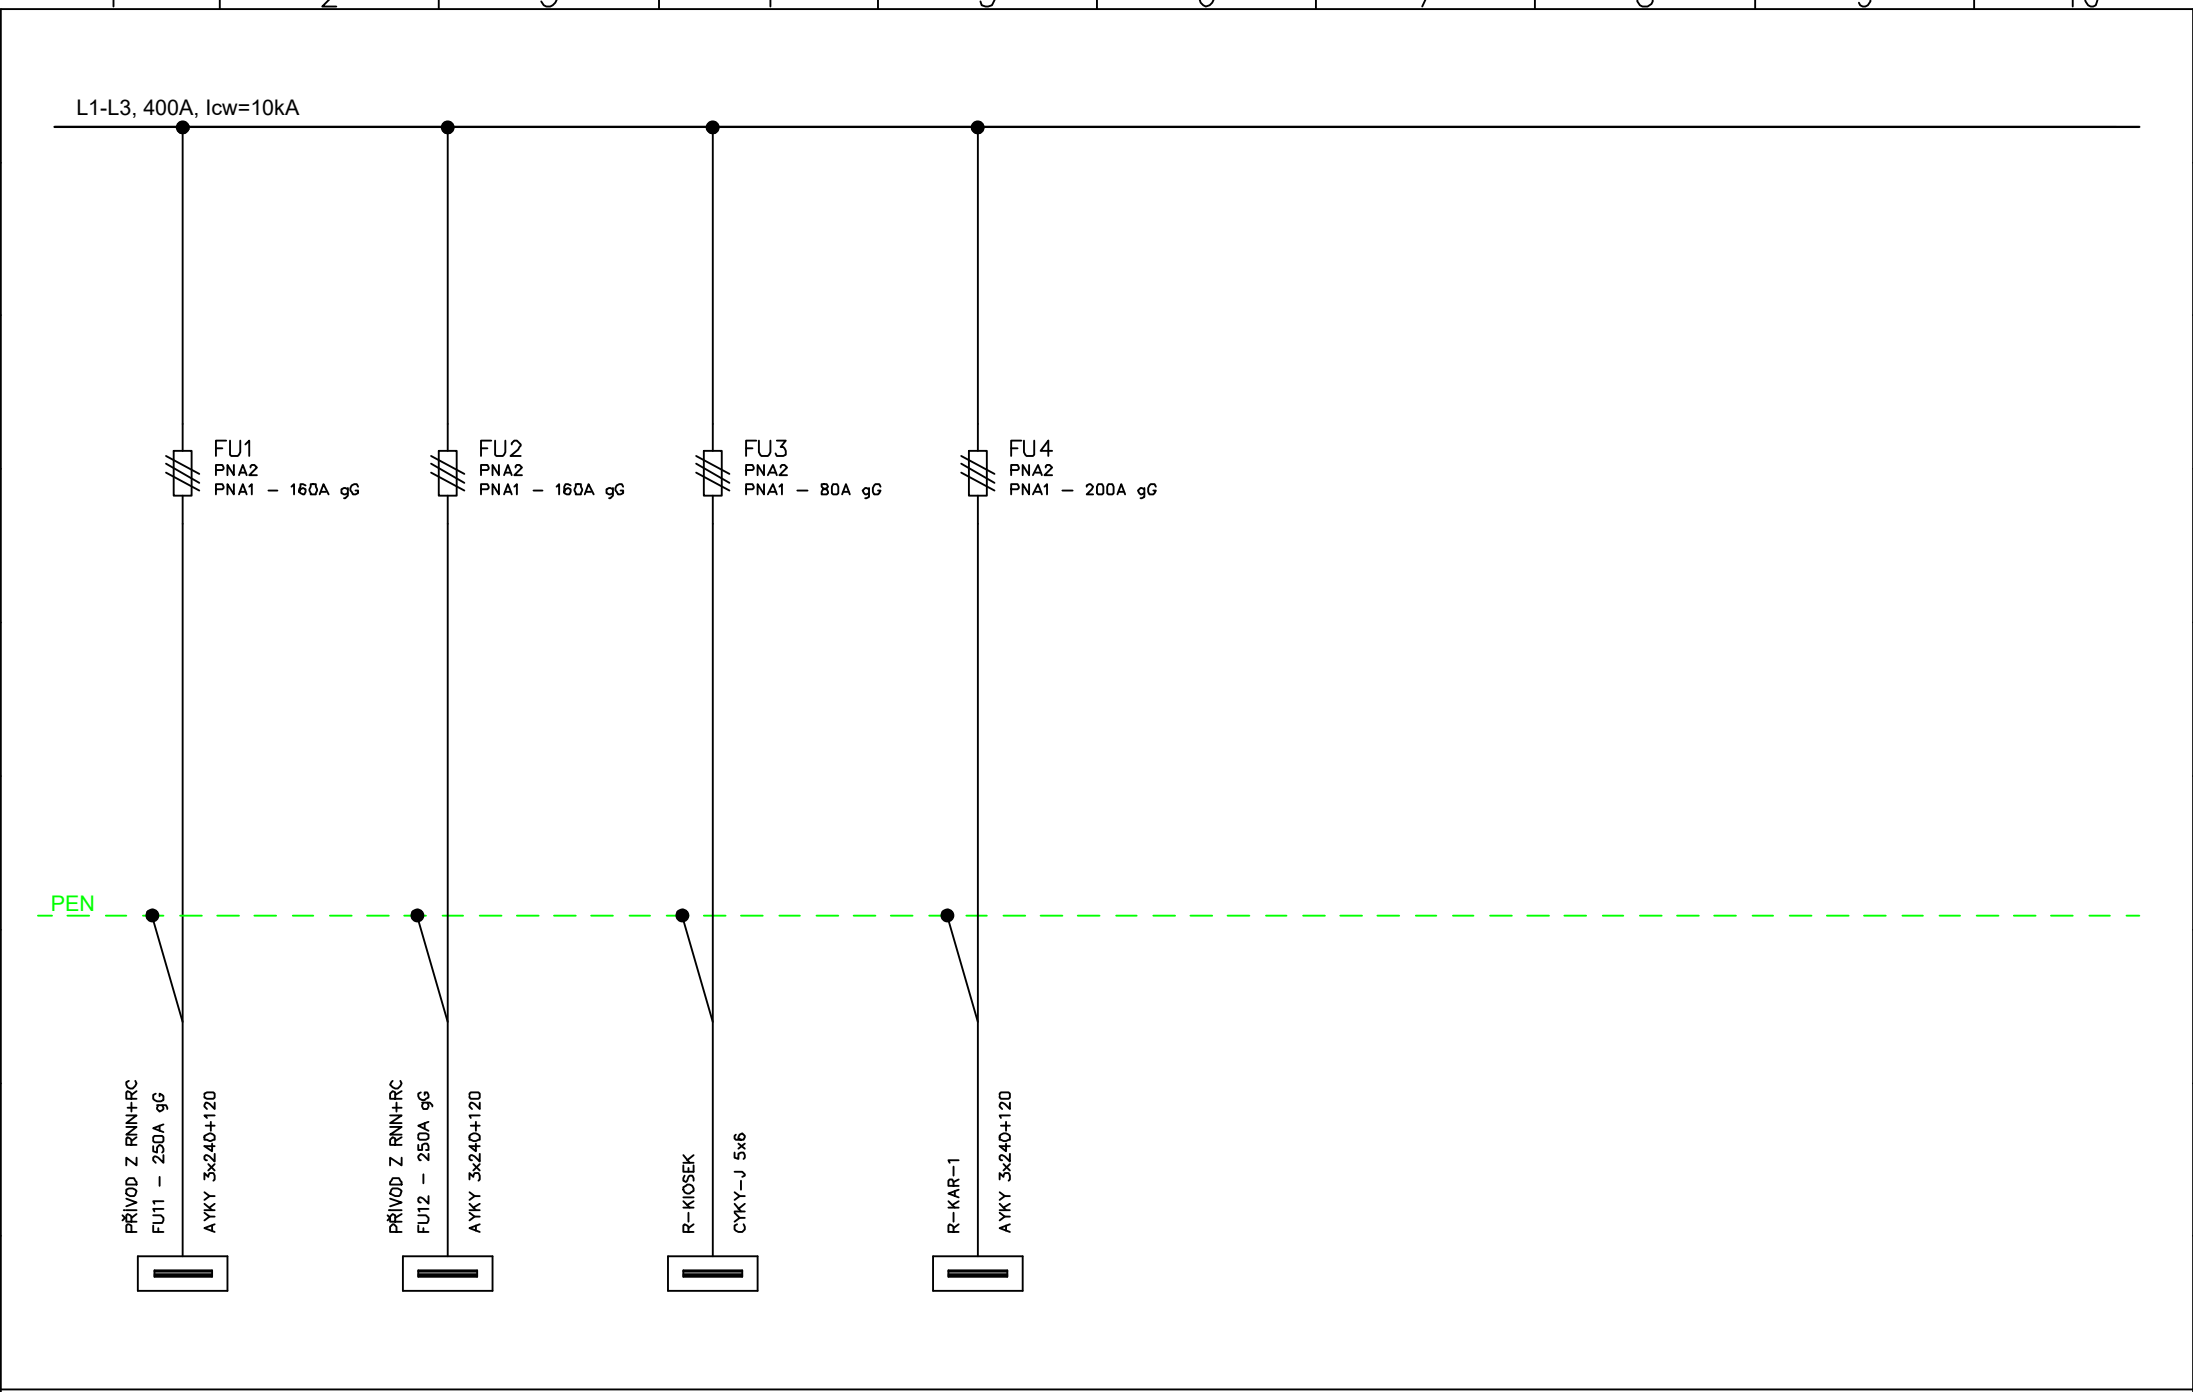

Nakreslil:	KUTRA	
Kontroloval:	HROCH	
Schválil:	Ing. ZIKMUND	

Výkres:	ROZVADĚČ R-KAR
Akce:	PD - Koupaliště Dubice - Zásuvkový rozvod NN pro stanoviště karavanů

Č. zak.:	5327/840
Č. výkr.:	E05
Datum:	11/2025

List
1