




ŘEZ B-B

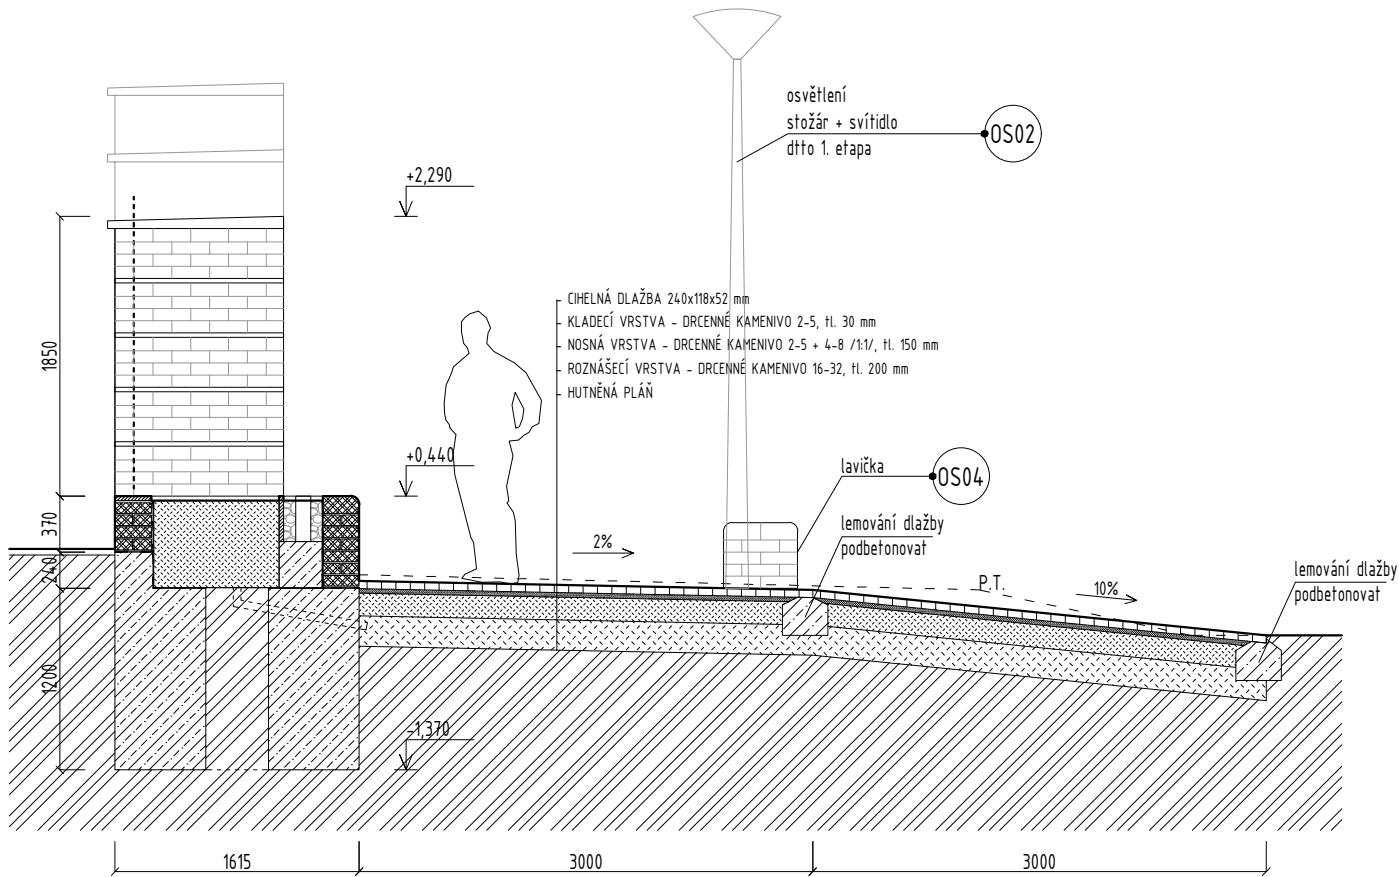

ŘEZ C-C

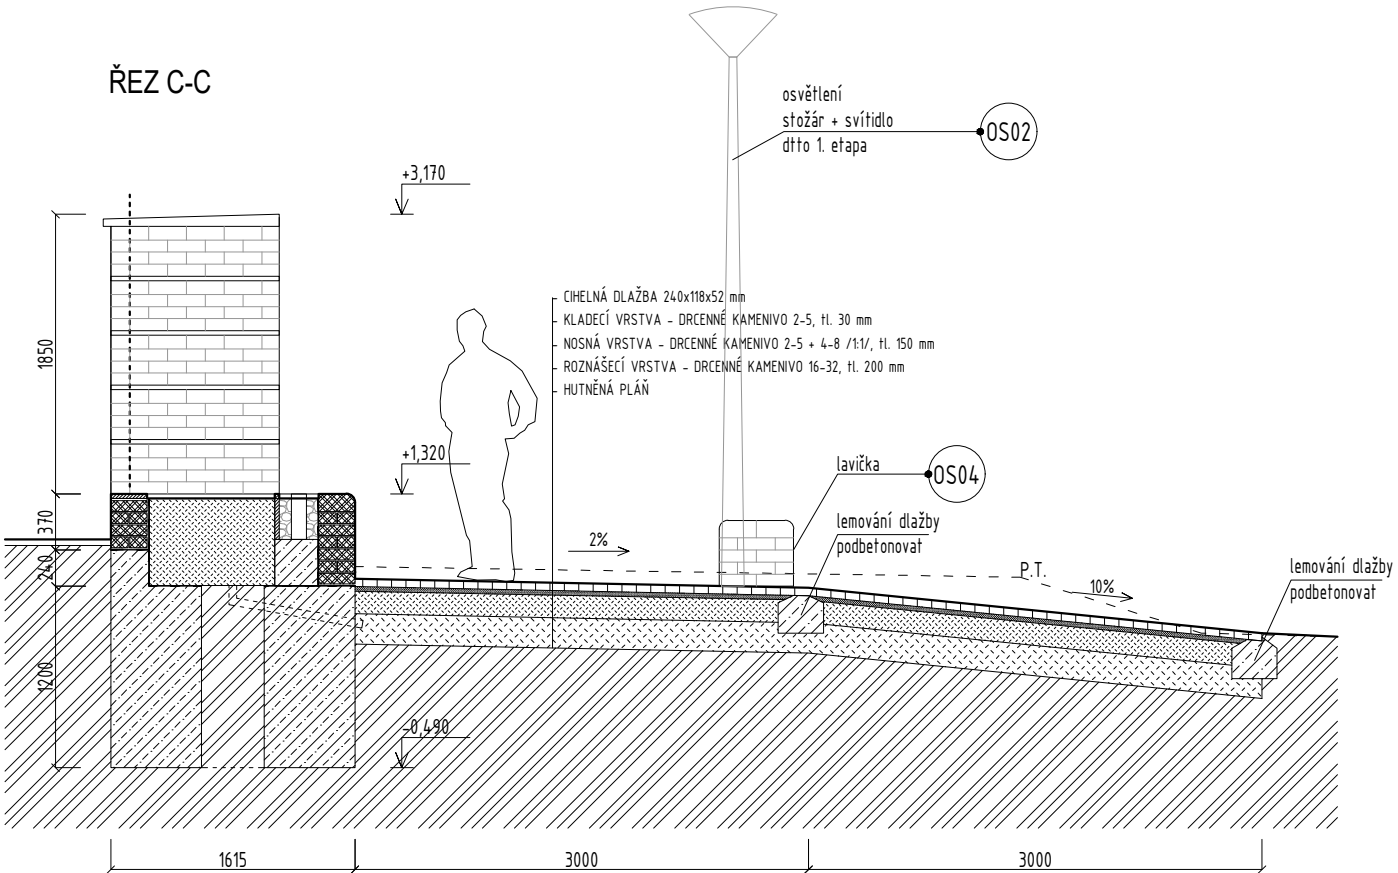

ŘEZ D-D

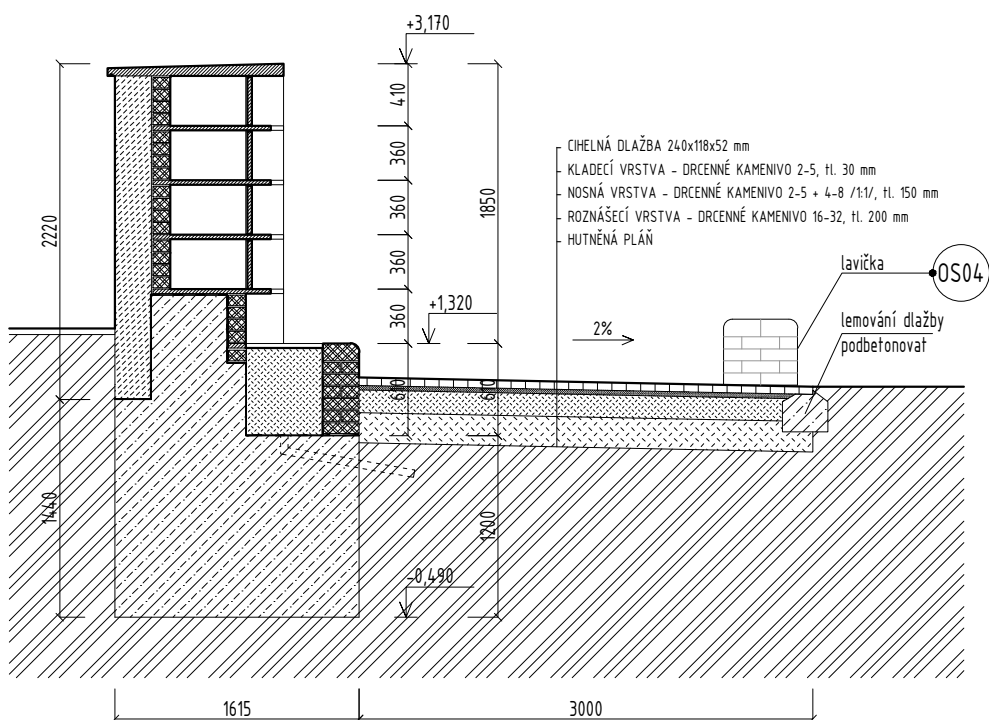

LEGENDA MATERIÁLŮ

- CIHLY LÍCOVÉ
NF.K.Kanalizační cihla červená 240x115x71mm
- PÍSKOVEC SPÁROVANÝ
- KAMENNÉ PRVKY
- BETONOVÉ KCE
- ZEMINA A ZÁSYPY, PODKLADNÍ VRSTVY
- KAČÍREK
Světlý fr. 0,8-3,2cm
- PŮVODNÍ ZEMINA

POZNÁMKA:

- cihly NF.K.Kanalizační cihla červená 240x115x71mm na maltu
- všechny prvky, lícové cihly, kameny a materiály před dodávkou odsouhlasit autorským dozorem
- pro pískovcové zdivo bude použit kámen ze stávající hřbitovní zdi
- všechny detaily dle 1. etapy
- výsadba a výběr nových rostlin a dřevin není součástí dodávky - výběr dle hřbitovní správy
- vyztužení základů dle statické části
- výztuž do zdiva - Ø 4, šířka 50 mm, vložit do každé ložné spáry dle statické části
- barevné řešení dvířek bude řešeno při autorském dozoru dle nabídky kamene
- dodavatelem (6-7 barev), viz. doplňující výkresy - barevné řešení - Ing. arch. Miroslav Pavlůk

2. ETAPA
±0,000 = 270,68 m.n.m Bpv

ZODPOVĚDNÝ PROJEKTANT:			athelier KIWI www.athelierkiwi.cz
Ing. Kateřina Iwanejko, Kunratice u Cvikova 336, 471 55			
VYPRACOVAL:			
Ing. Tomáš Hrubeš			
INVESTOR: Město Česká Lípa T.G. Masaryka 1, Česká Lípa, 470 36			
AKCE:			
2. a 3. etapa kolumbária na hřbitově v České Lípě			
k.ú.: Česká Lípa	p.p.č.: 5778/1	stupeň dokumentace	Povolení
D.1.1. ARCHITEKTONICKO - STAVEBNÍ ŘEŠENÍ:			paré
SO 01 - 2. ETAPA - Řezy B-B, C-C, D-D			
±0,000 = 270,68 m.n.m Bpv	MĚŘÍTKO: 1:50		
		ČÍSLO ZAKÁZKY: 73/2024	
		ČÍSLO VÝKRESU: SO 01 - 03	
		DATUM: I/2025	
			