



SO 01 - 2. ETAPA - POHLEDY

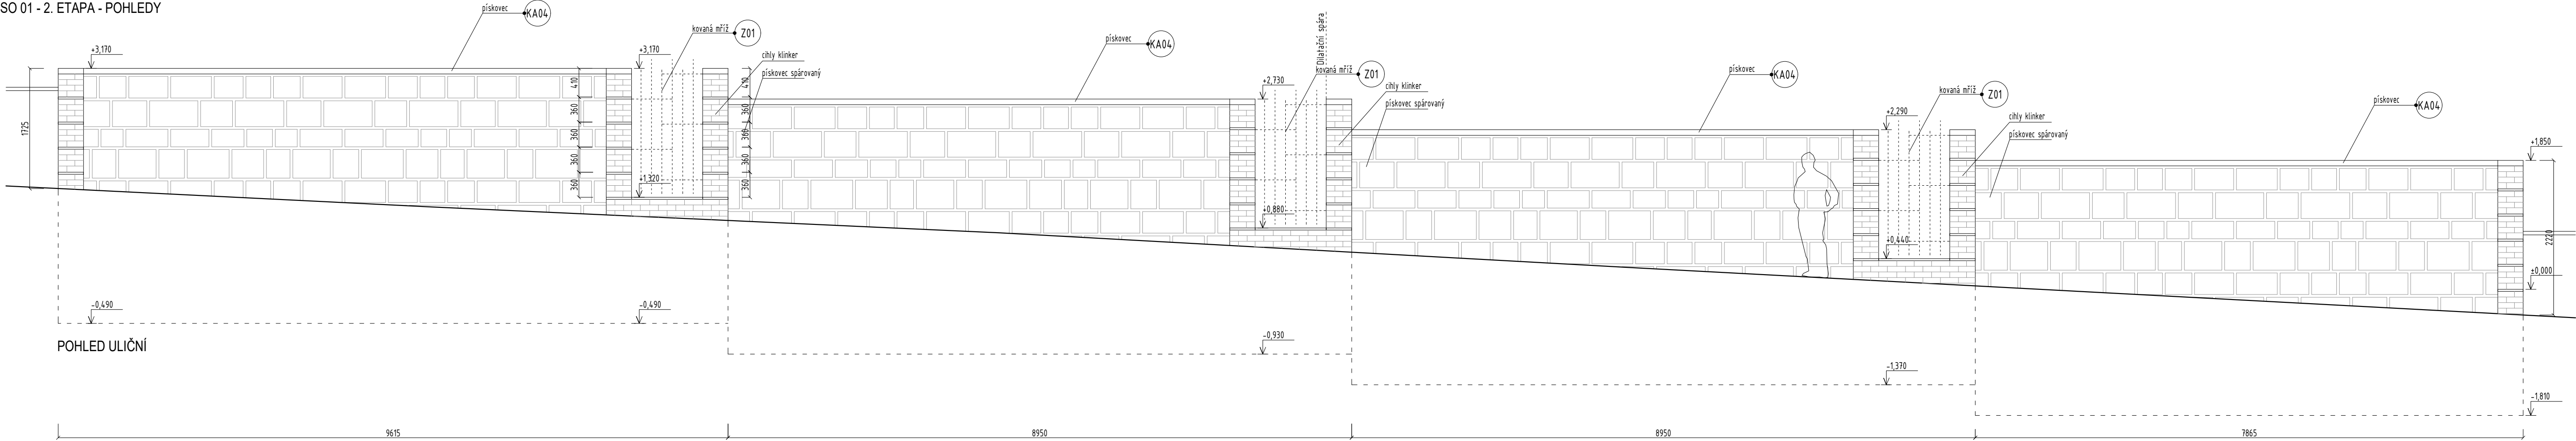

POHLED ULIČNÍ

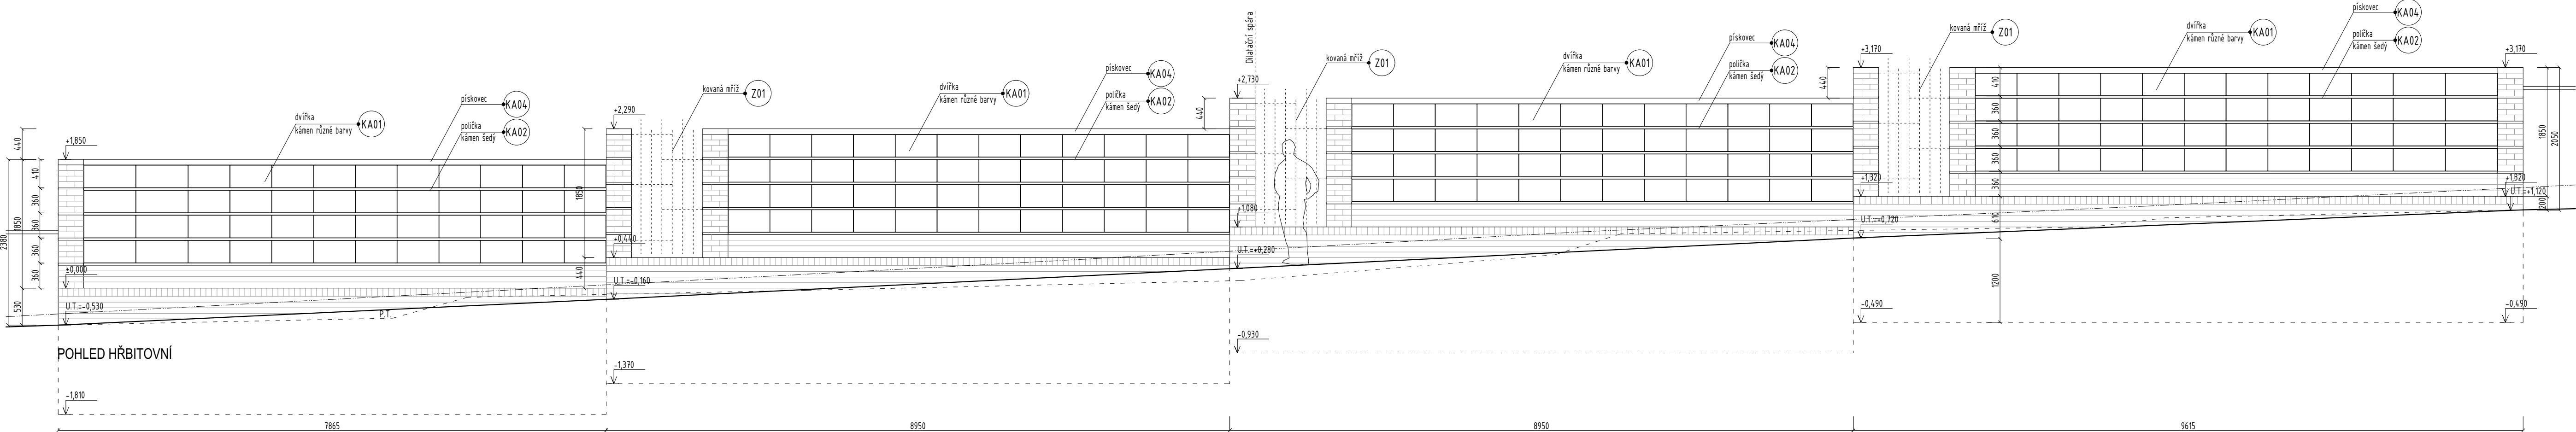

POHLED HŘBITOVNÍ

POZNÁMKA:

- cihly NF.Kanalizační cihla červená 240x115x71mm na maltu
- všechny prvky, ličové cihly, kameny a materiály před dodávkou odsouhlasit autorským doзором
- pro pískovcové zdivo bude použit kámen ze stávající hřbitovní zdi
- všechny detaily dle 1. etapy
- výsadba a výběr nových rostlin a dřevin menší součástí dodávky - výběr dle hřbitovní správy
- vytyčení základů dle statické části
- výztuž do zdiva - Ø 6 šípka 50 mm, vložit do každé ložné spáry dle statické části
- barevné řešení dřevěké bude řešeno při autorském doзору dle nabídky kamene dodavatelem (6-7 barev), viz. doplňující výkresy - barevné řešení - Ing. arch. Miroslav Pavlík

LEGENDA PRVKŮ

- ◉ Z ZÁMEČNICKÉ PRVKY
- ◉ KA KAMENICKÉ PRVKY
- ◉ OS OSTATNÍ PRVKY

2. ETAPA
±0,000 = 270,68 m.n.m Bpv

ZODPOVĚDNÝ PROJEKTANT:
Ing. Kateřina Iwanejko, Kunratice u Cvikova 336, 471 55

VYPRACOVAL:
Ing. Tomáš Hrubeš

INVESTOR: Město Česká Lípa
T.G. Masaryka 1, Česká Lípa, 470 36

AKCE:
2. a 3. etapa kolumbária na hřbitově v České Lípě

K.ú.: Česká Lípa p.p.č.: 5778/1 stupeň dokumentace Povolení
D.1.1. ARCHITEKTONICKO - STAVEBNÍ ŘEŠENÍ: paně
SO 01 - 2. ETAPA - Pohledy
±0,000 = 270,68 m.n.m Bpv MĚŘÍTKO: 1:50

ČÍSLO ZAKÁZKY: 73/2024

ČÍSLO VÝKRESU: SO 01 - 04

DATUM: I/2025

athelier
KIWI
www.athelierkiwi.cz