

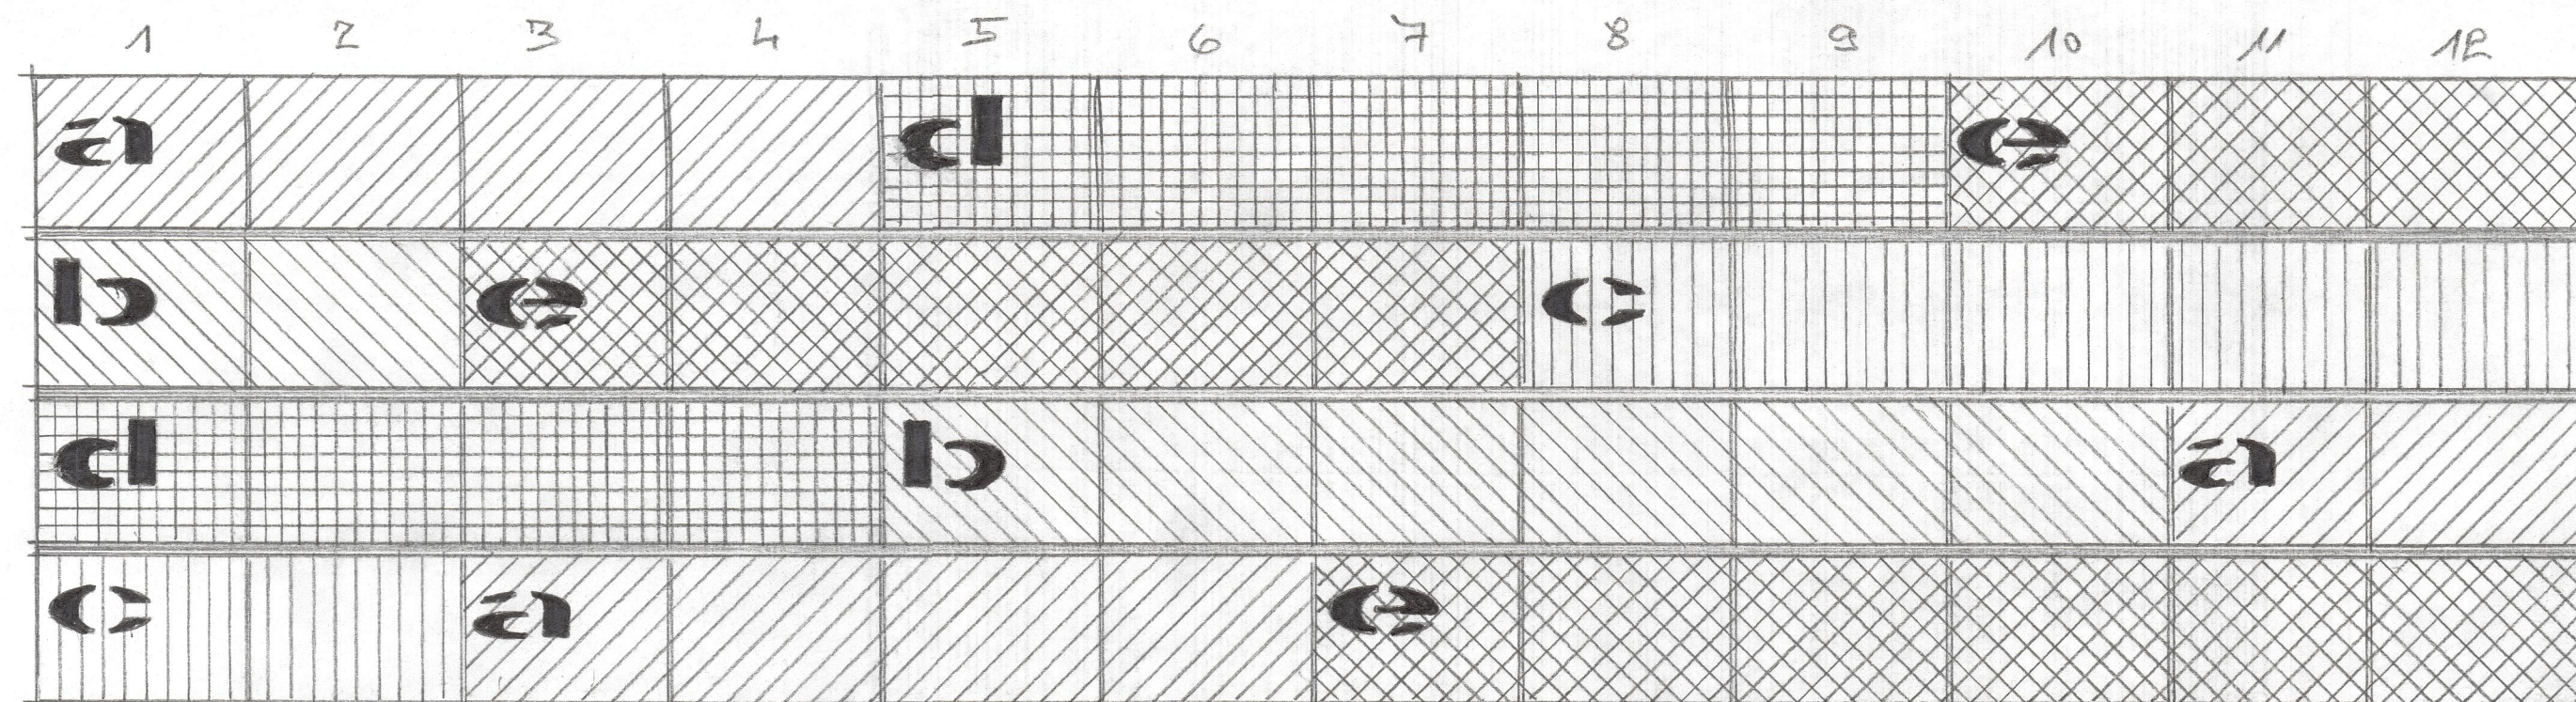


POLE : 3
(ZLEVA)

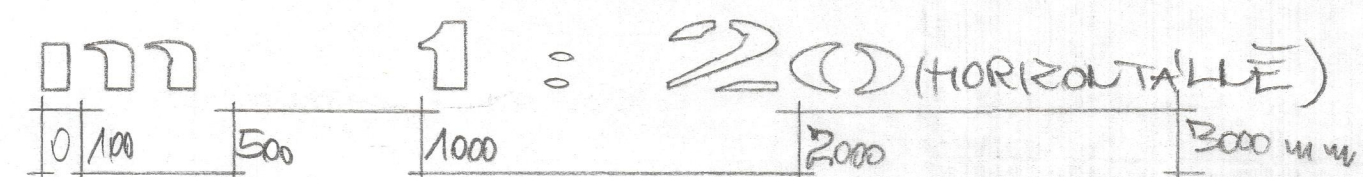

POLE : 4

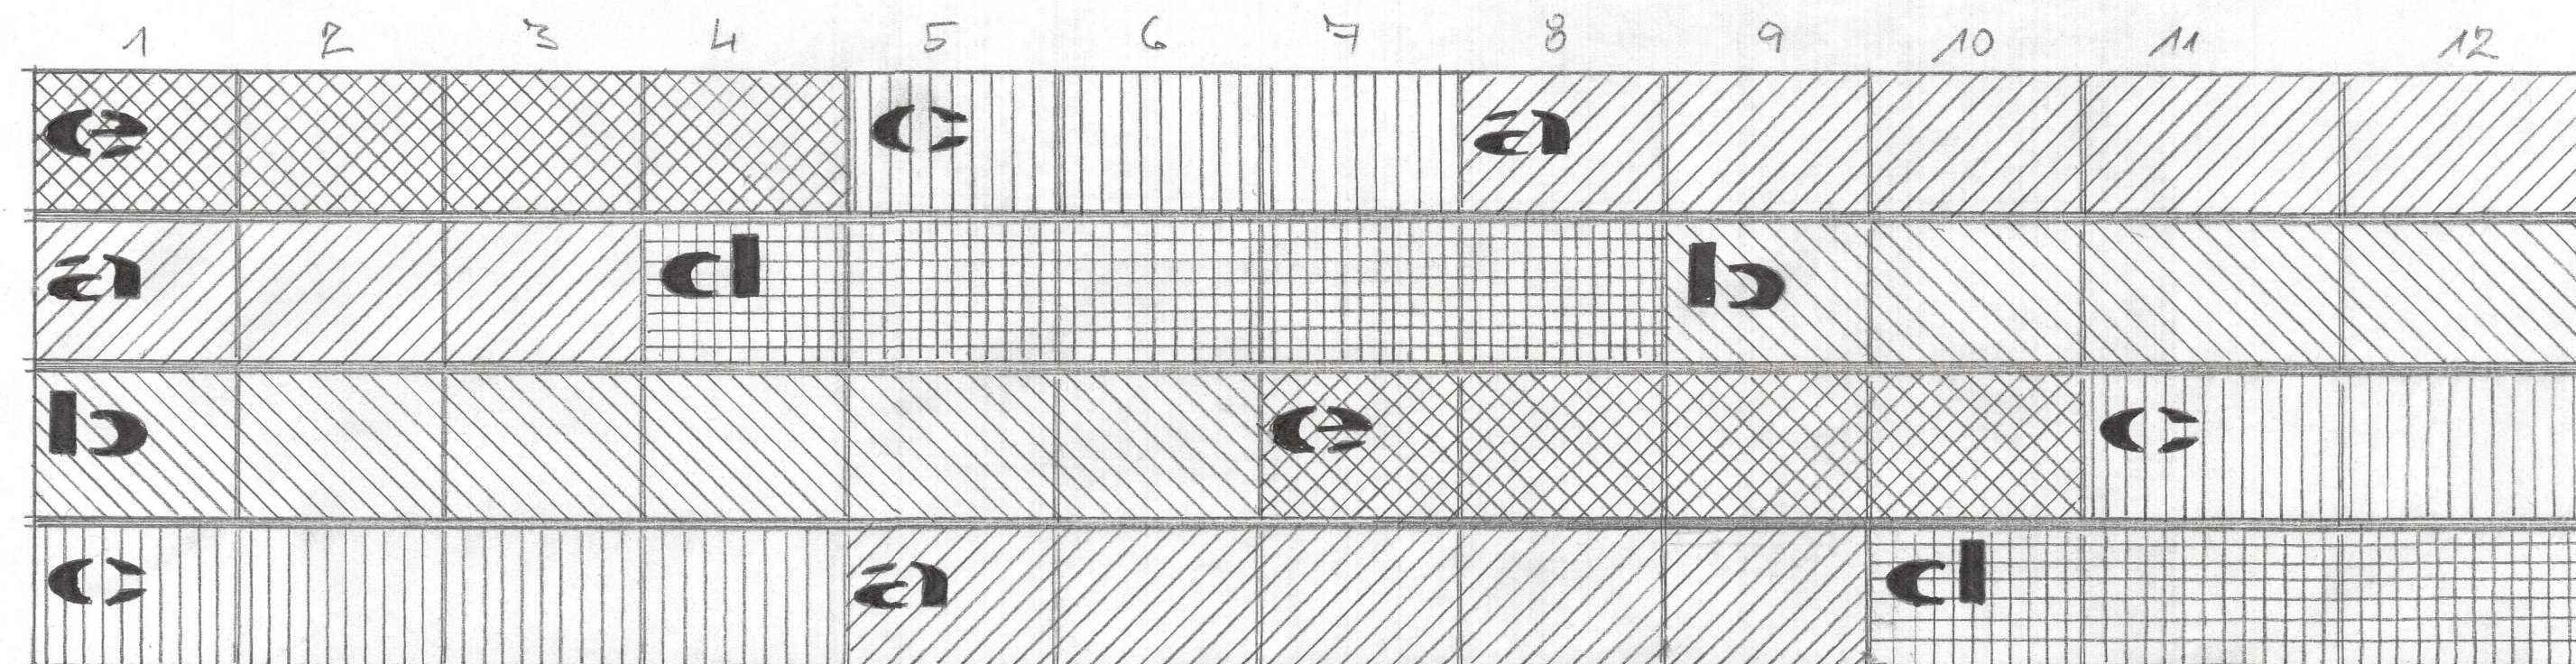

02

a 600 x 330 : 10x

b 600 x 330 : 8x

c 600 x 330 : 7x

d 600 x 330 : 9x

e 600 x 330 : 14x

KONKRETNÍ KAPITELY BUDOU VYBRÁNY
PŘI AD REALIZACE DLE VORKŮ DODAVATELE
SKUTEČNÝ ROZMĚR DESK ODHĚRIT NA
STĚBĚ ?

a 600 x 330 : 11x 750 x 330 : 2x

b 600 x 330 : 8x 750 x 330 : 2x

c 600 x 330 : 7x 750 x 330 : 2x

d 600 x 330 : 6x 750 x 330 : 2x

e 600 x 330 : 8x

barevné řešení

ING. ARCH. MIROSLAV FAULJUK-ATELIER A.C. LIPA
KOLUMBÁRIUM - 2. ETAPA, HRBITOU ČESKÁ LIPA

AA-2024-03/02