
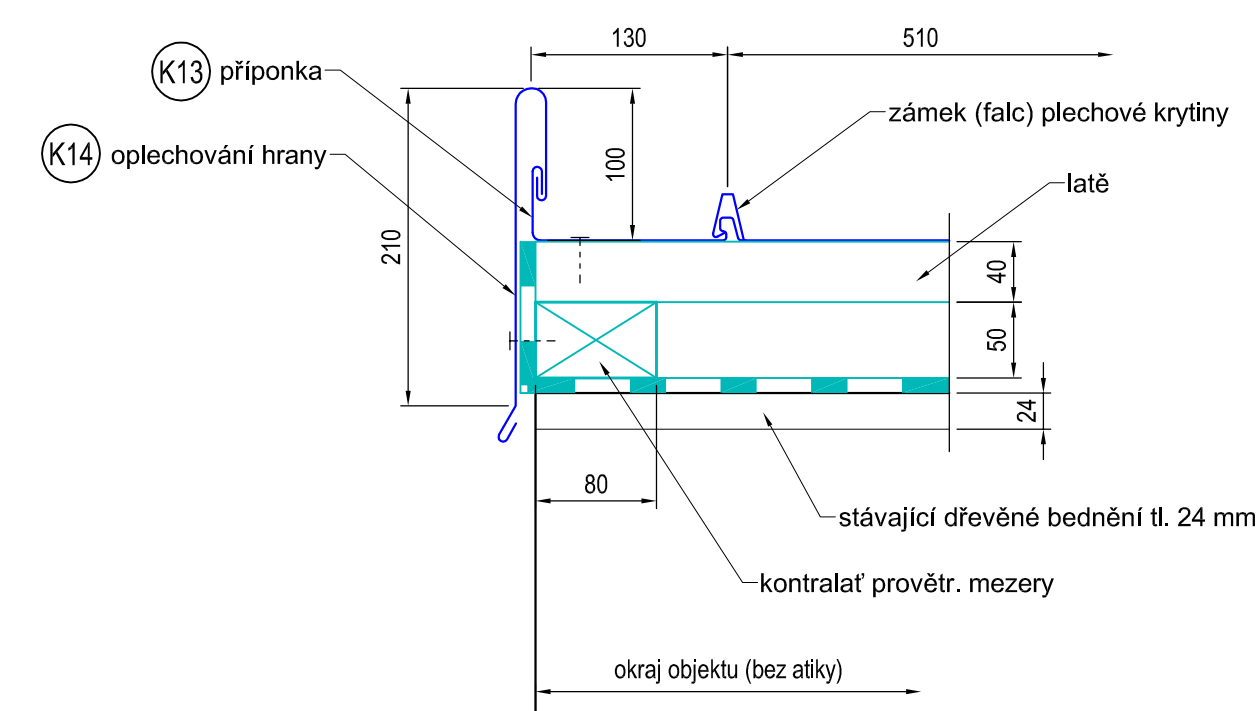
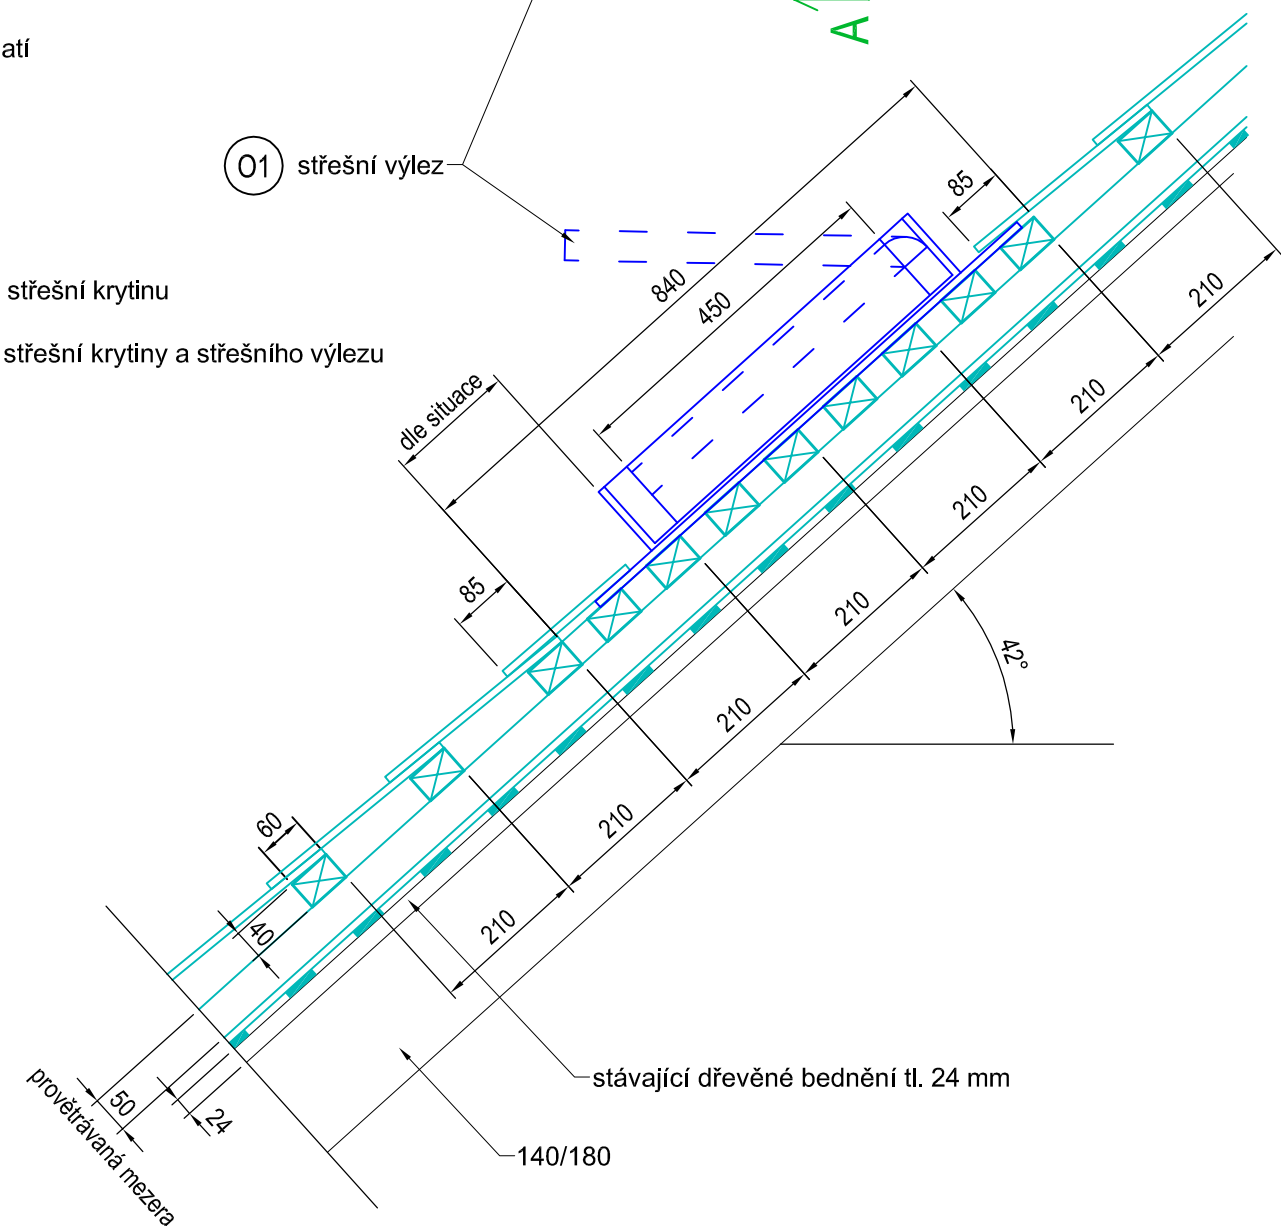
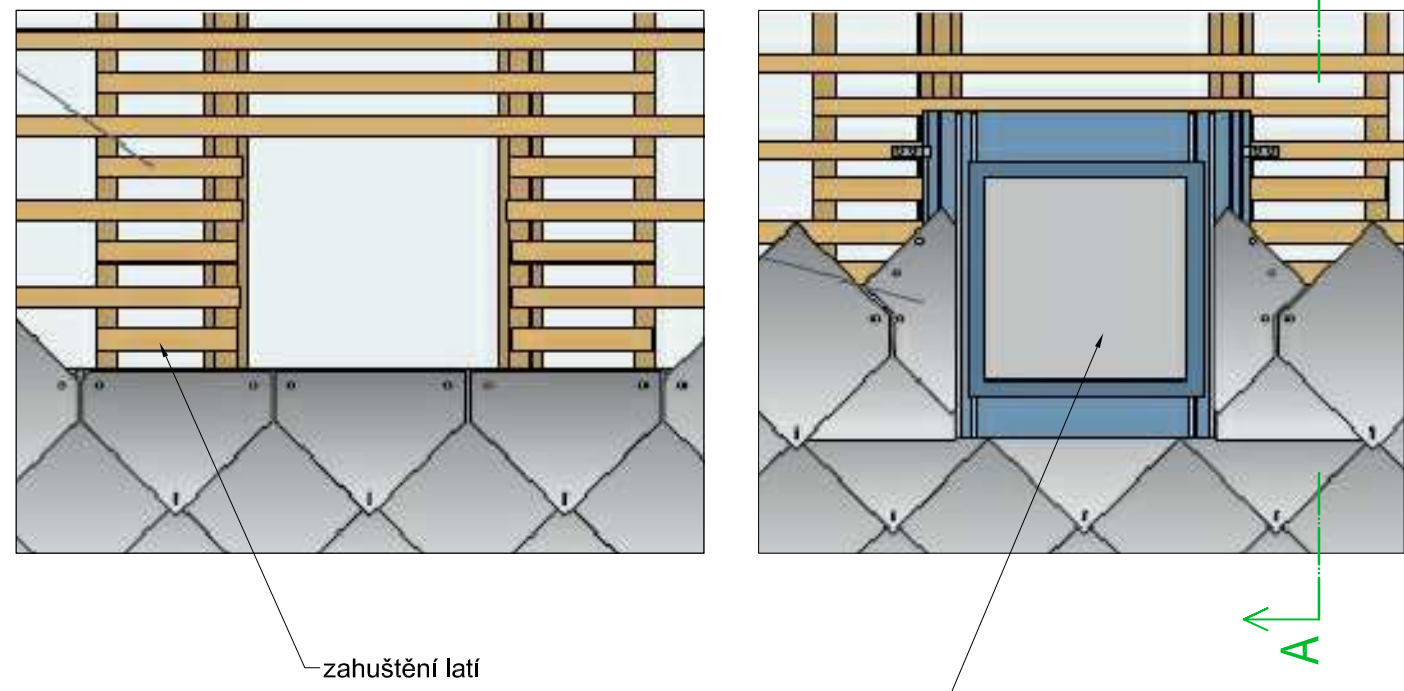
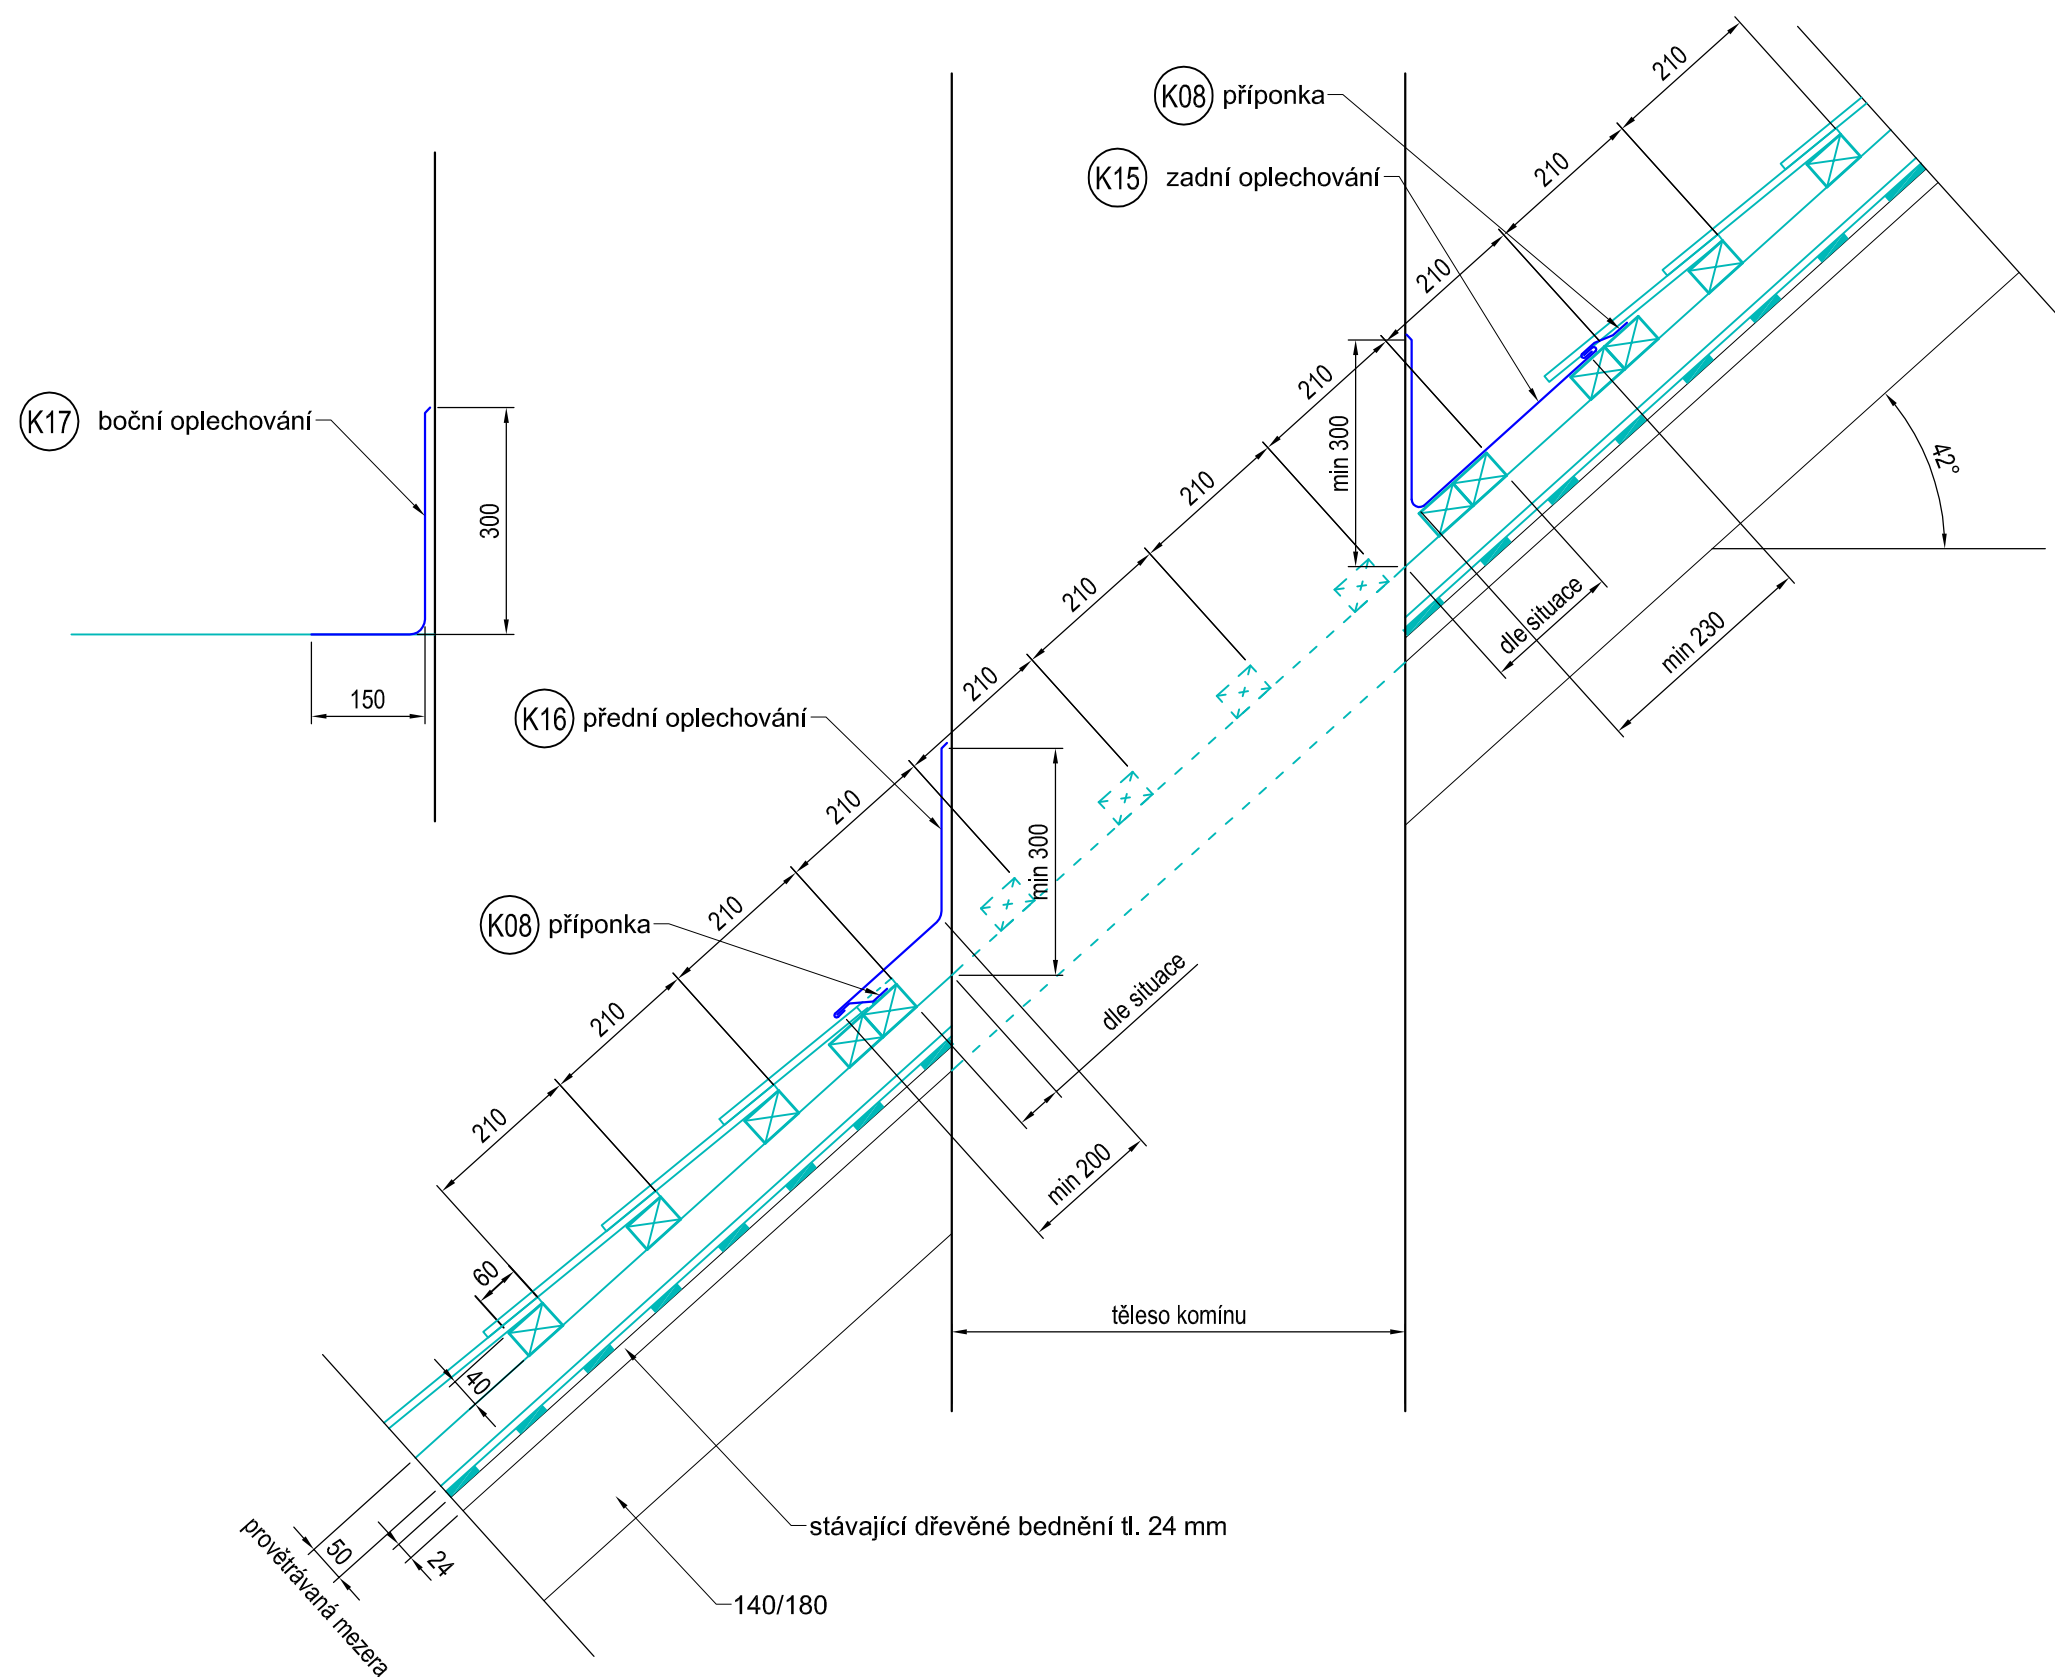
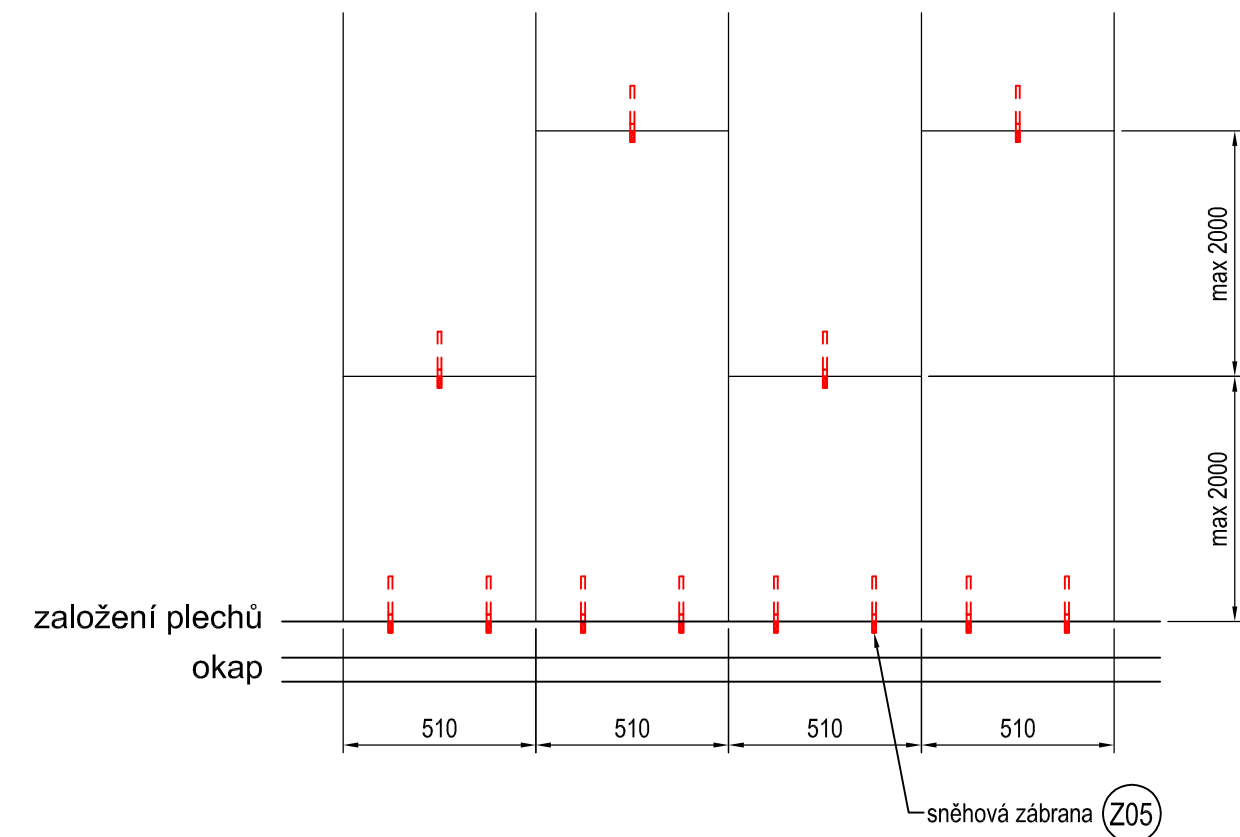
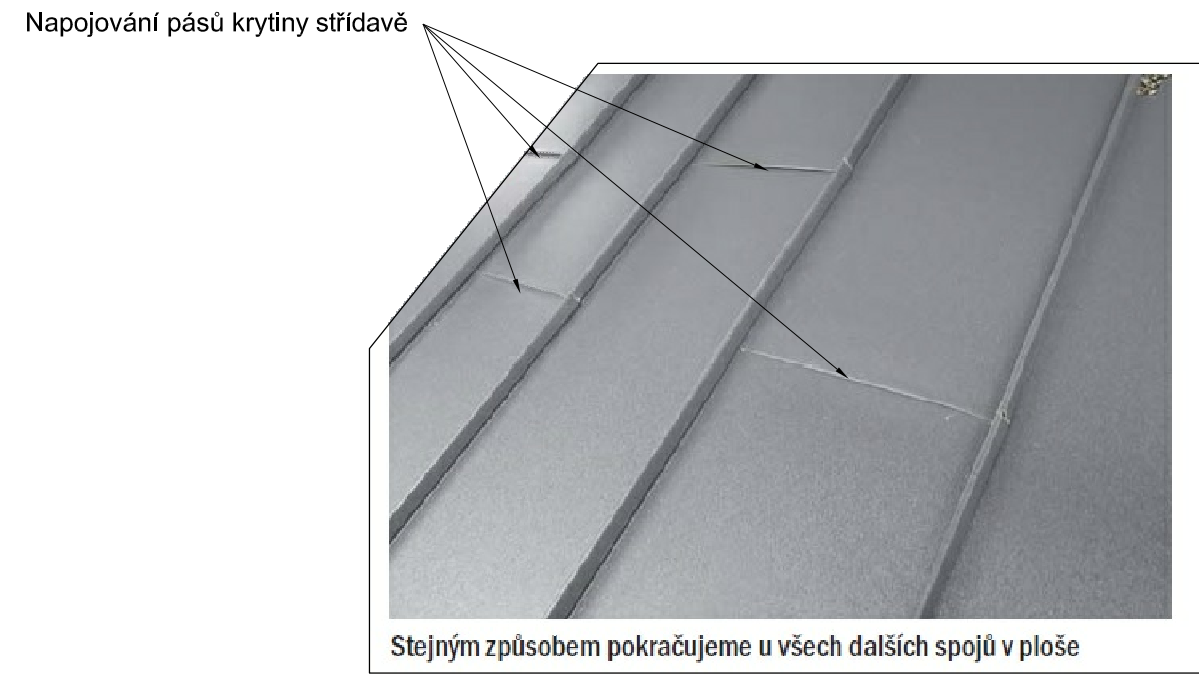
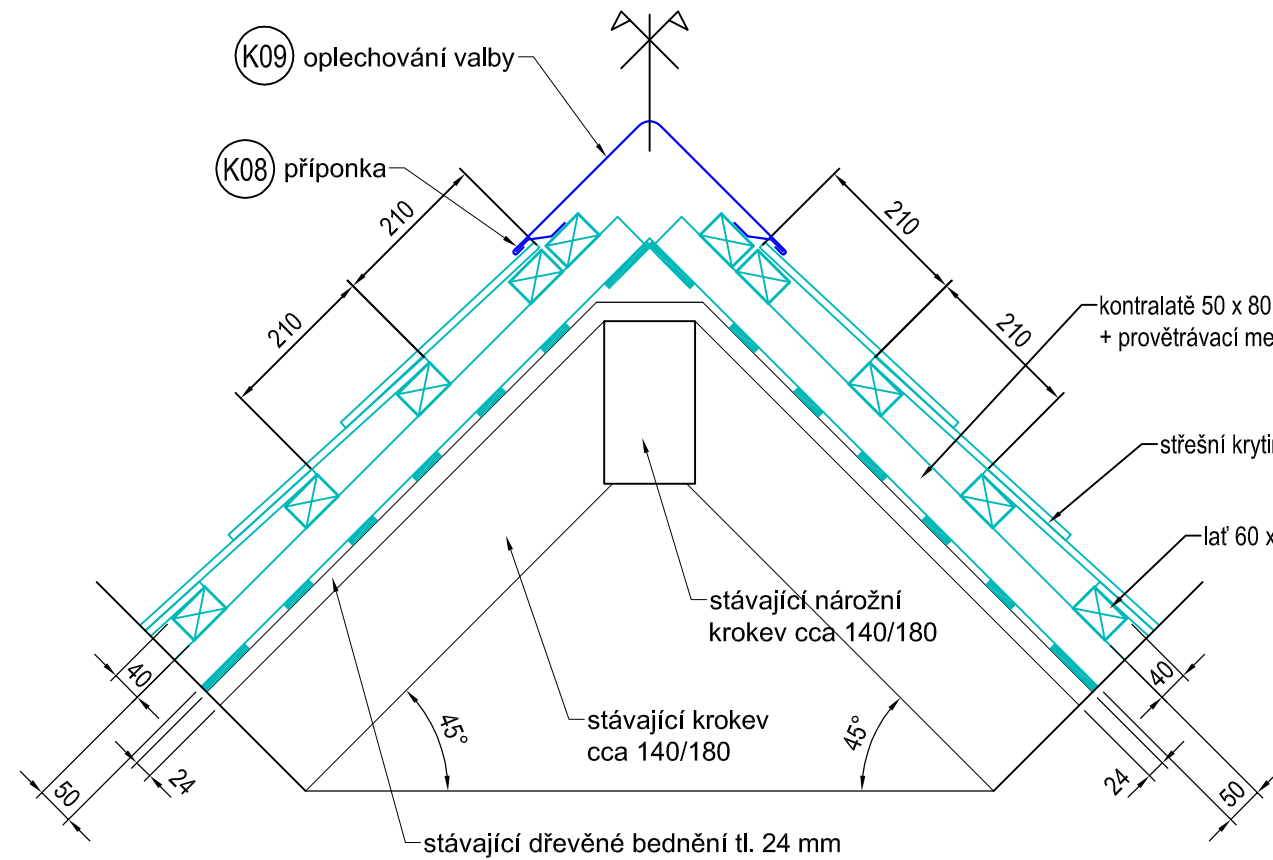
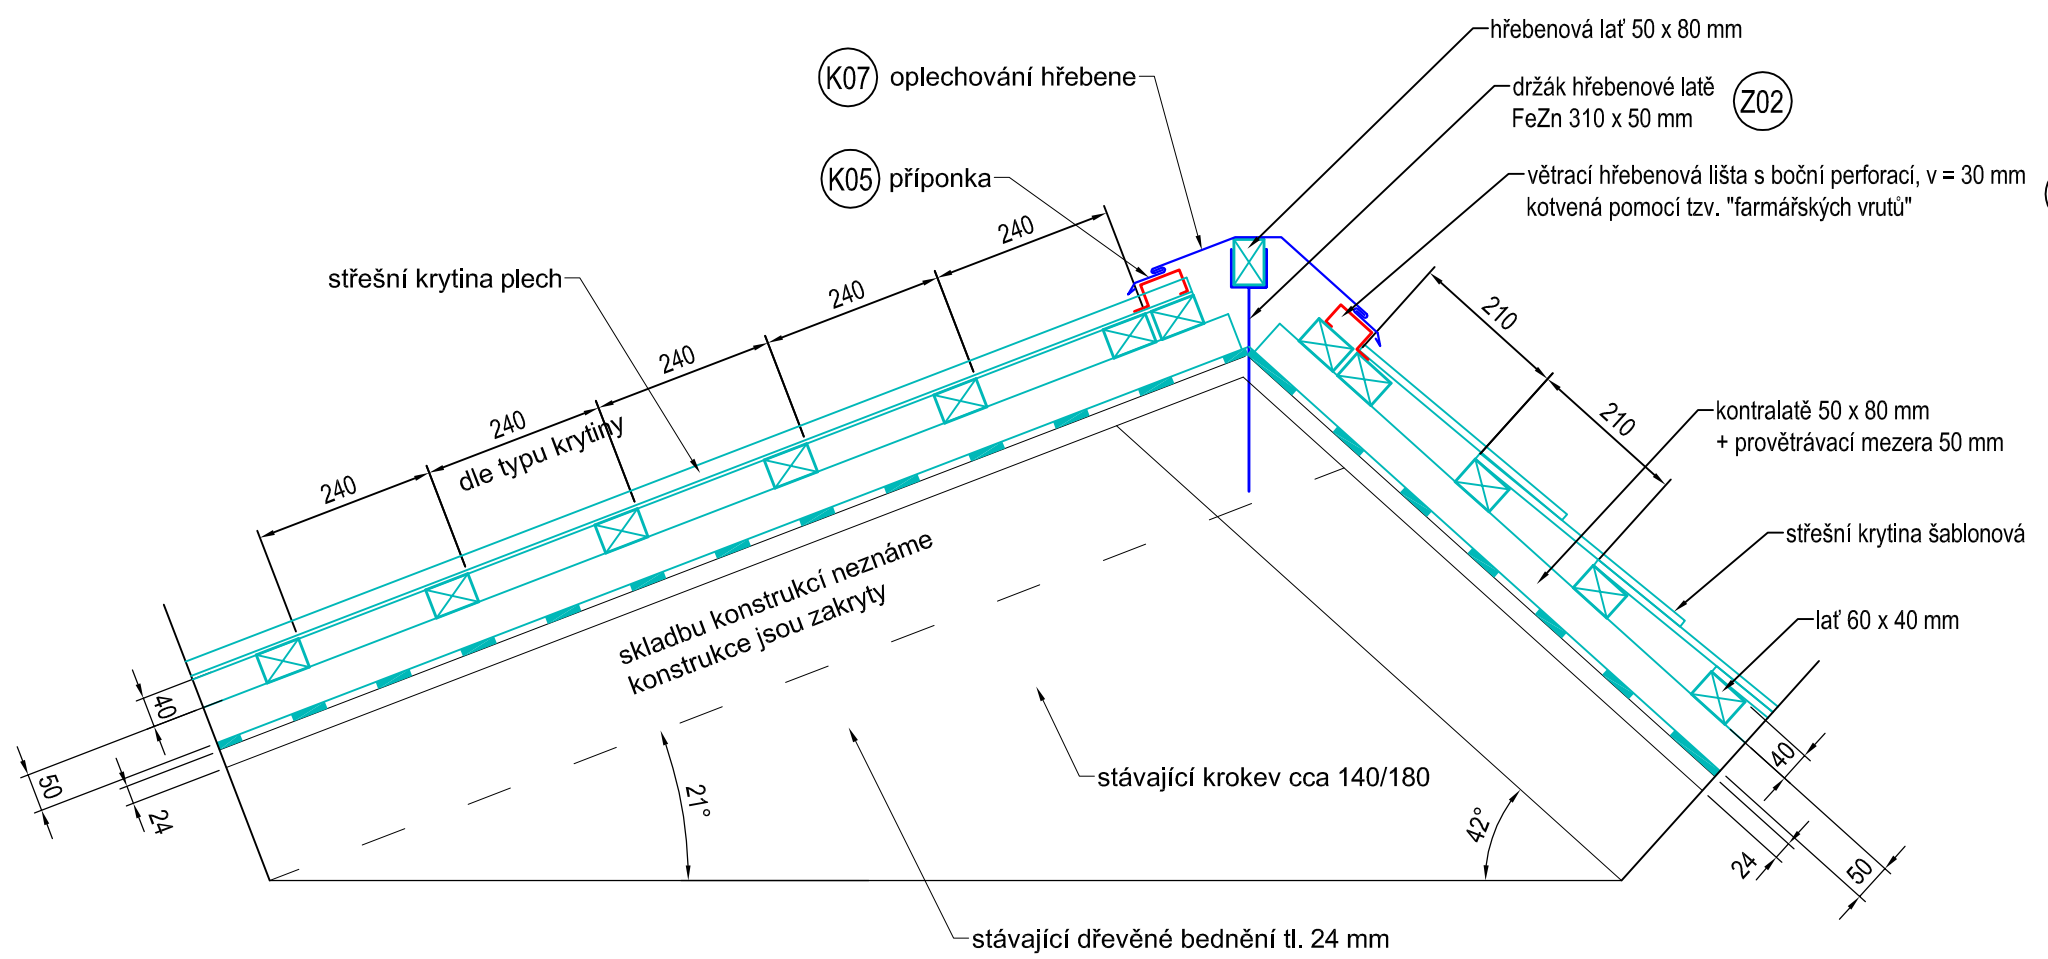
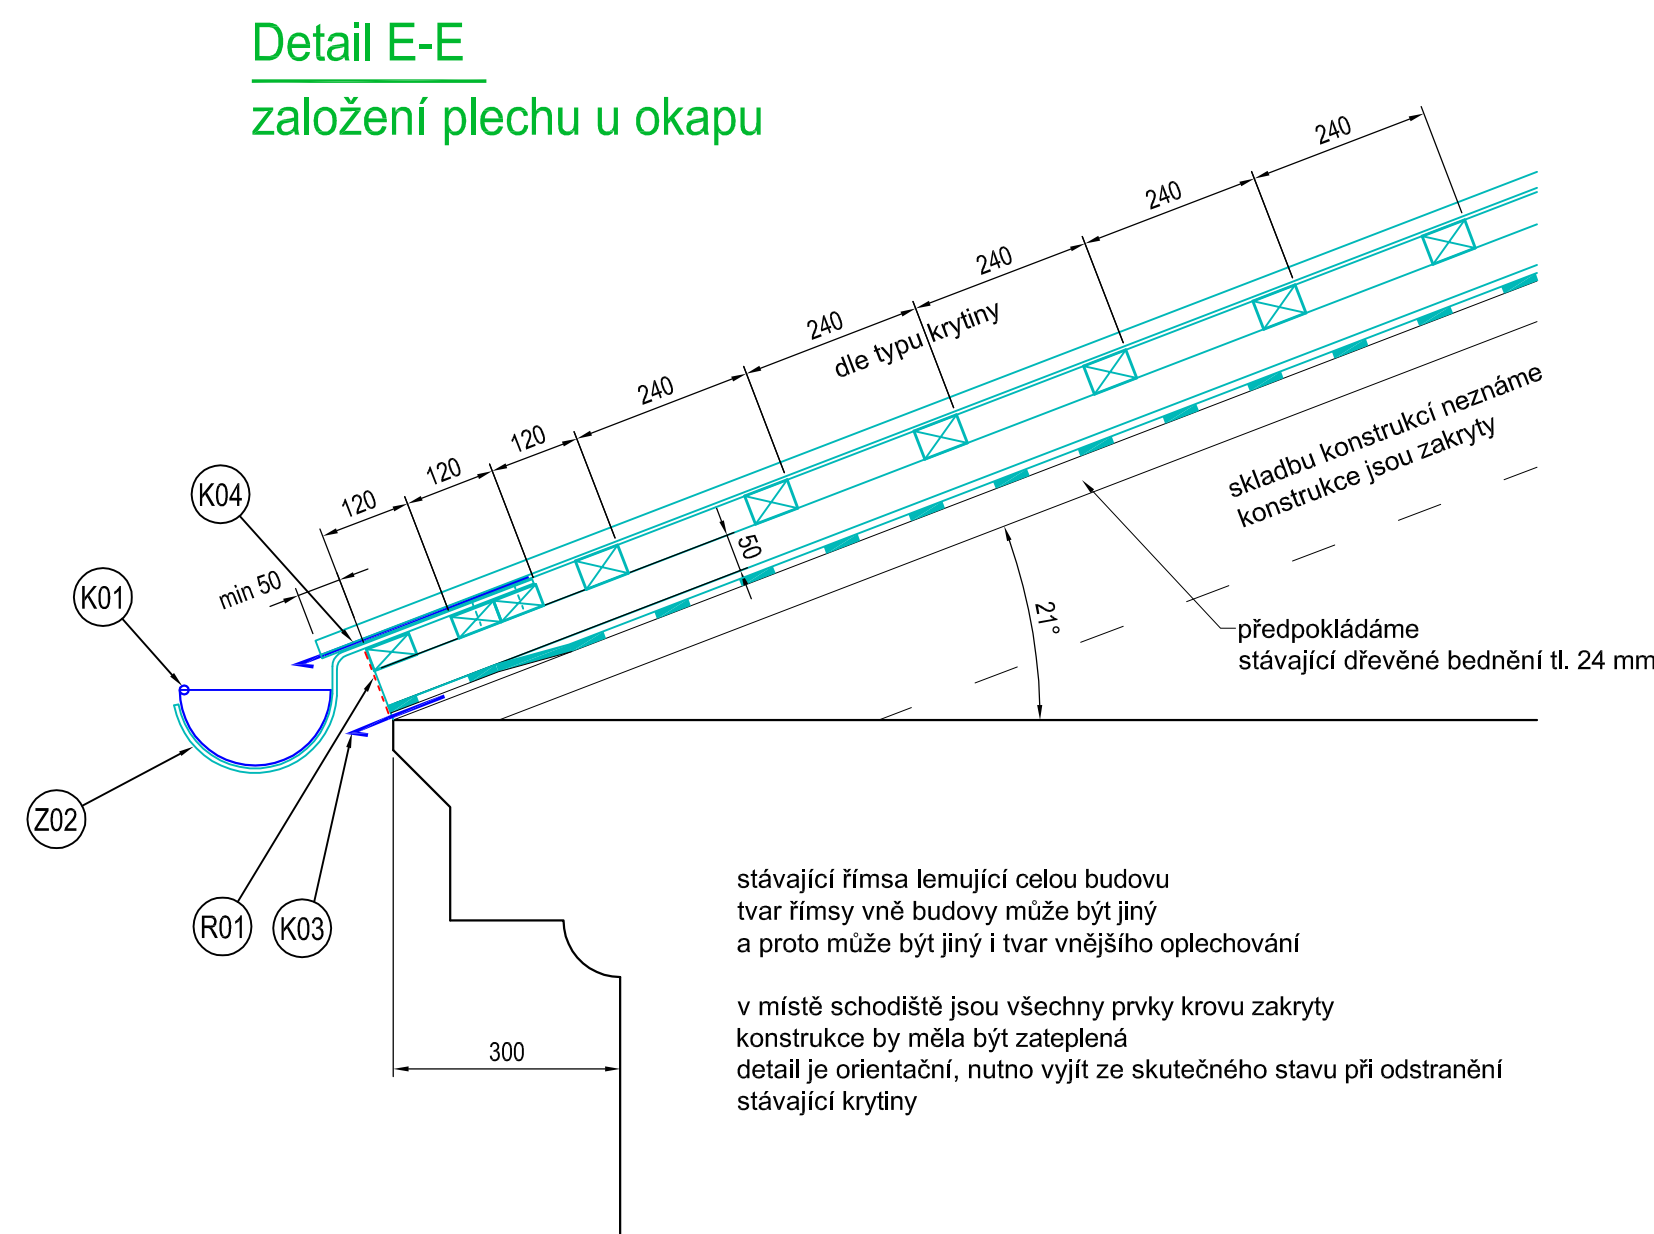
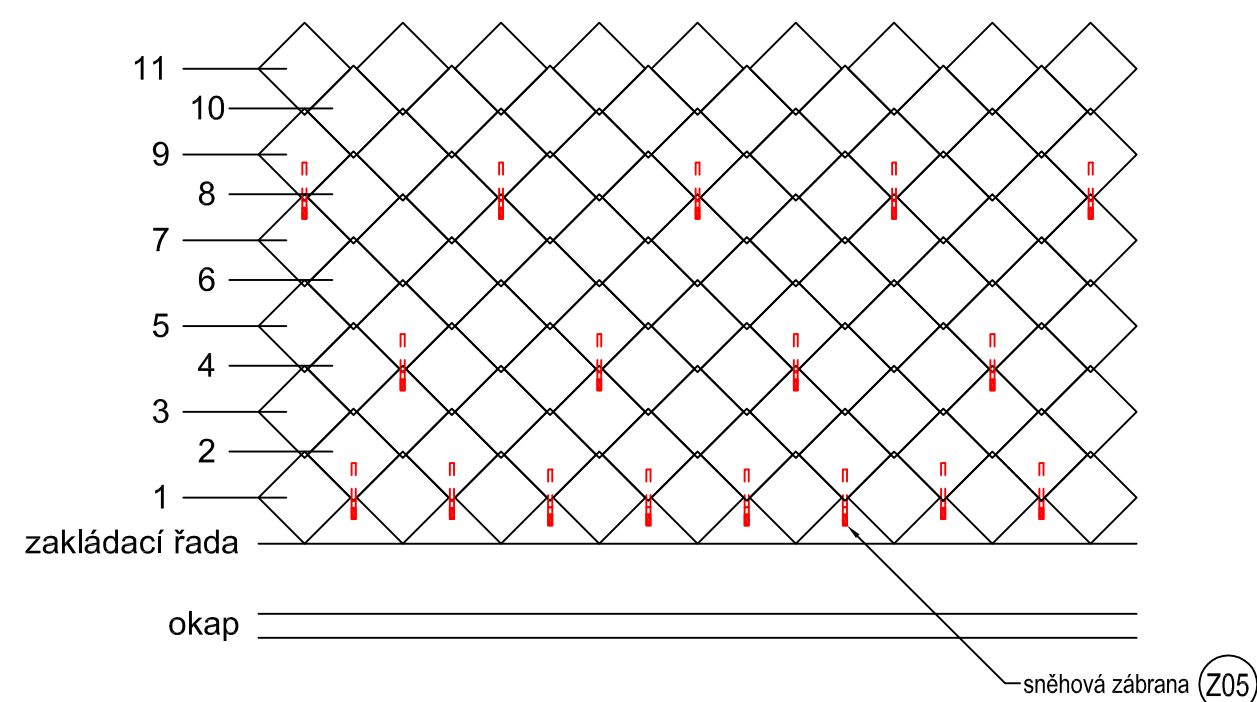
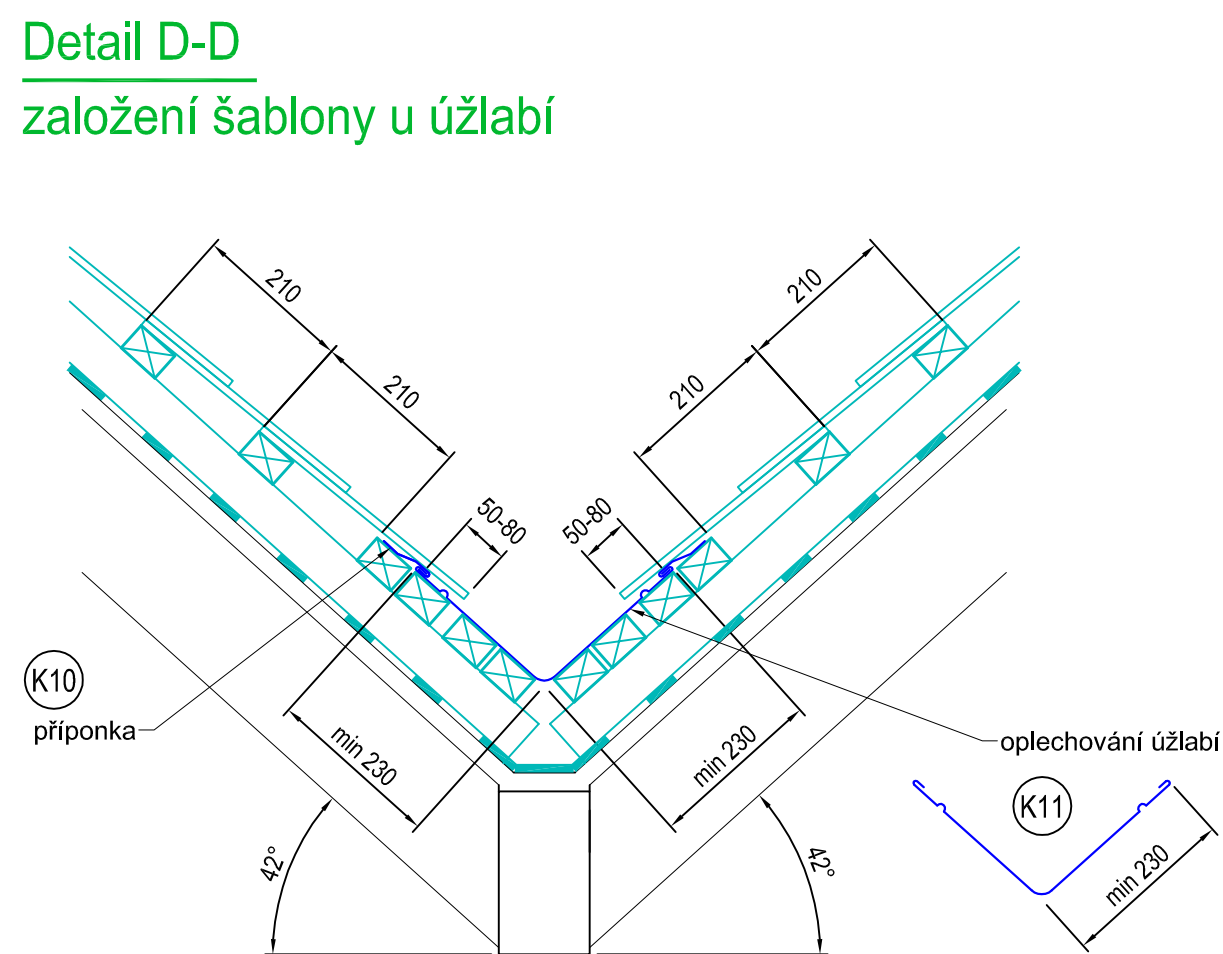


## STŘECHA - VÝMĚNA STŘEŠNÍ KRYTINY - DETAILS:

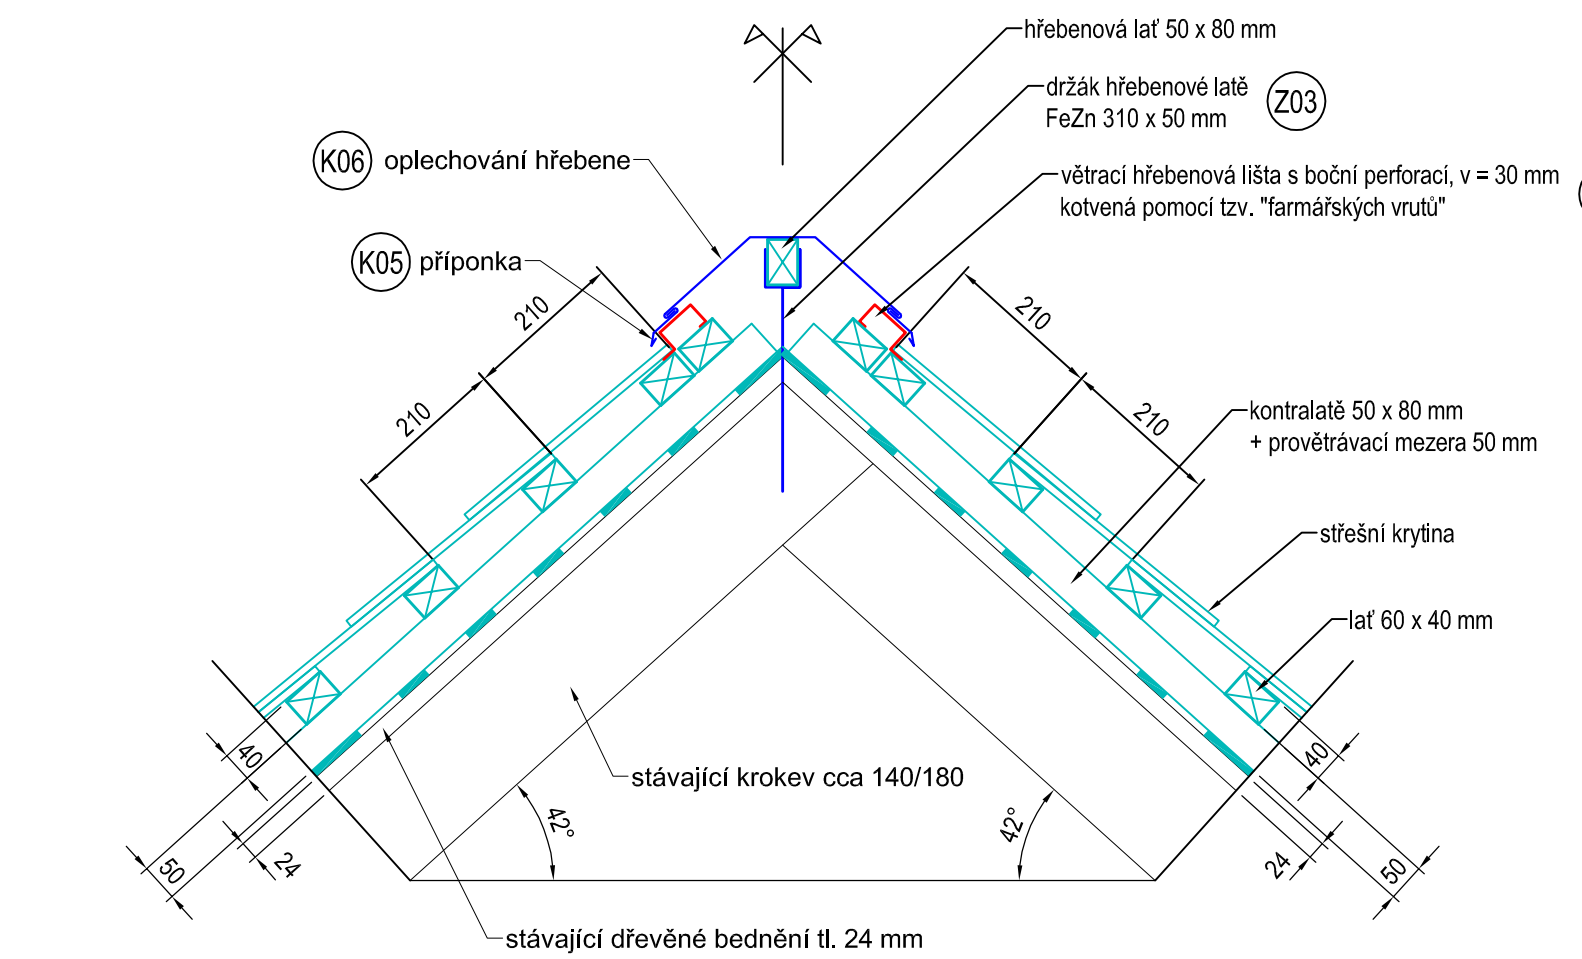

Obecné detaily pro hladkou šablonovou a plechovou falcovanou střešní krytinu s vyznačením klempířských prvků.  
Detaily je nutné zkontrolovat, případně přizpůsobit konkrétnímu typu vybrané střešní krytiny, střešního výlezu apod.  
Např. rozteče latí.

VEDOUcí PROJEKTU:		VYPRACOVÁVÁ:		 spol. s r.o. Masarykova 542/6, 460 01 Liberec I Tel.: 777 048 800 E-mail: khol@anta.ct www.anta.ct.cz IČO: 25430599	
ING. KROL		ING. CHOCHOLOVÁ			
<i>Ing. Krol</i>		<i>Ing. Chocholová</i>			
KRAJ: LIBERECKÝ	OBEC:	ČESKÁ LÍPA			
STAVEBNÍK: Město Česká Lípa, Náměstí T.G.M. č.p.1, 470 36 Česká Lípa					