

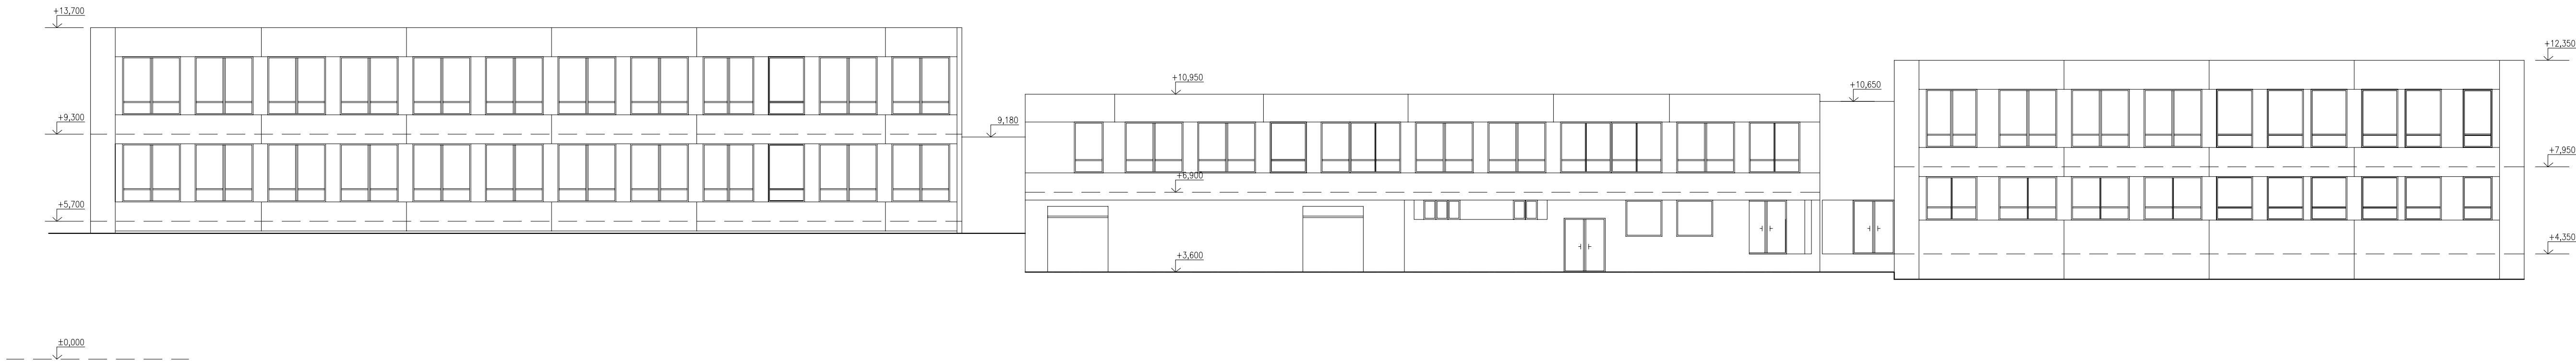


Pohled severní – budovy U1, S3, MV

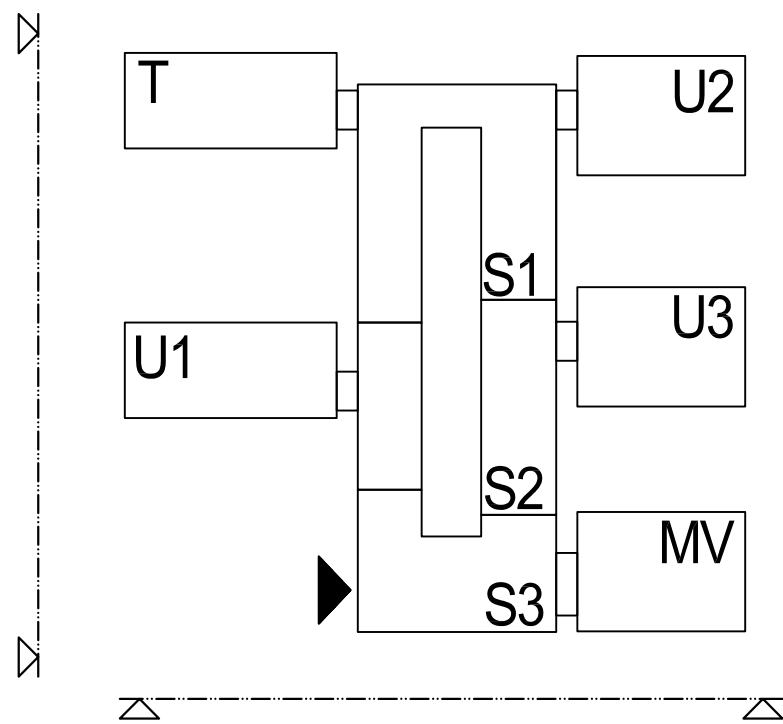


Pohled východní –budovy S1, S2, S3, T, U1


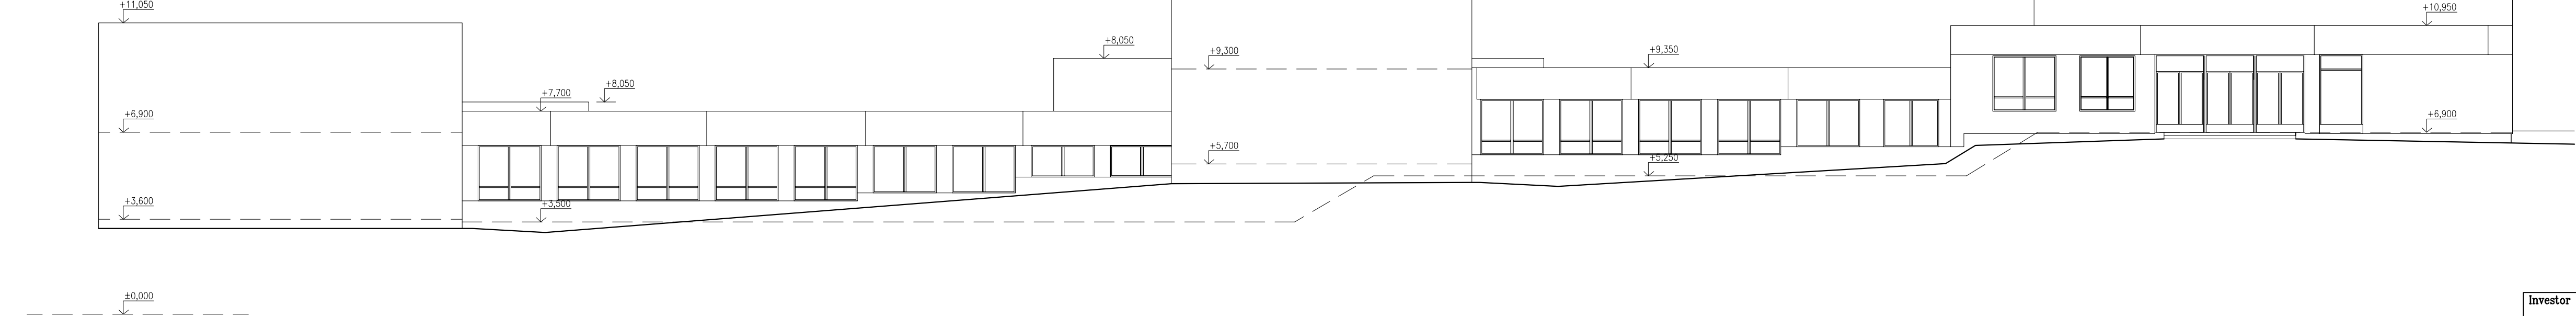


Investor	Město Česká Lípa, nám.T.G.M.1, 47036	Vypracoval	Emil Pittner
Akce	ZAMĚŘENÍ SKUTEČNÉHO STAVU ZŠ JIŽNÍ na p.p.č. 1338/14, k.ú. Česká Lípa	Zodp. projektant	Ladislav Beránek
Obsah výkresu	POHLEDY	formát 4xA4	datum 8.1.2010
		Měřítka 1:150	č. výkresu S19

Pohled jižní – budovy U2, S1, T

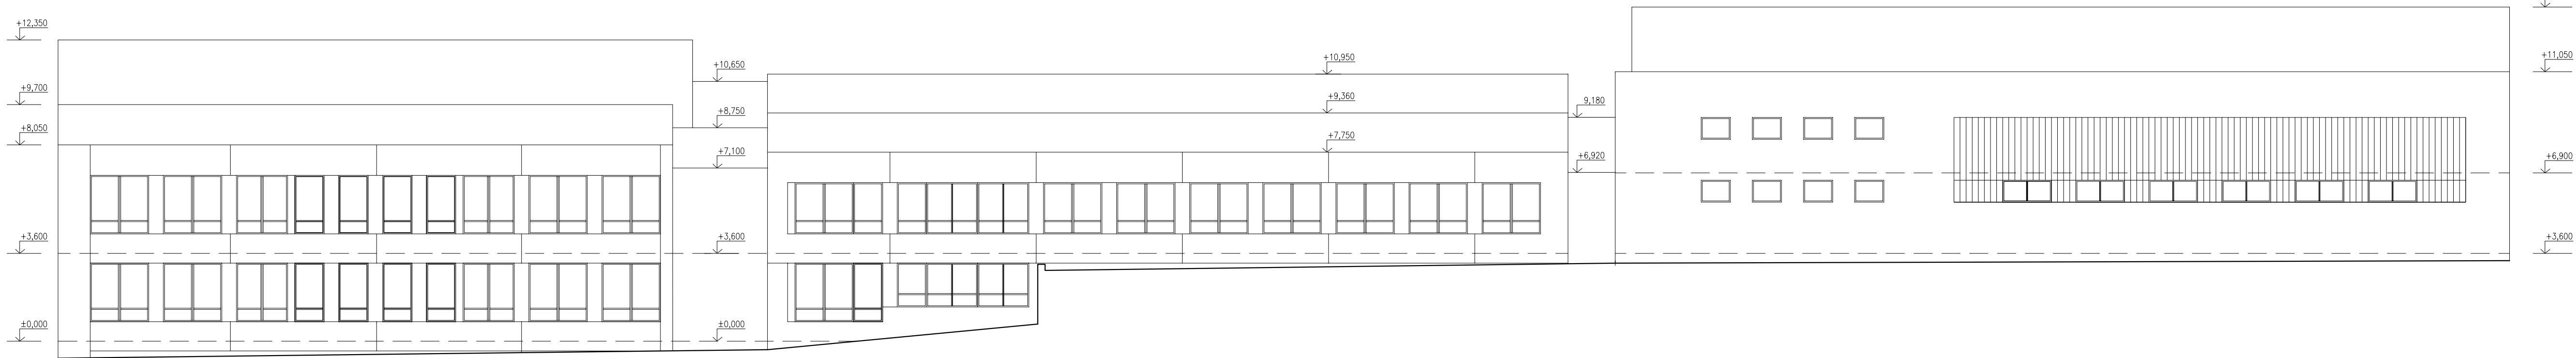


Pohled západní – budovy MV, U3, U2, S2, S1

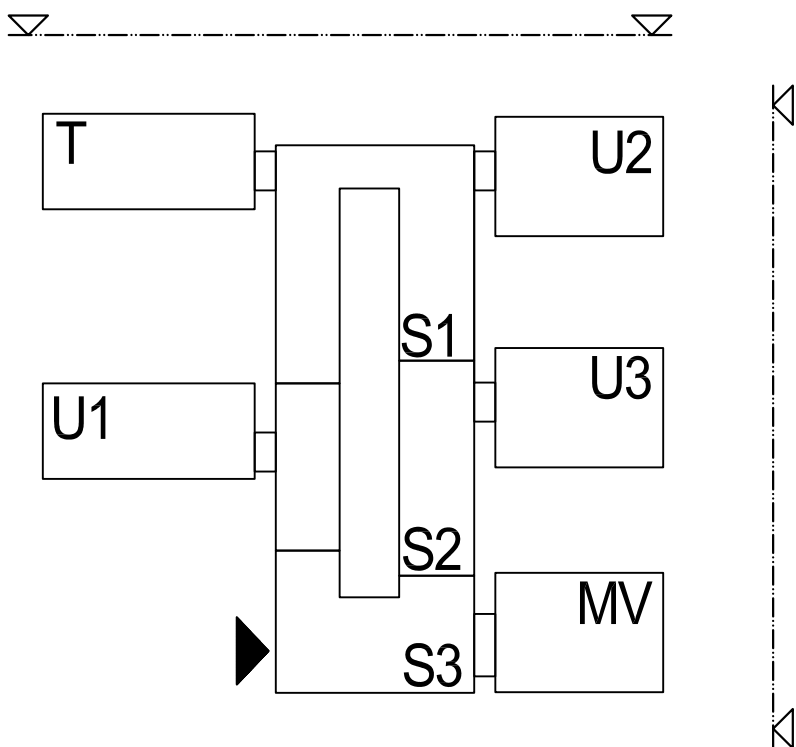
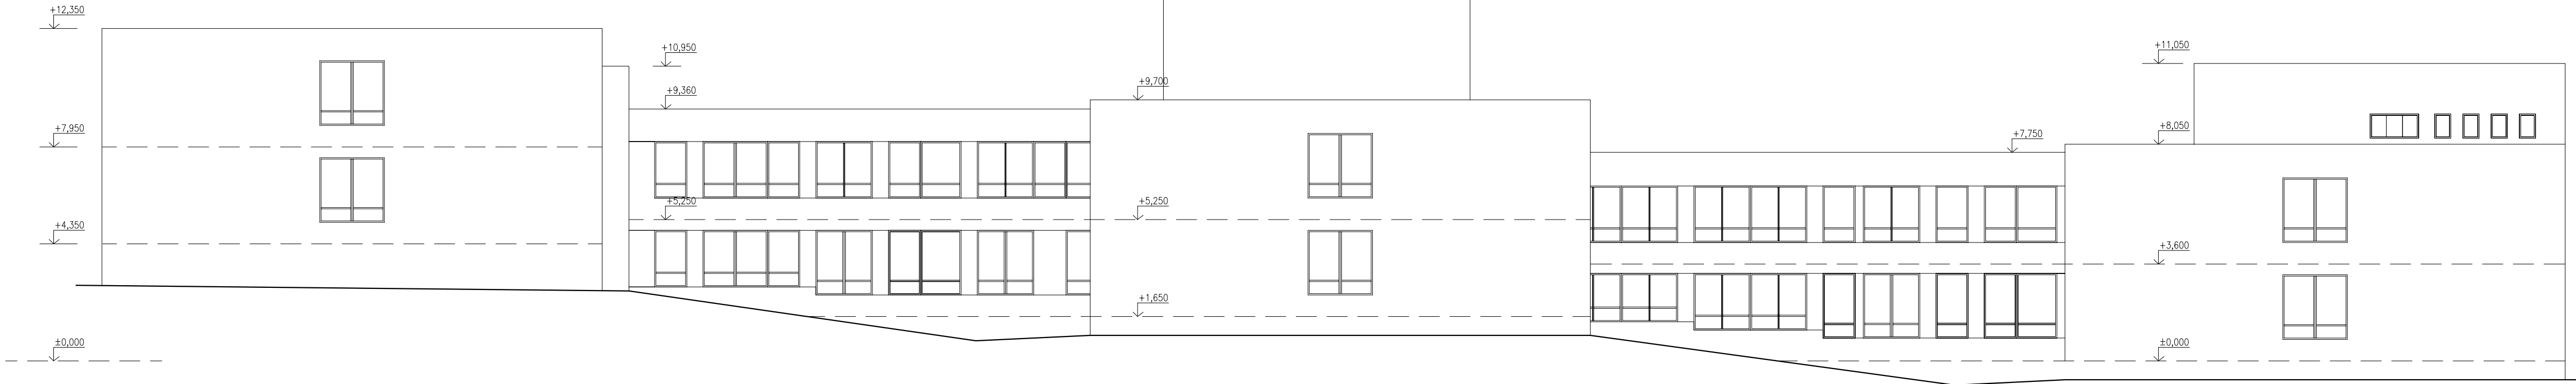


Investor	Město Česká Lípa, nám.T.G.M.1, 47036	Vypracoval	Emil Pittner
Akce	ZAMĚŘENÍ SKUTEČNÉHO STAVU ZŠ JIŽNÍ na p.p.č. 1338/14, k.ú. Česká Lípa	Zodp. projektant	Ladislav Beránek
Obsah výkresu	POHLEDY	formát 4xA4	datum 8.1.2010
		Měřítka 1:150	č. výkresu S20

Pohled západní atrium – budovy S2, S1

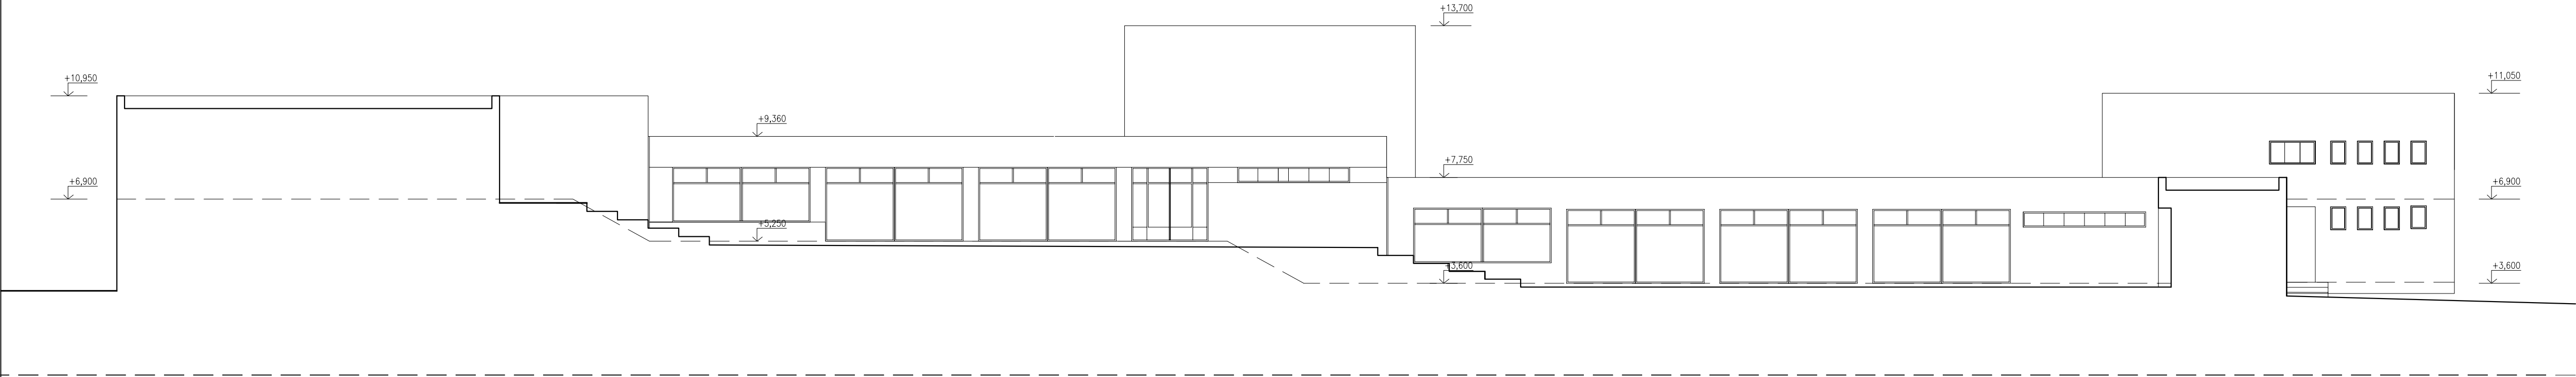


Pohled východní atrium – budova S1, S2

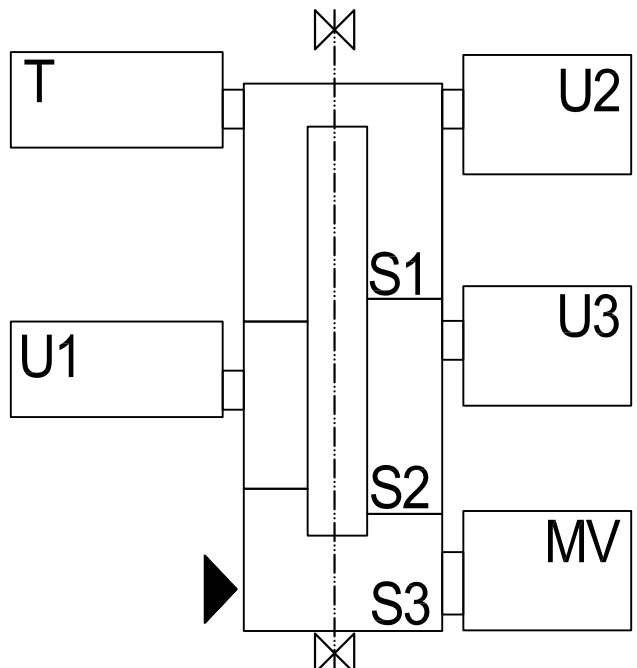
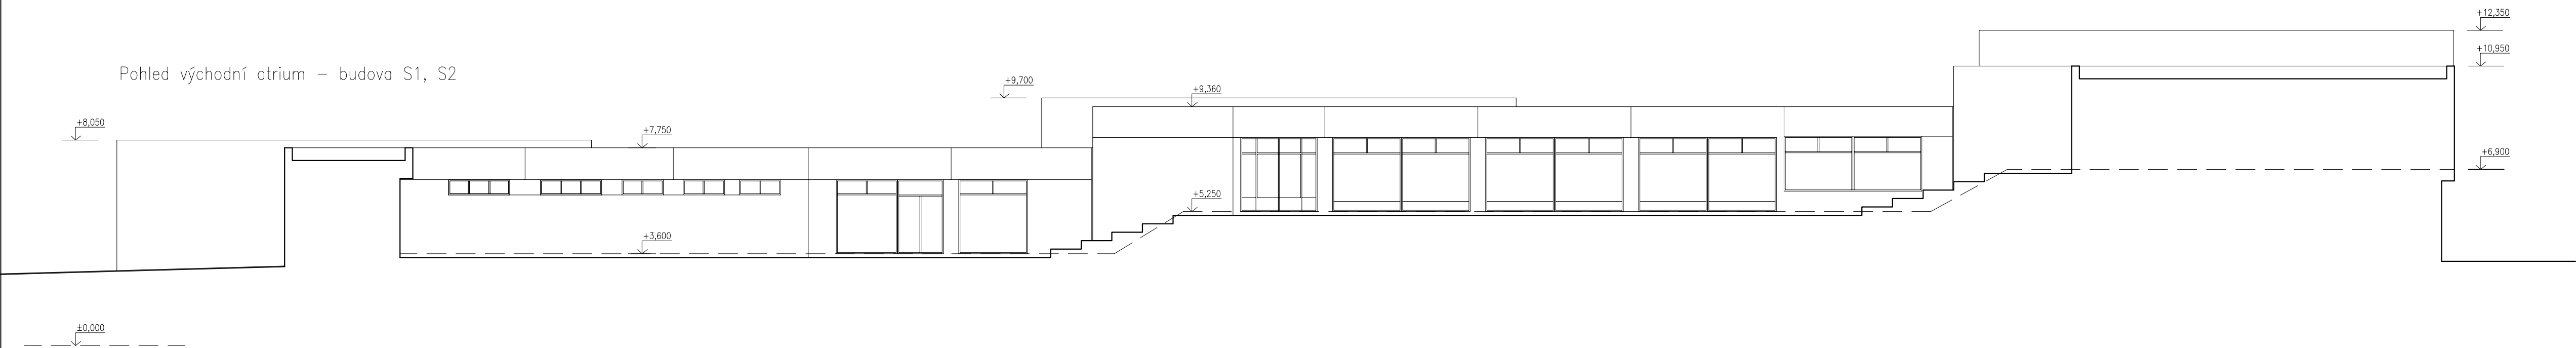


Investor	Město Česká Lípa, nám.T.G.M.1, 47036	Vypracoval	Emil Pittner
Akce	ZAMĚŘENÍ SKUTEČNÉHO STAVU ZŠ JIŽNÍ na p.p.č. 1338/14, k.ú. Česká Lípa	Zodp. projektant	Ladislav Beránek
Obshh výkresu	POHLEDY	formát 4xA4	datum 8.1.2010
		Měřítko 1:150	č. výkresu S21

Pohled severní atrium– objekty T, U2

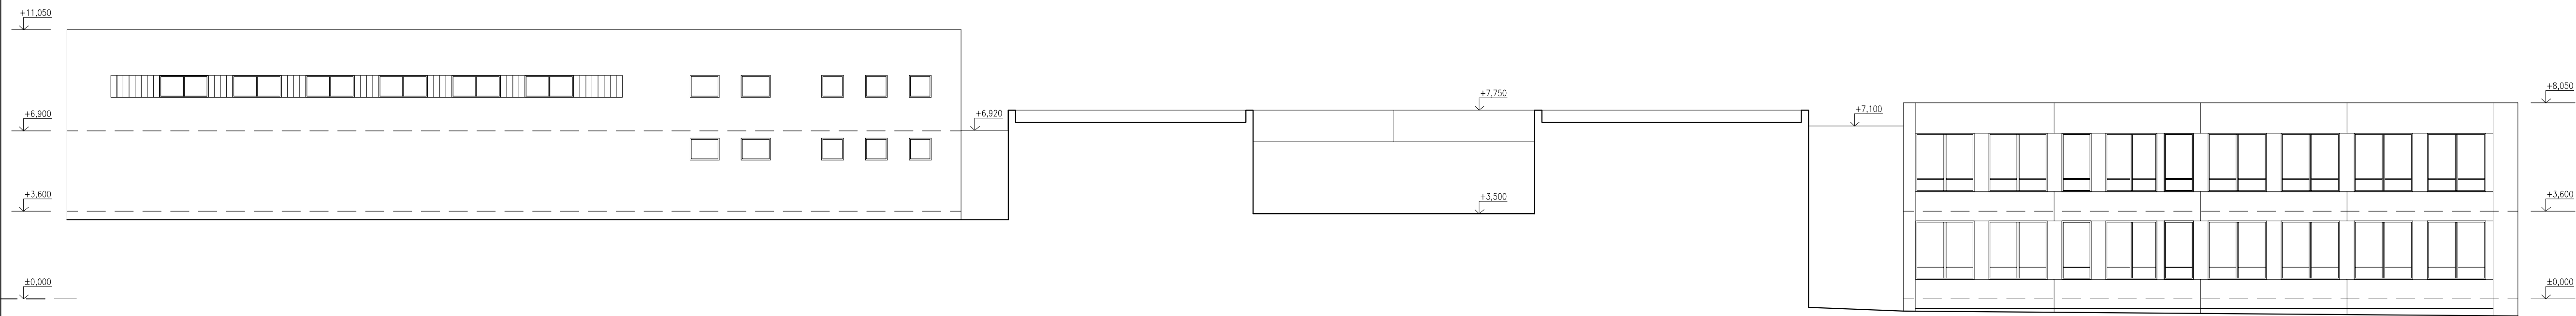

Pohled jižní – objekty U3, S3, U1

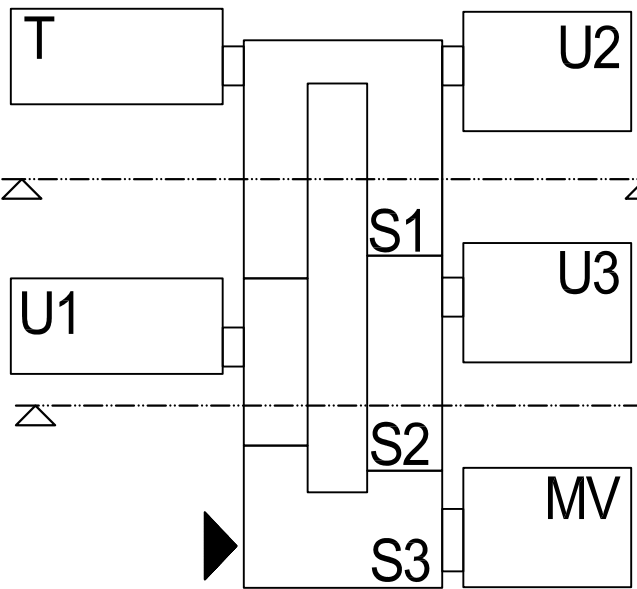
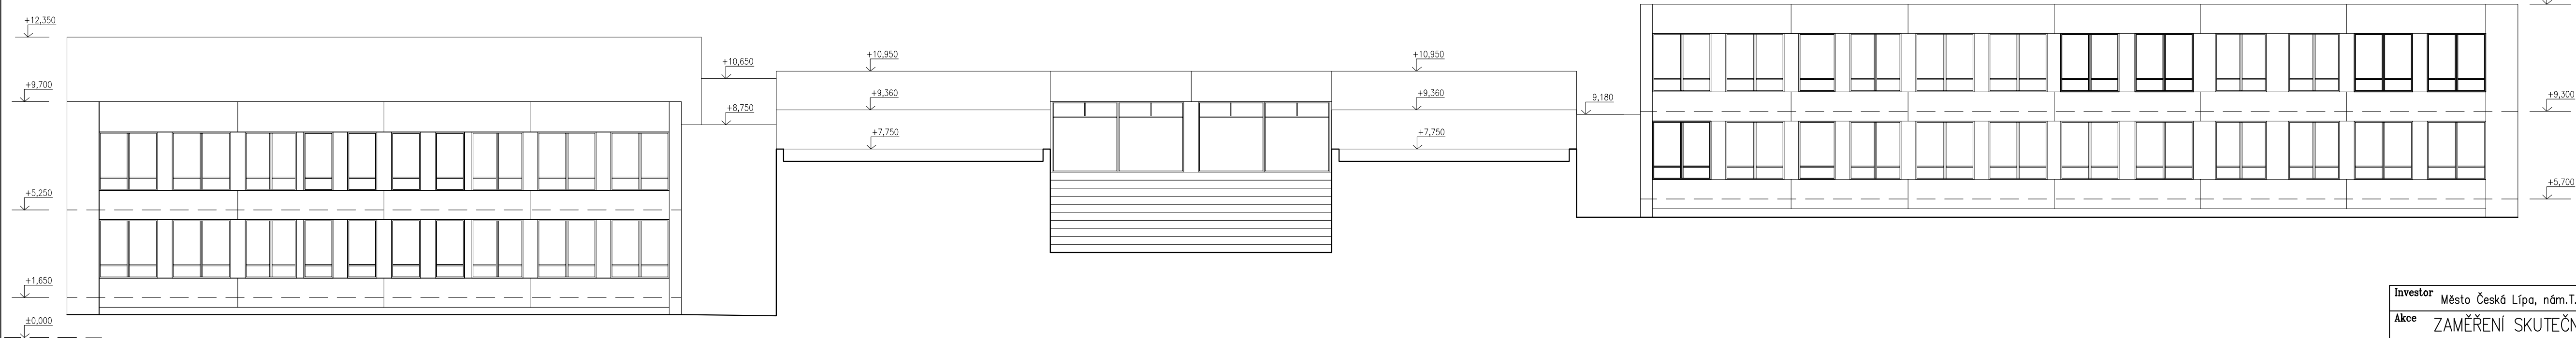


Investor	Město Česká Lípa, nám.T.G.M.1, 47036	Vypracoval	Emil Pittner
Akce	ZAMĚŘENÍ SKUTEČNÉHO STAVU ZŠ JIŽNÍ na p.p.č. 1338/14, k.ú. Česká Lípa	Zodp. projektant	Ladislav Beránek
Obshh výkresu	POHLEDY	formát 4xA4	datum 8.1.2010
		Měřítko 1:150	č. výkresu S22

Pohled západní – objekty S3, S2, S1




Pohled východní – objekty S1, S2, S3

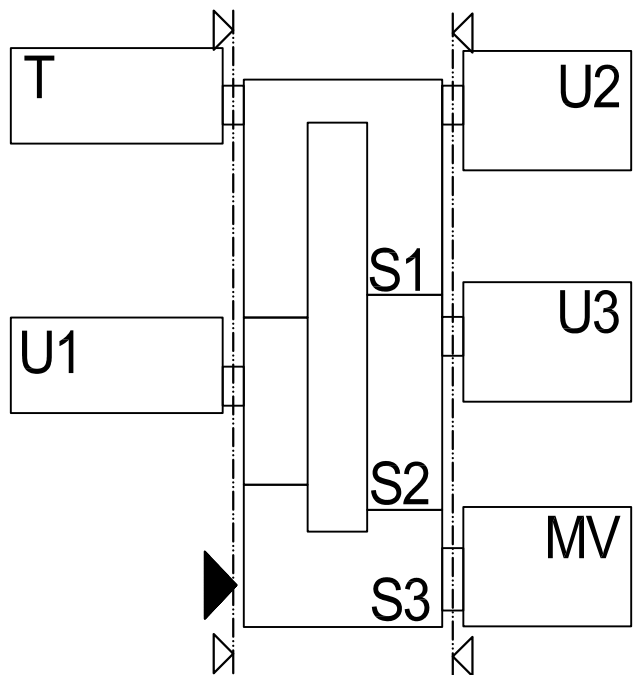
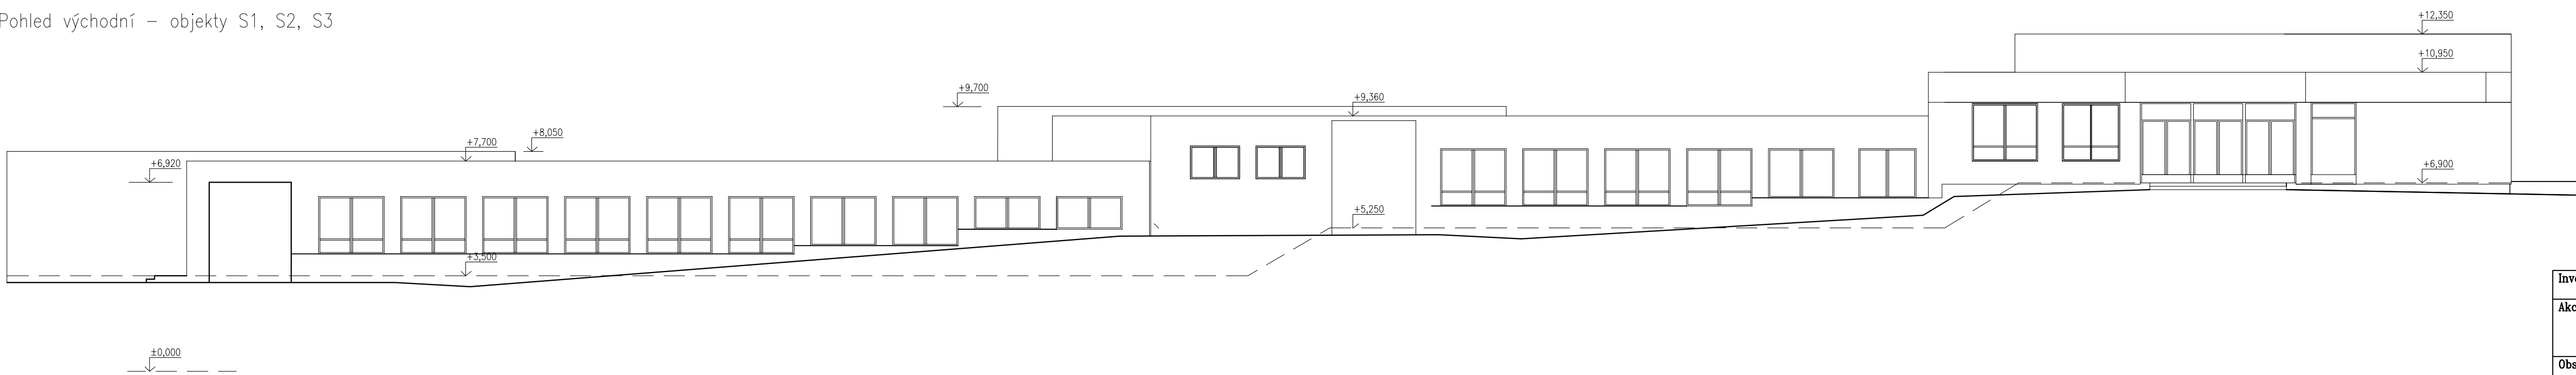


Investor	Město Česká Lípa, nám.T.G.M.1, 47036	Vypracoval	Emil Pittner
Akce	ZAMĚŘENÍ SKUTEČNÉHO STAVU ZŠ JIŽNÍ na p.p.č. 1338/14, k.ú. Česká Lípa	Zodp. projektant	Ladislav Beránek
Obsah výkresu	POHLEDY	formát 4xA4	datum 8.1.2010
		Měřítka 1:150	č. výkresu S23

Pohled východní – objekty U2, U3, MV

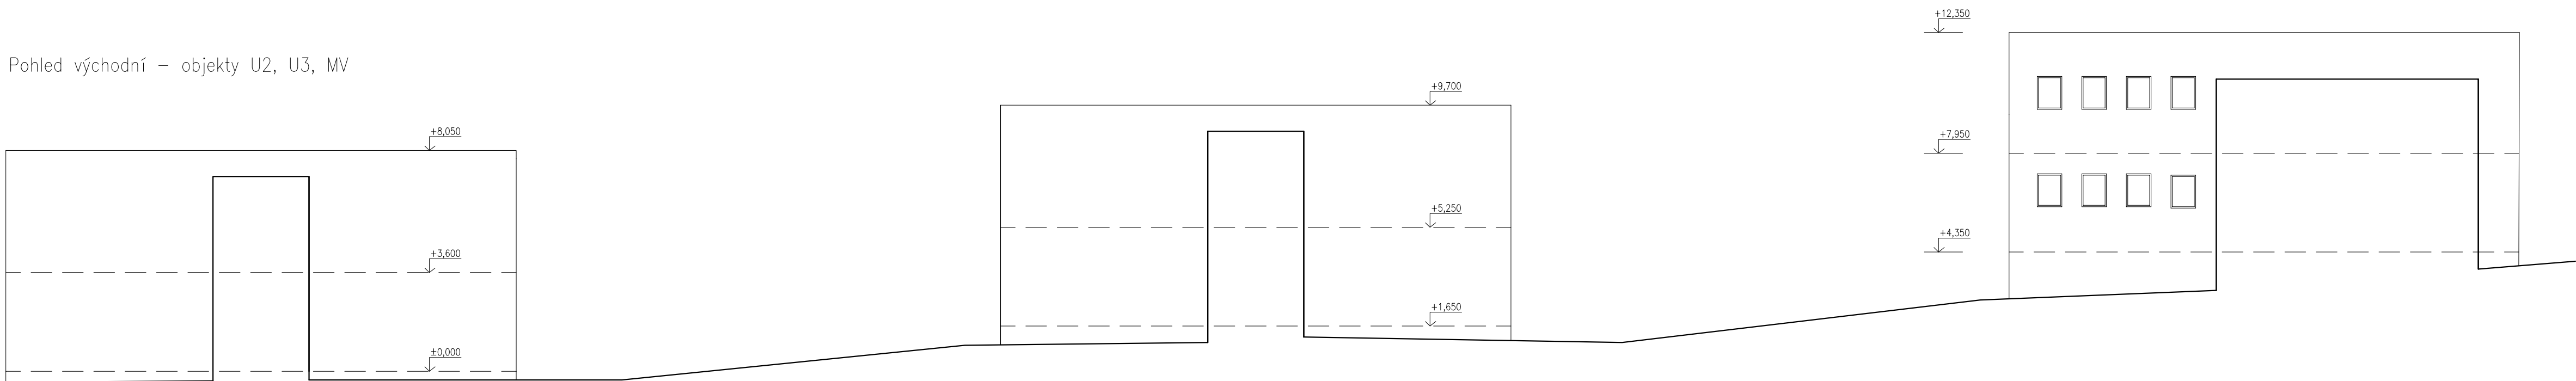

Pohled západní - objekty U1, T

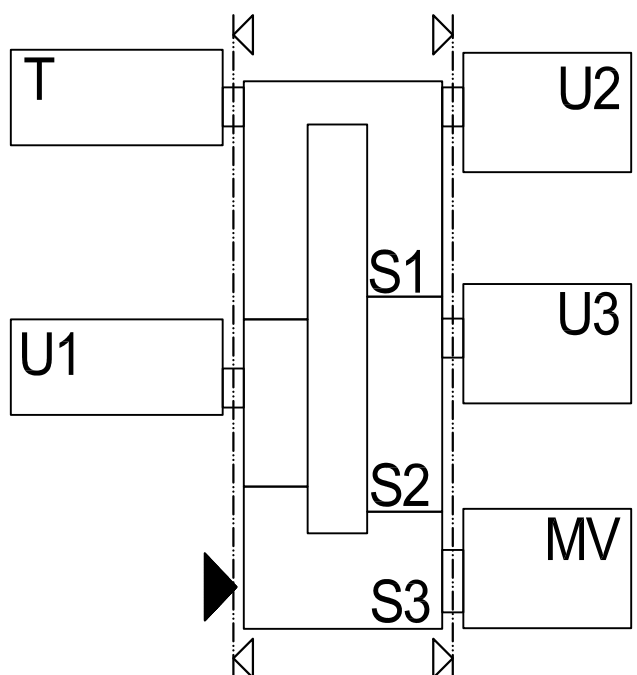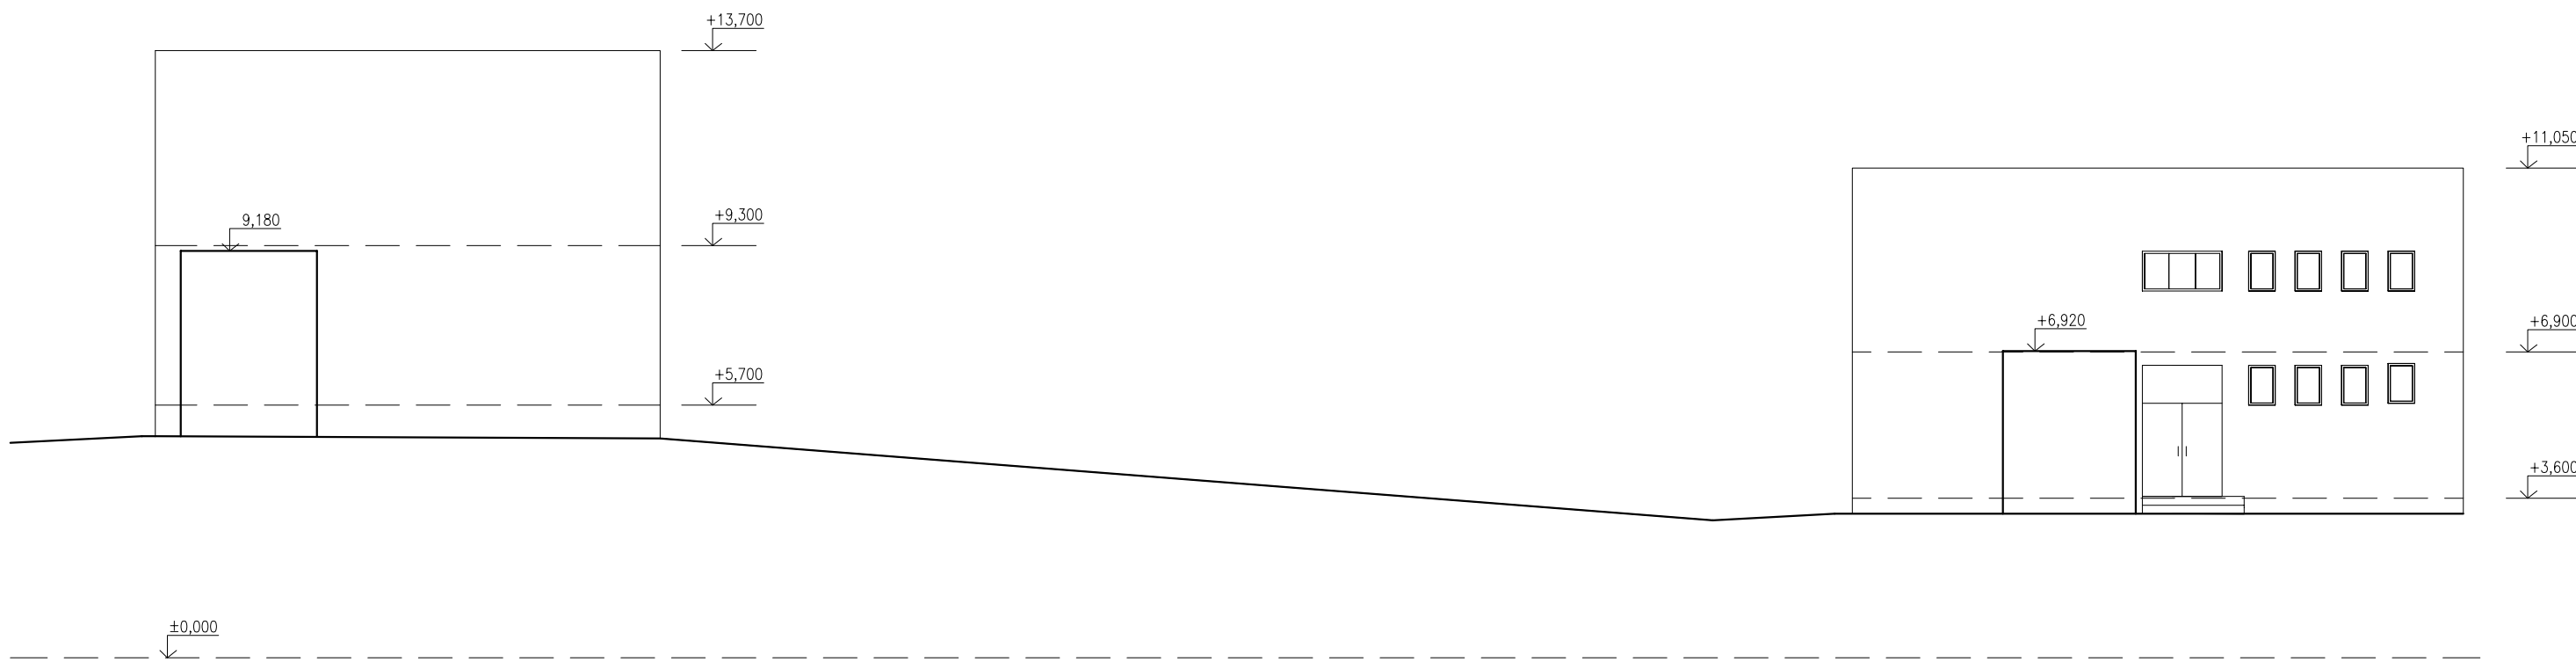

Investor	Město Česká Lípa, nám.T.G.M.1, 47036	Vypracoval	Emil Pittner
Akce	ZAMĚŘENÍ SKUTEČNÉHO STAVU ZŠ JIŽNÍ na p.p.č. 1338/14, k.ú. Česká Lípa	Zodp. projektant	Ladislav Beránek
Obsah výkresu	POHLEDY	formát 4xA4	datum 8.1.2010
		Měřítka 1:100	č. výkresu S24