
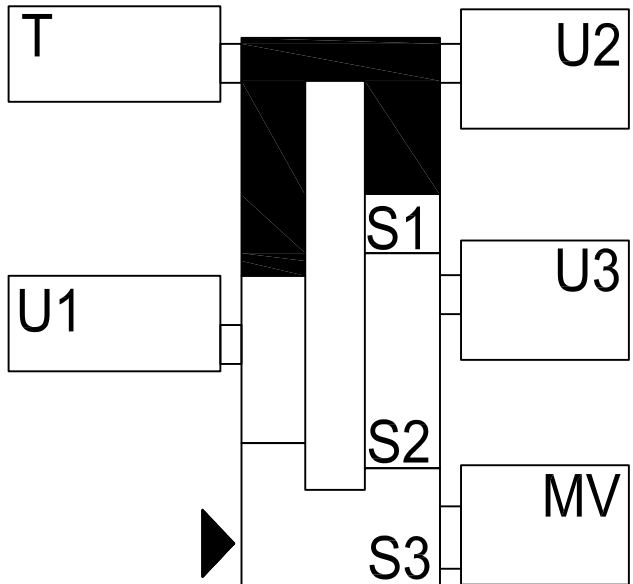





LEGENDA MÍSTNOSTÍ		
č.m.	Místnost	m2
1	Chodba	451.81
2	Sklad	5.26
3	WC	1.9
4	WC	1.9
5	Obyvací místnost	24.5
6	WC	9.35
7	Umivárna	14.85
8	Umivárna	15.12
9	WC+umivárna	3.6
10	Předsíň	4.79
11	WC+umivárna	3.6
12	Rentgen	14.02
13	Kabinka WC	2.17
14	Kabinka WC	1.05
15	Kabinka WC	1.54
16	Kabinka WC	1.54
17	Umivárna	80.08
18	Kabinka WC	1.54
19	Kabinka WC	1.54
20	Umivárna	4.85
21	Sklad	33.20
22	Předsíň	3.33
23	Kabinet tělocviku	21.29
24	WC+umivárna	2.91
25	Skald	1.2
26	Úklid	2.68
27	WC	1.1
28	Umivárna	1.92
29	Sklad	5.25

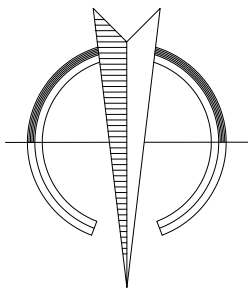



Investor	Město Česká Lípa, nám.T.G.M.1, 47036	Vypracoval	Emil Pittner
Akce	ZAMĚŘENÍ SKUTEČNÉHO STAVU ZŠ JIŽNÍ na p.p.č. 1338/14, k.ú. Česká Lípa	Zodp. projektant	Ladislav Beránek
Obsah výkresu	PŮDORYS S1-2.podlaží	formát	4xA4
		datum	8.1.2010
		Měřítka	1:100
		Č. výkresu	S20

LEGENDA MÍSTNOSTÍ

č.m.	Místnost	m2
1	Šatna, umývárna	36.80
2	Dřevodílna	110.50
3	Kabinet	17.30
4	Dílna	27.30
5	Sklad	16.50
6	Chodba	106.40
7	Schodiště	9.00

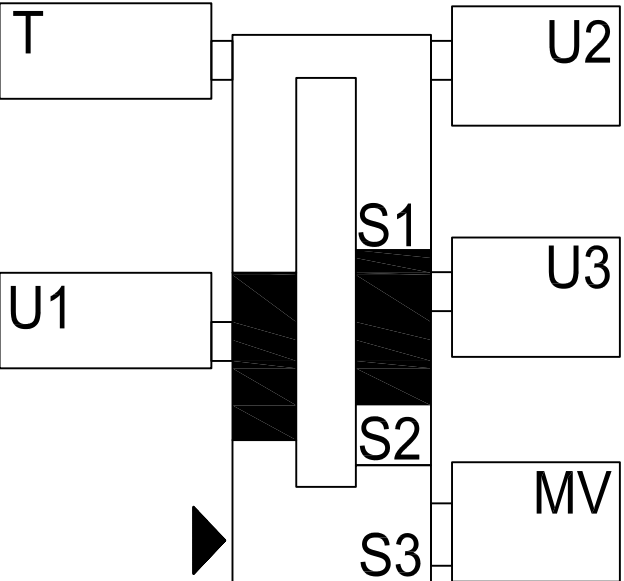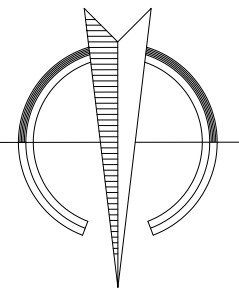
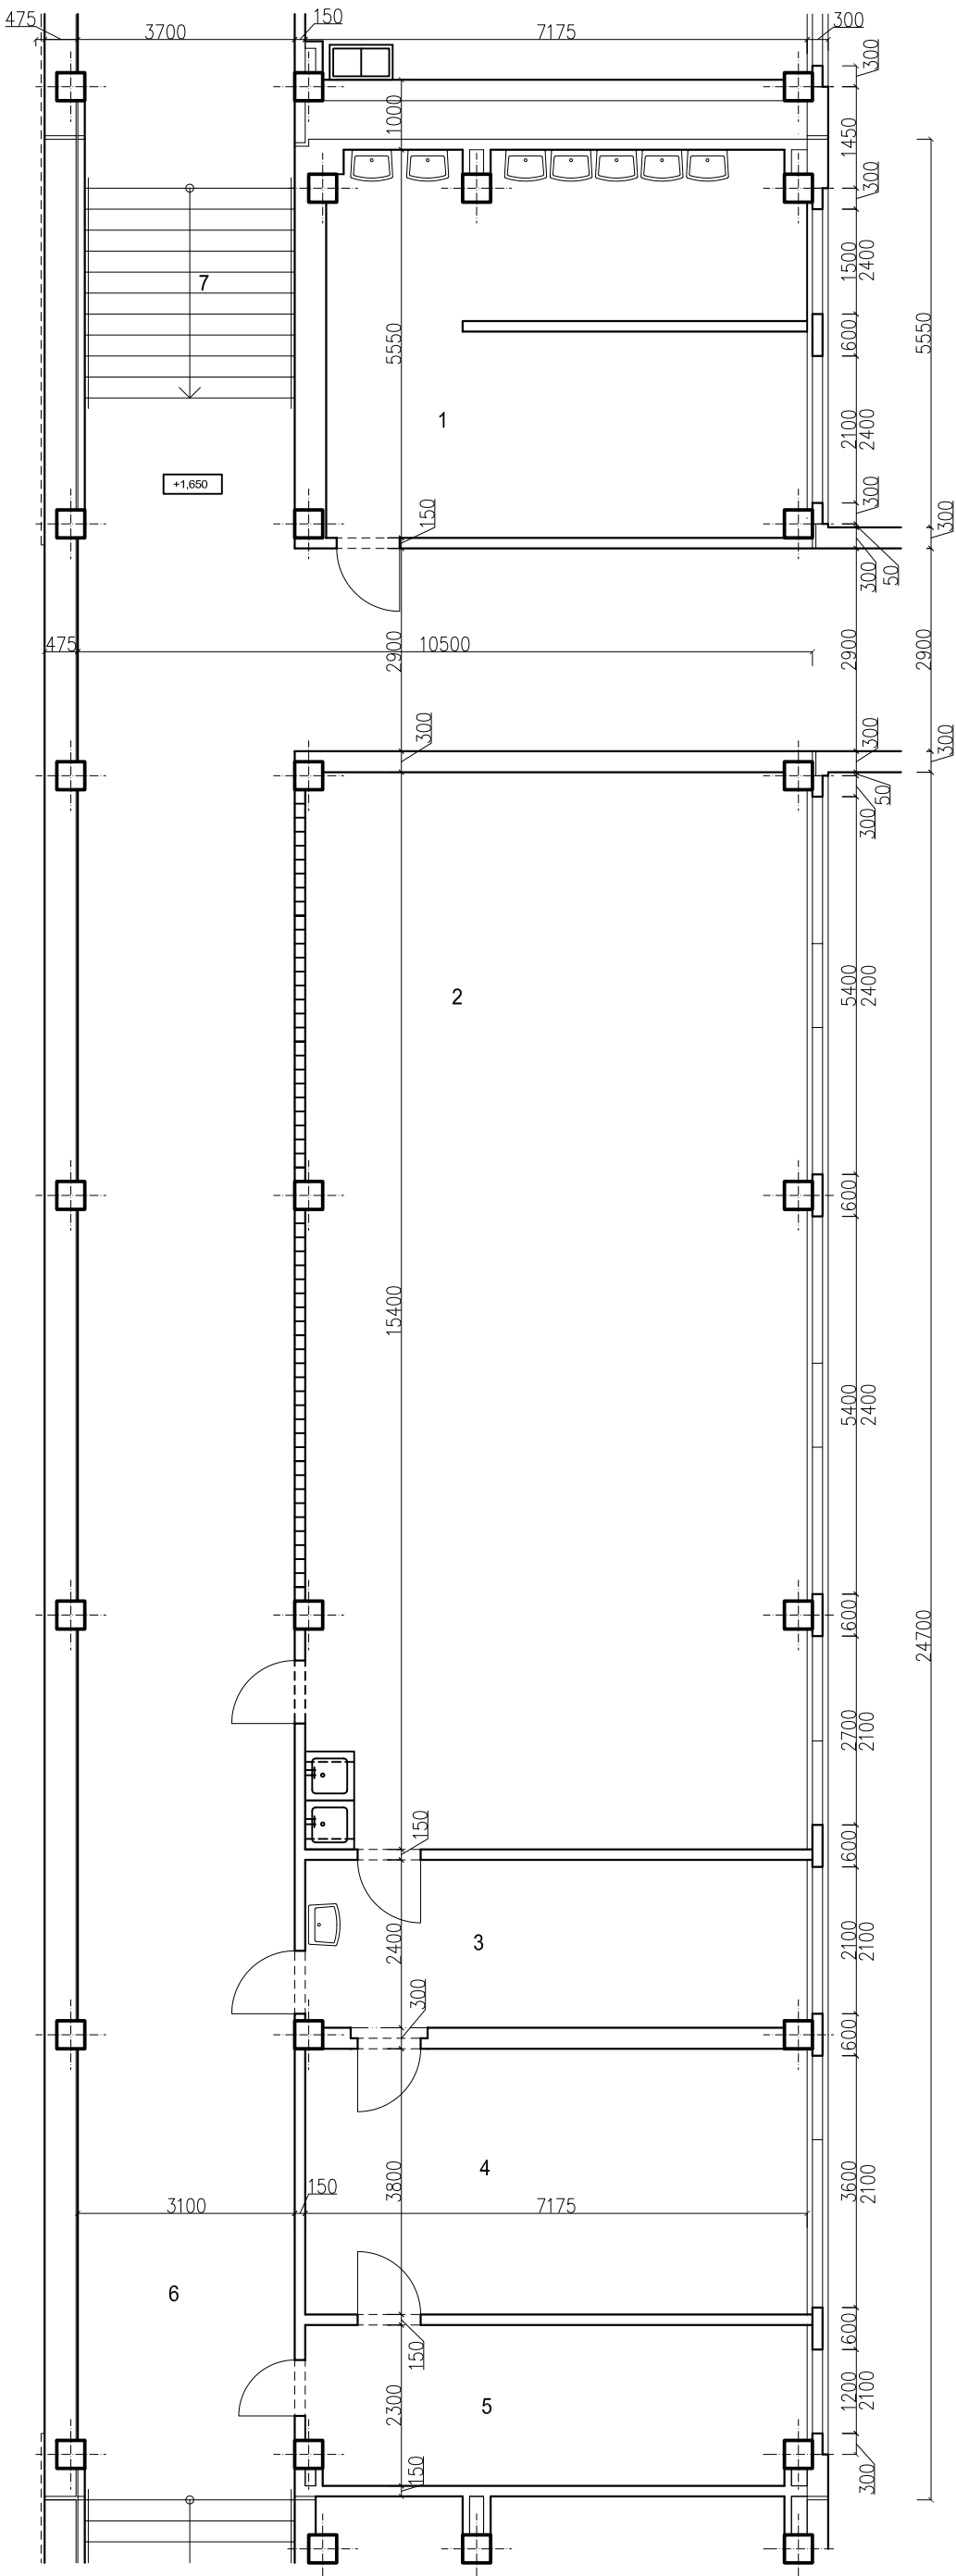


Investor	Město Česká Lípa, nám.T.G.M.1, 47036	Vypracoval	Emil Pittner
Akce	ZAMĚŘENÍ SKUTEČNÉHO STAVU ZŠ JIŽNÍ na p.p.č. 1338/14, k.ú. Česká Lípa	Zodp. projektant	Ladislav Beránek
Obsah výkresu	PŮDORYS S2-1.podlaží	formát	4xA4
		datum	8.1.2010
		Měřítka	1:100
		Č. výkresu	S22

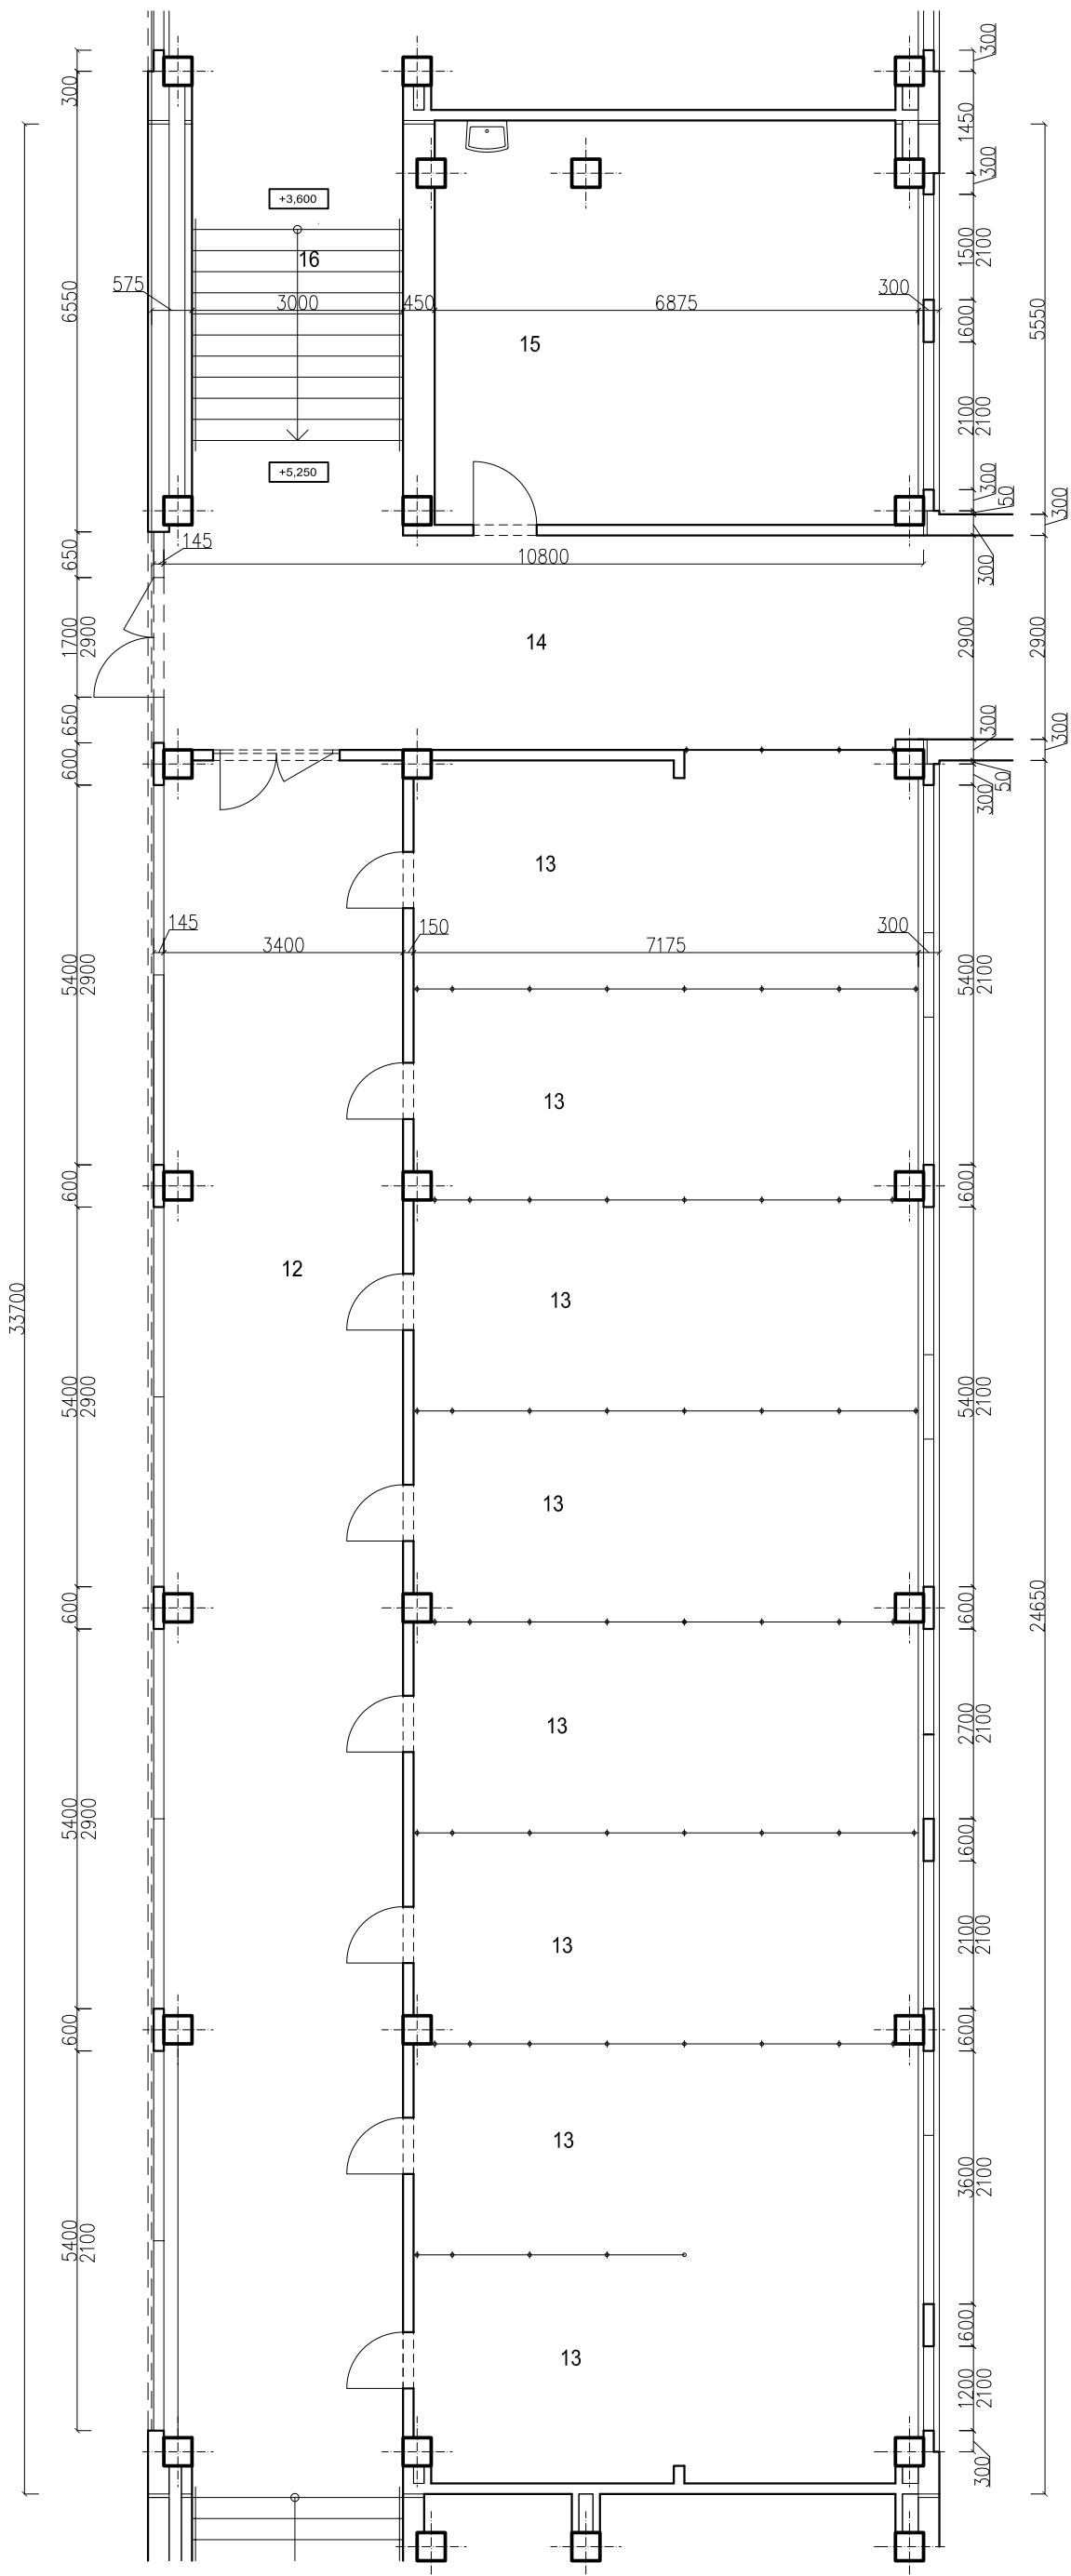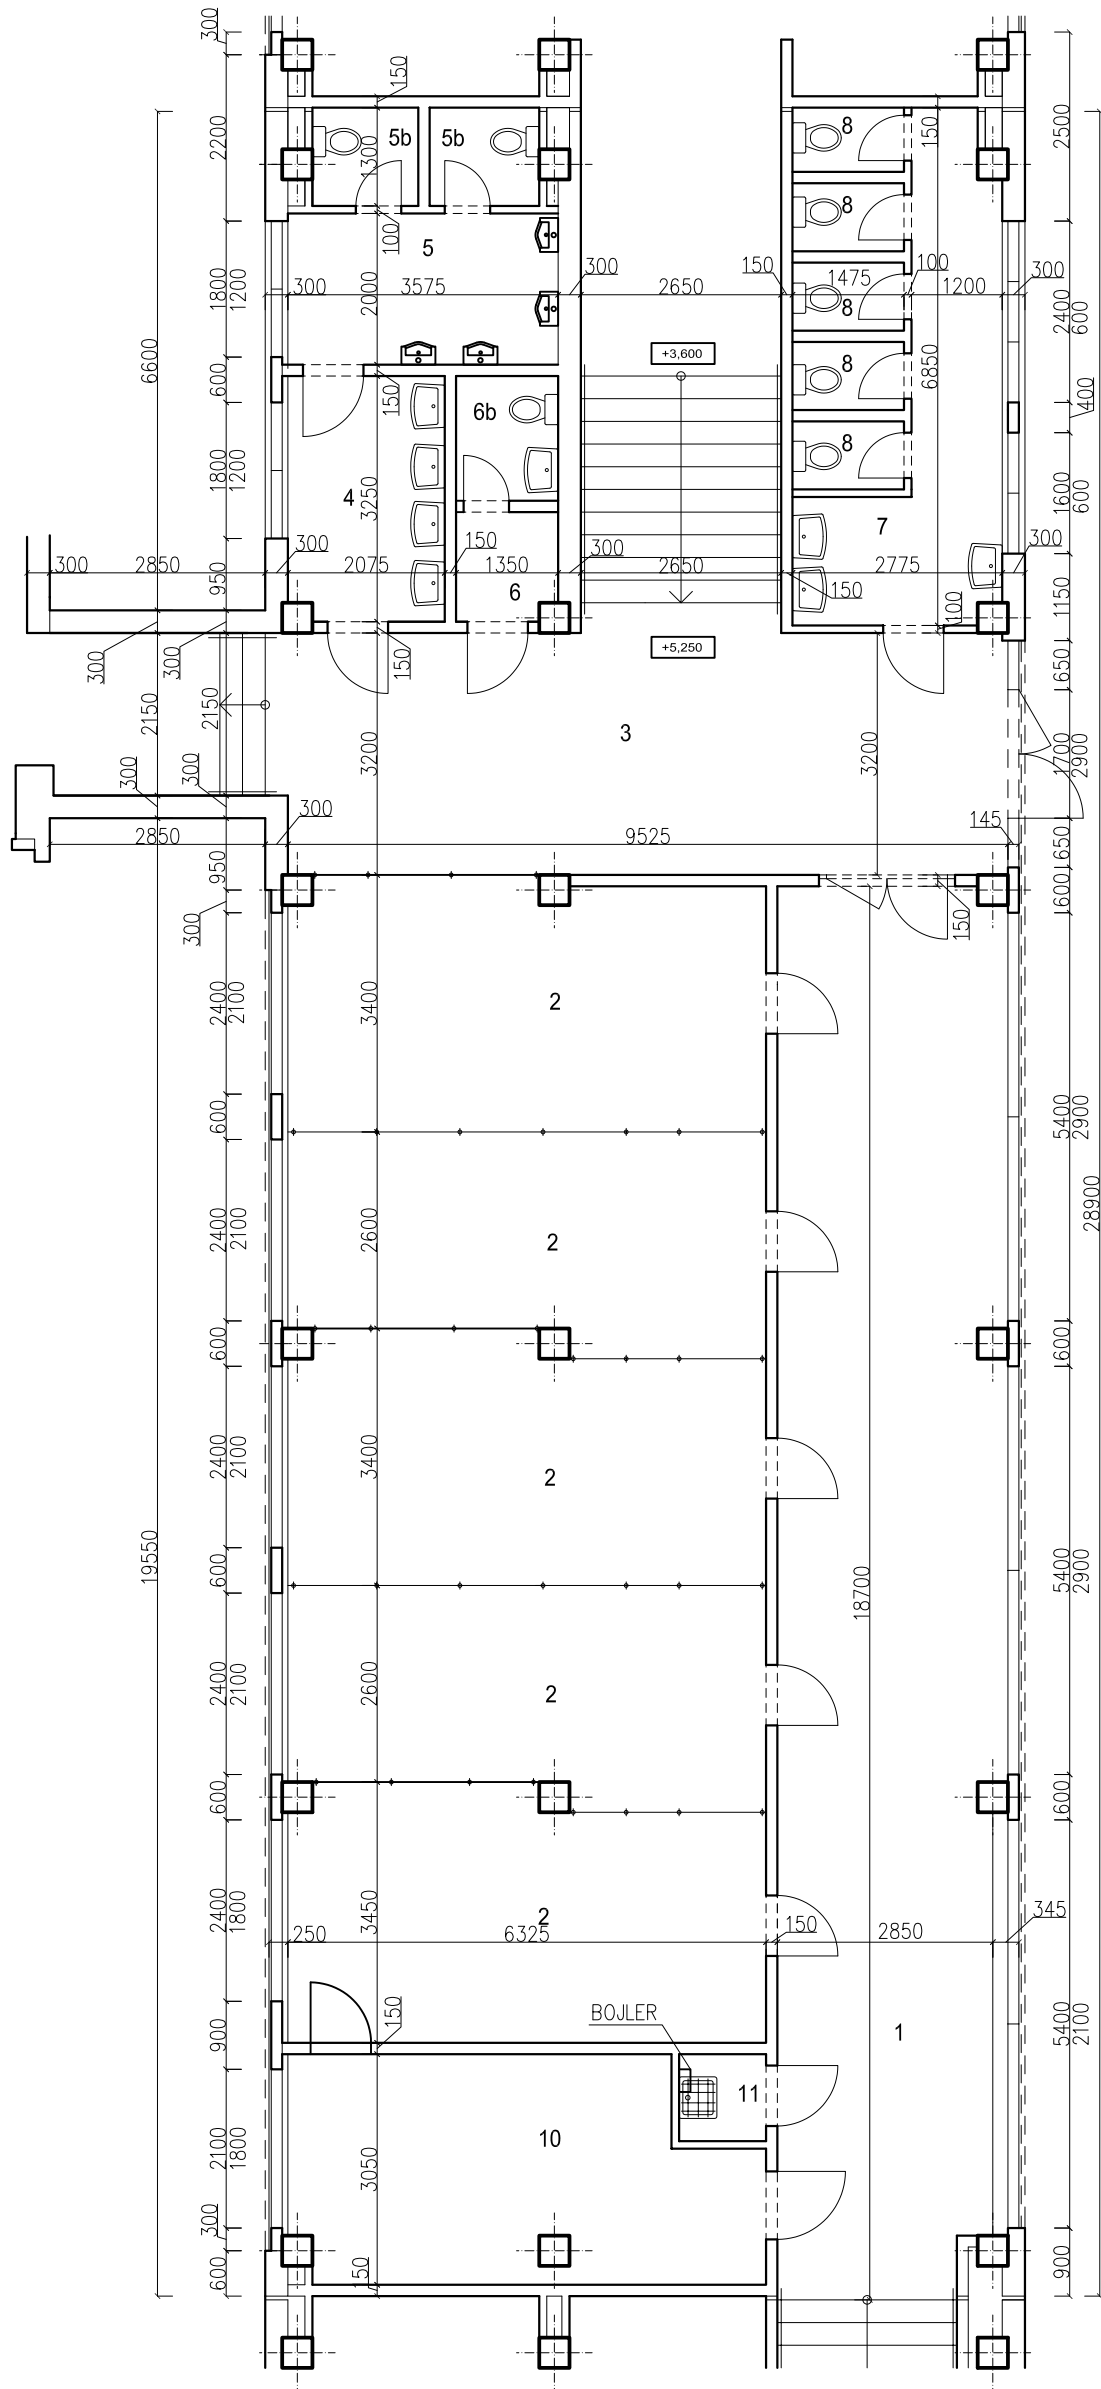

### LEGENDA MÍSTNOSTÍ



č.m.	Místnost	m2
1	Nečistá chodba 1.-5.R.	58.60
2	Šatny	45.80
3	Čistá chodba	79.50
4	Předsíň	7.00
5	WC chlapci	11.60
6	WC učitelé	4.50
7	Předsíň	10.78
8	WC dívky	7.81
9	Schodiště	7.95
10	Ředitelka MŠ	18.00
11	Úklidová komora	1.40
12	Nečistá chodba 6.-9.R.	85.60
13	Šatny	94.40
14	Čistá chodba	117.30
15	Sklad	39.50
16	Schodiště	9.00

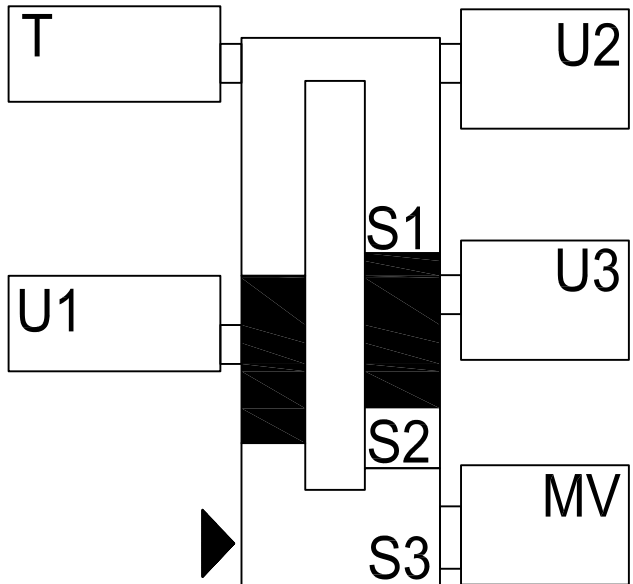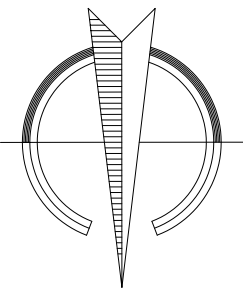

Investor	Město Česká Lípa, nám.T.G.M.1, 47036	Vypracoval	Emil Pittner
Akce	ZAMĚŘENÍ SKUTEČNÉHO STAVU ZŠ JIŽNÍ na p.p.č. 1338/14, k.ú. Česká Lípa	Zodp. projektant	Ladislav Beránek
Obsah výkresu	PŮDORYS S2-2.podlaží	formát	4xA4
		datum	8.1.2010
		Měřítka	1:100
		Č. výkresu	S23

LEGENDA MÍSTNOSTÍ



č.m.	Místnost	m2
1	Rampa	7,60
2	Přejímka zboží	8,90
3	Schodiště	1,70
4	Podesta	1,50
5	Kancelář pro kuchyně	27,20
6	Vstup	14,70
7	Elektro rozvodna	12,70
8	Místnost	2,60
9	Chodba	66,70
10	Sklad	41,80
11	Schodiště	10,80
12	Úklidová komora	0,50
13	Předsíň	10,80
14	Sociál.zařízení	4,30
15	Dílna	16,10
16	Sklad	32,80
17	Sklad	81,00
18	Sklad	23,90
19	Sklad	

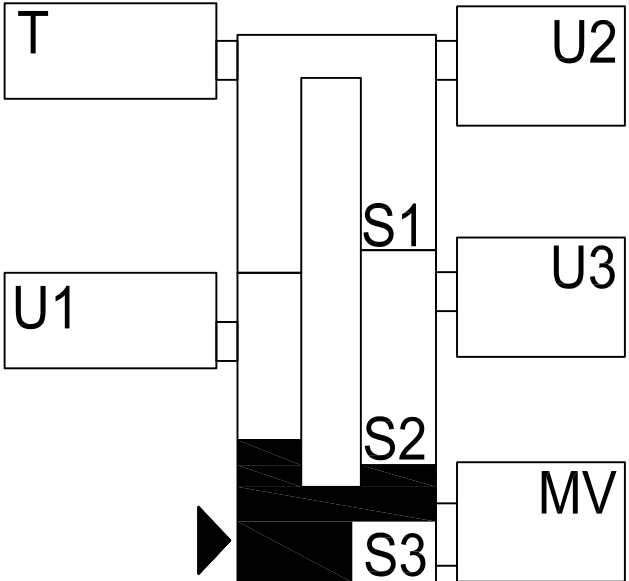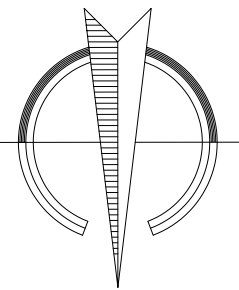

Investor	Město Česká Lípa, nám.T.G.M.1, 47036	Vypracoval	Emil Pittner
Akce	ZAMĚŘENÍ SKUTEČNÉHO STAVU ZŠ JIŽNÍ na p.p.č. 1338/14, k.ú. Česká Lípa	Zodp. projektant	Ladislav Beránek
Obsah výkresu	PŮDORYS S3–1.podlaží	formát	4xA4
		Měřítka	1:100
		datum	8.1.2010
		Č. výkresu	S25

LEGENDA MÍSTNOSTÍ



č.m.	Místnost	m2
1	Hlavní vstup	21,20
2	Zádveří	18,00
3	Vstupní hala	165,10
4	Schodiště	7,95
5	Schodiště	9,00
6	Schodiště	9,90
7	Mezipodesta	4,20
8	Školník	16,45
9	Sklad	26,90
10	Sklad	42,90
11	Sklad	22,30
12	Chodba	52,60
13	Ředitel	18,10
14	Zástupce ředitele	14,10
15	Kancelář	14,70
16	Sborovna	54,00
17	Převlíkárna	9,20
18	Lékař	32,50
19	WC muži	3,15
20	Wc ženy	4,20

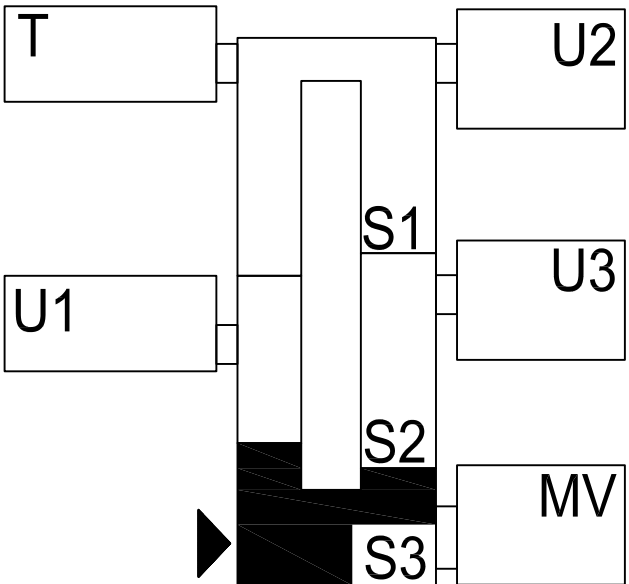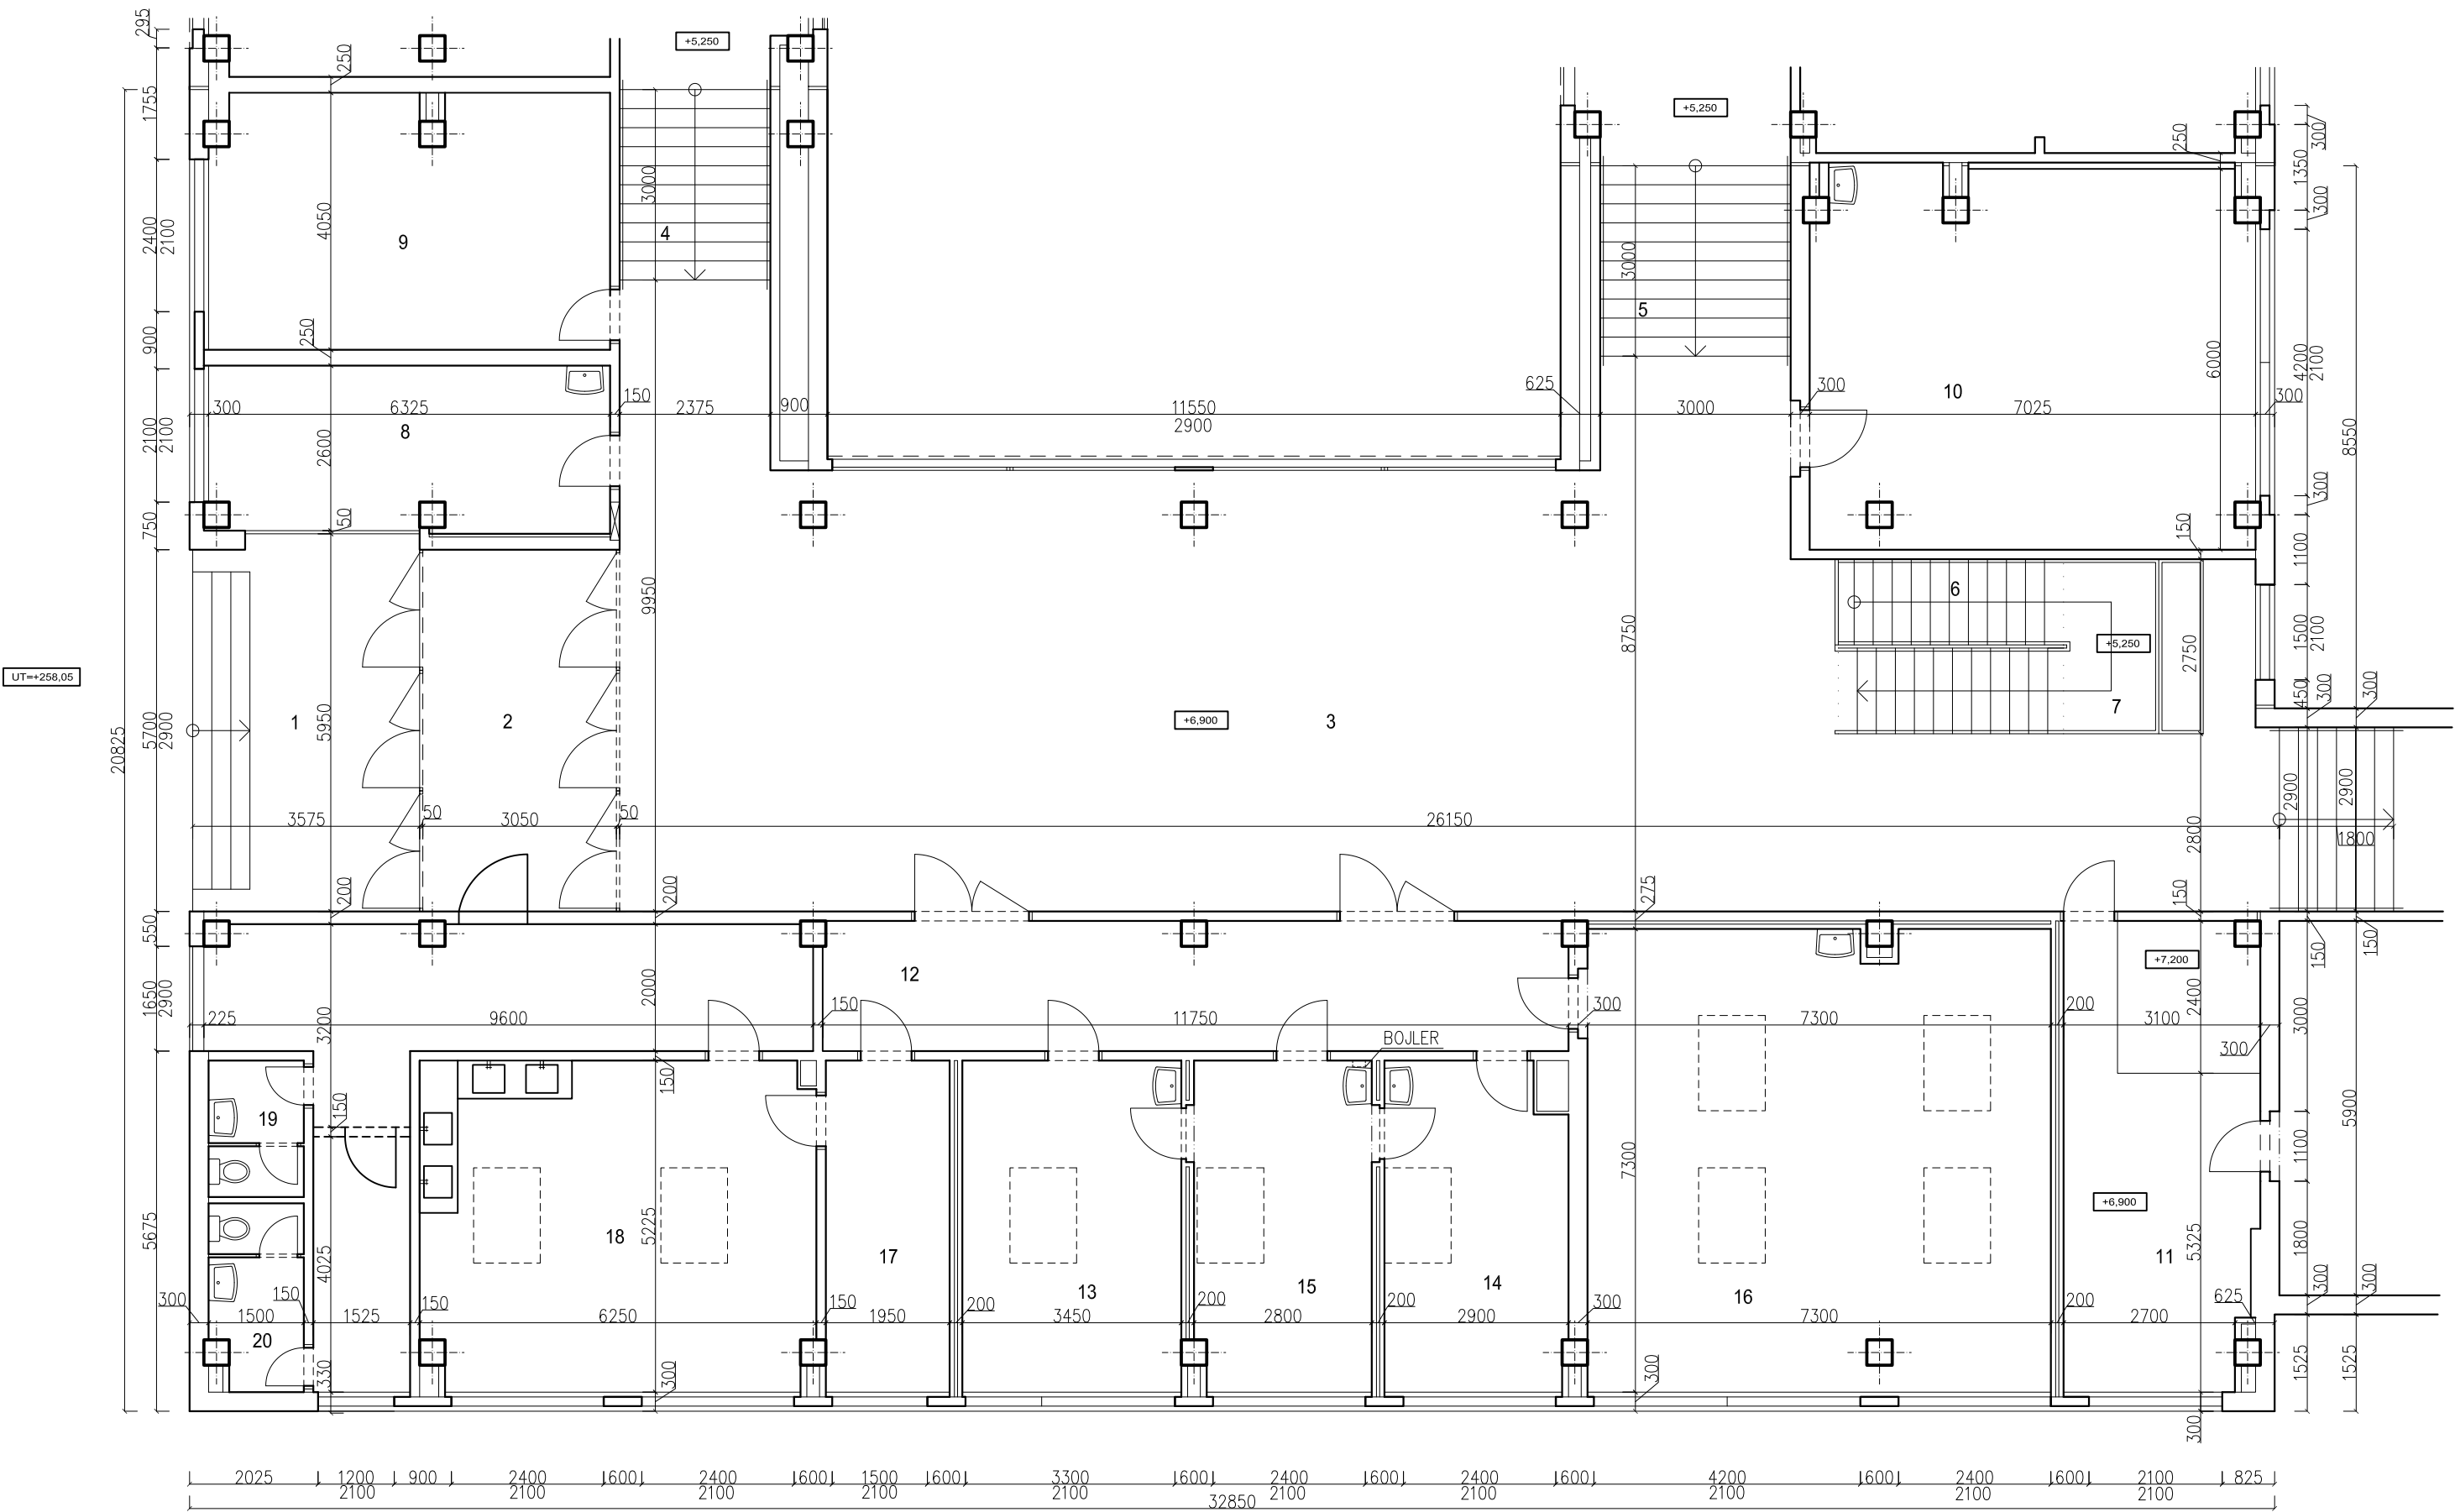

Investor	Město Česká Lípa, nám.T.G.M.1, 47036	Vypracoval	Emil Pittner
Akce	ZAMĚŘENÍ SKUTEČNÉHO STAVU ZŠ JIŽNÍ na p.p.č. 1338/14, k.ú. Česká Lípa	Zodp. projektant	Ladislav Beránek
Obsah výkresu	PŮDORYS S3-2.podlaží	formát	4xA4
		datum	8.1.2010
		Měřítka	1:100
		Č. výkresu	S26


LEGENDA MÍSTNOSTÍ

č.m.	Místnost	m2
1	Místnost	79.70
2	Místnost	18.20
3	Místnost	35.60
4	Místnost	16.50
5	Místnost	11.20
6	Přečerpávací stanice	22.30
7	Chodba	126.40

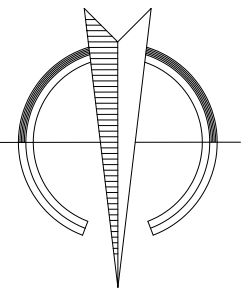
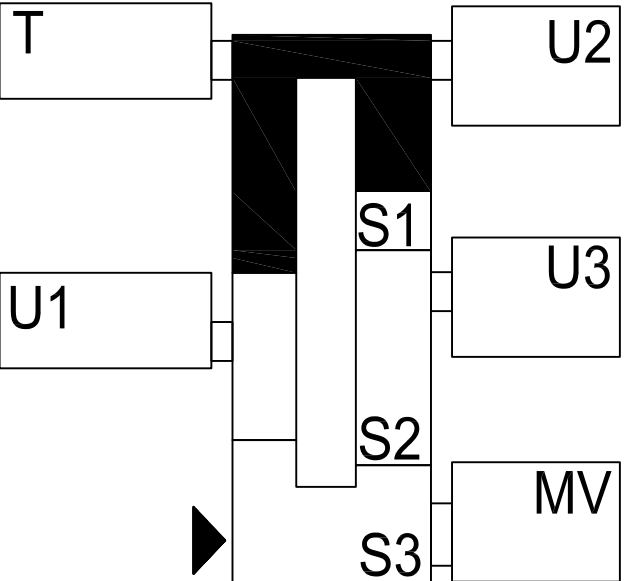


Investor	Město Česká Lípa, nám.T.G.M.1, 47036	Vypracoval	Emil Pittner
Akce	ZAMĚŘENÍ SKUTEČNÉHO STAVU ZŠ JIŽNÍ na p.p.č. 1338/14, k.ú. Česká Lípa	Zodp. projektant	Ladislav Beránek
Obsah výkresu	PŮDORYS S1 – 1.podlaží	formát	4xA4
		Měřítka	1:100
		Č. výkresu	S19
		datum	8.1.2010





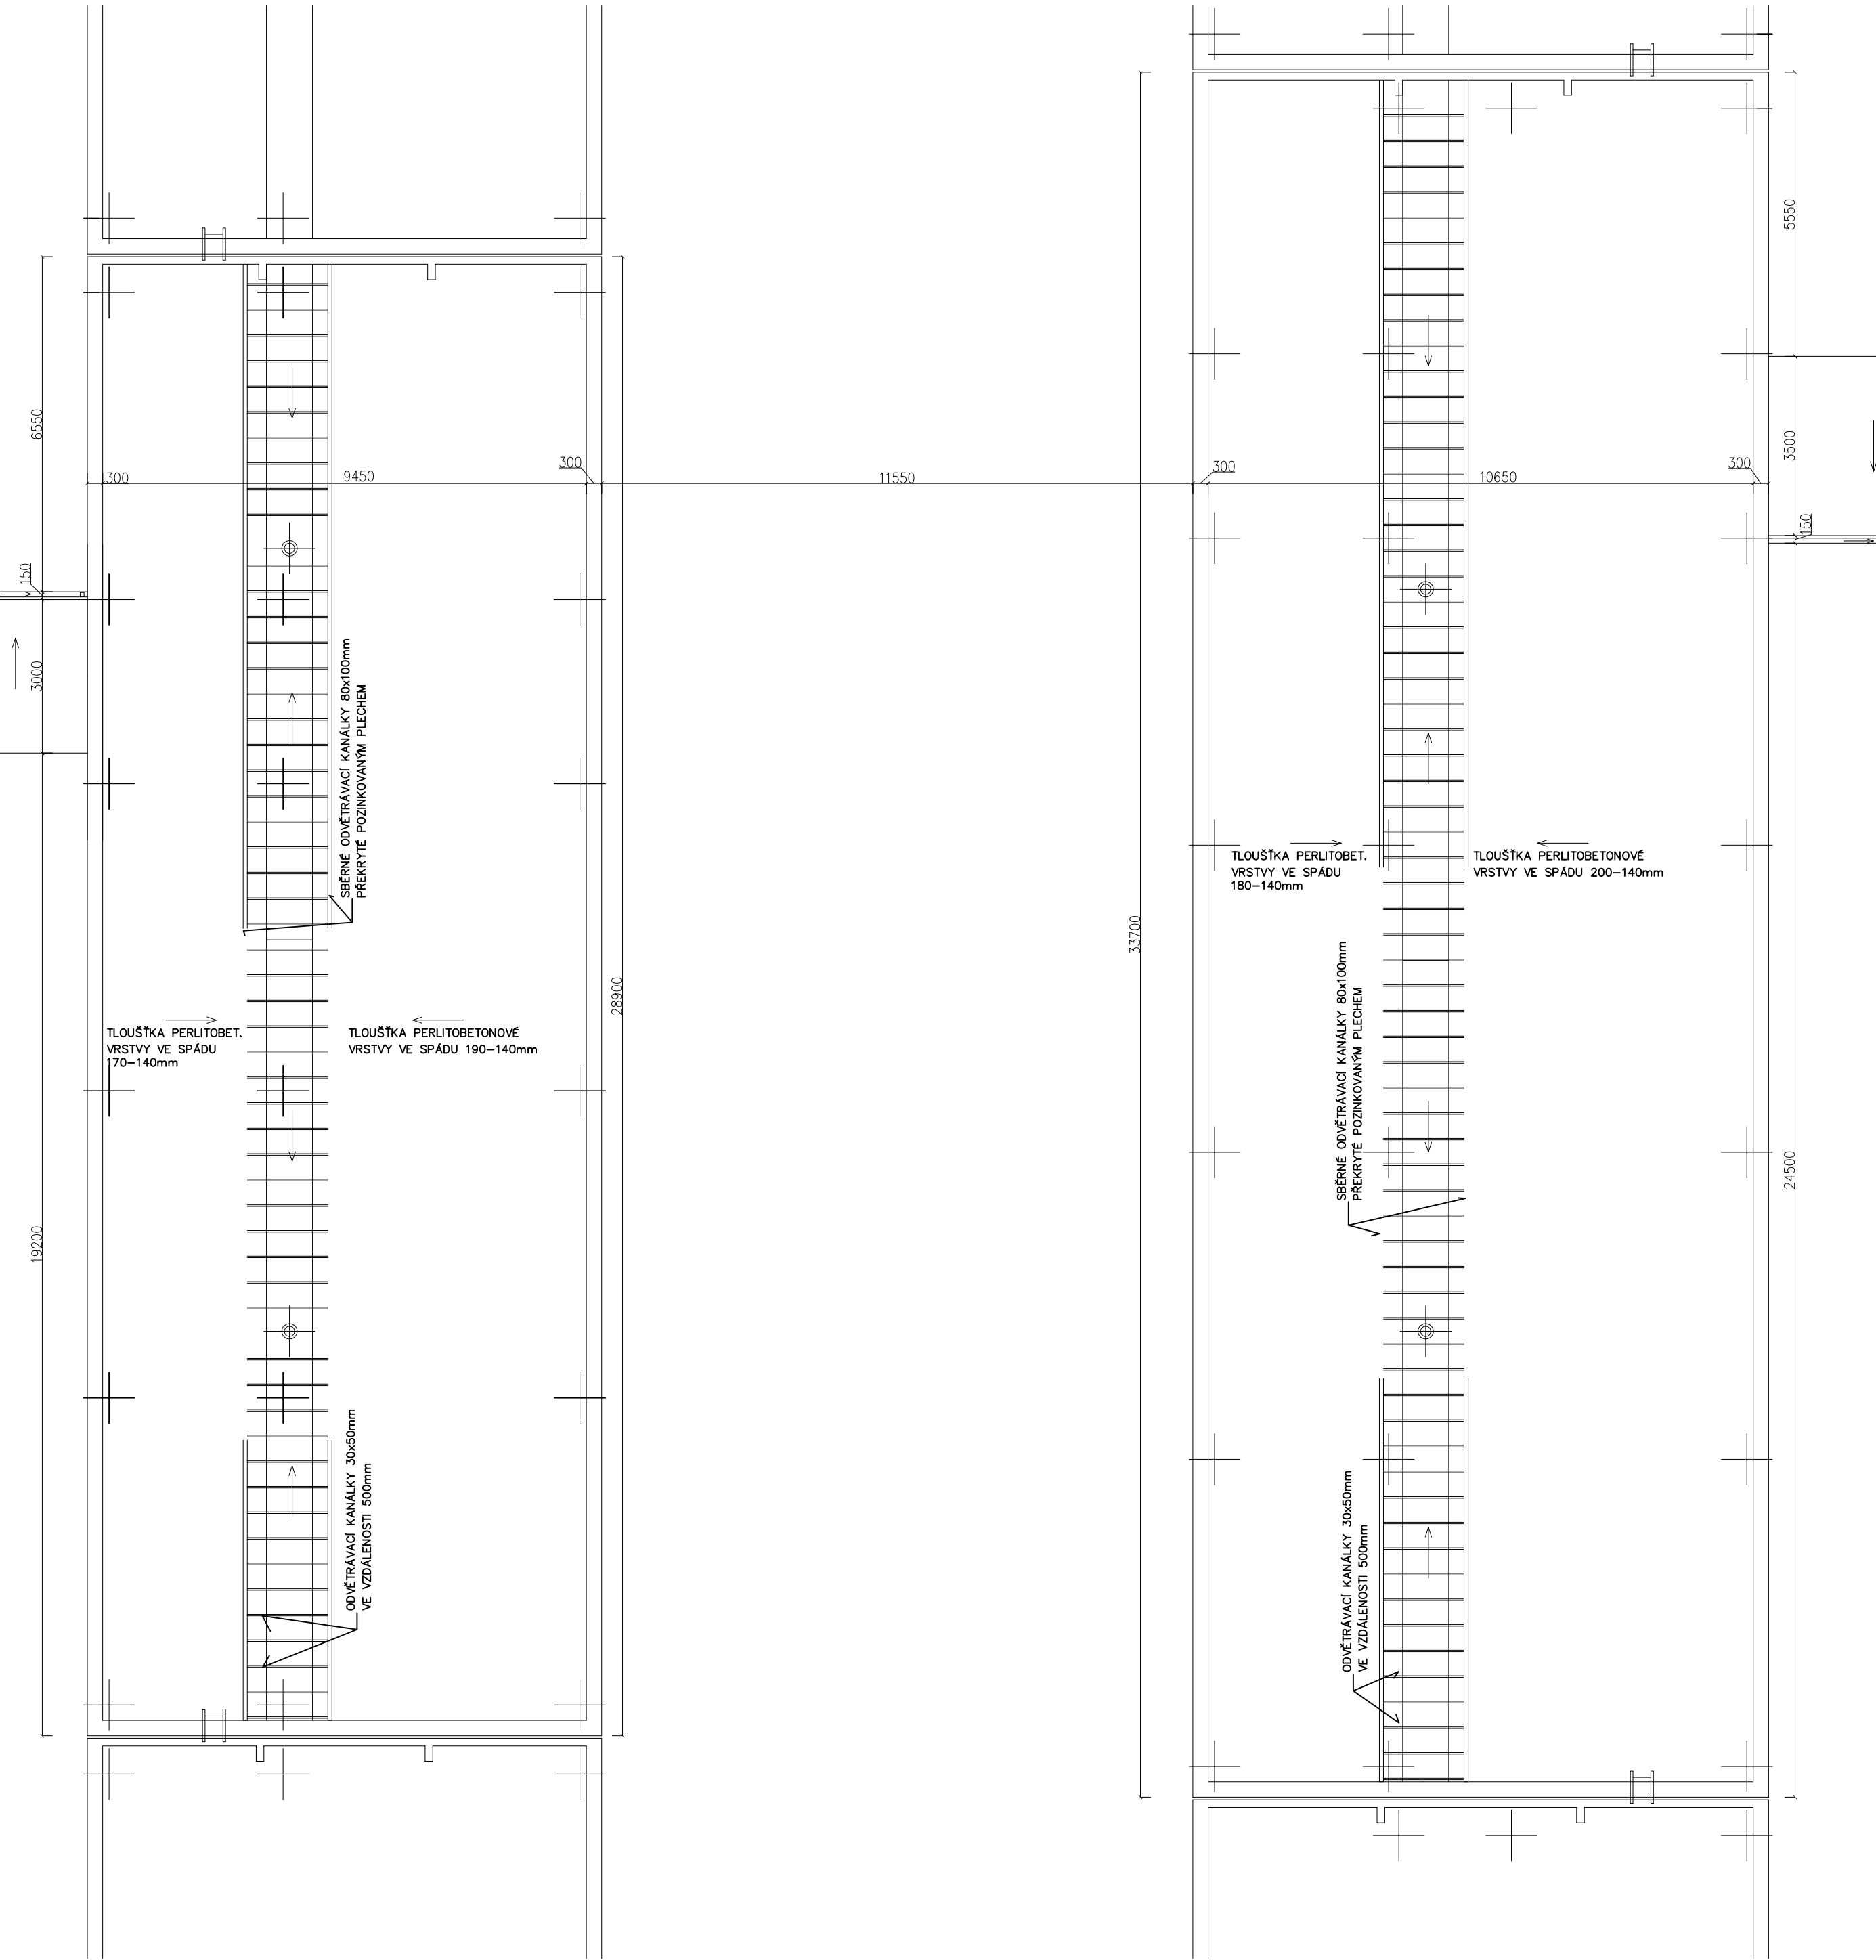


PŮDORYS STŘECHY S2

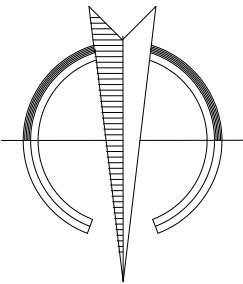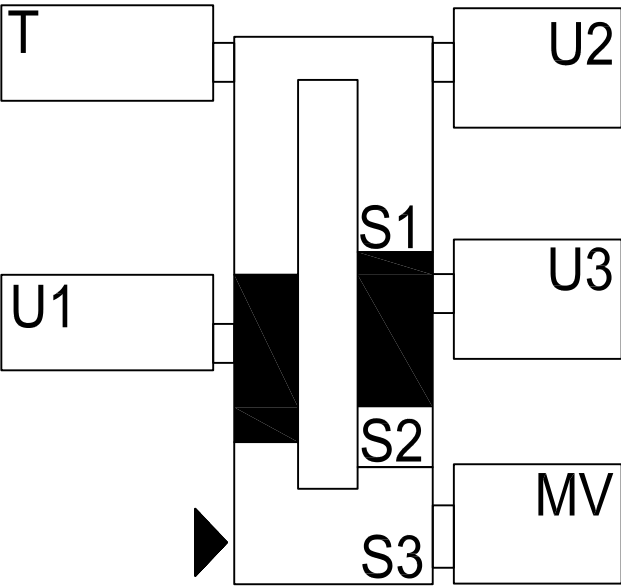


Investor	Město Česká Lípa, nám.T.G.M.1, 47036	Vypracoval	
Akce	ZAMĚŘENÍ SKUTEČNÉHO STAVU ZŠ JIŽNÍ na p.p.č. 1338/14, k.ú. Česká Lípa	Zodp. projektant	Ladislav Beránek
		formát	4xA4
Obsah výkresu	PŮDORYS STŘECHY S2	Měřítka	1:100
		Č. výkresu	S24



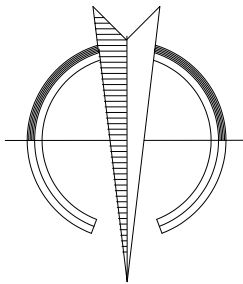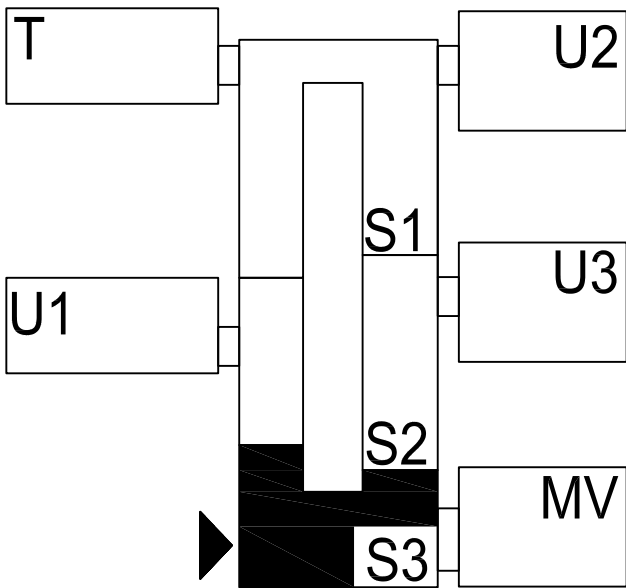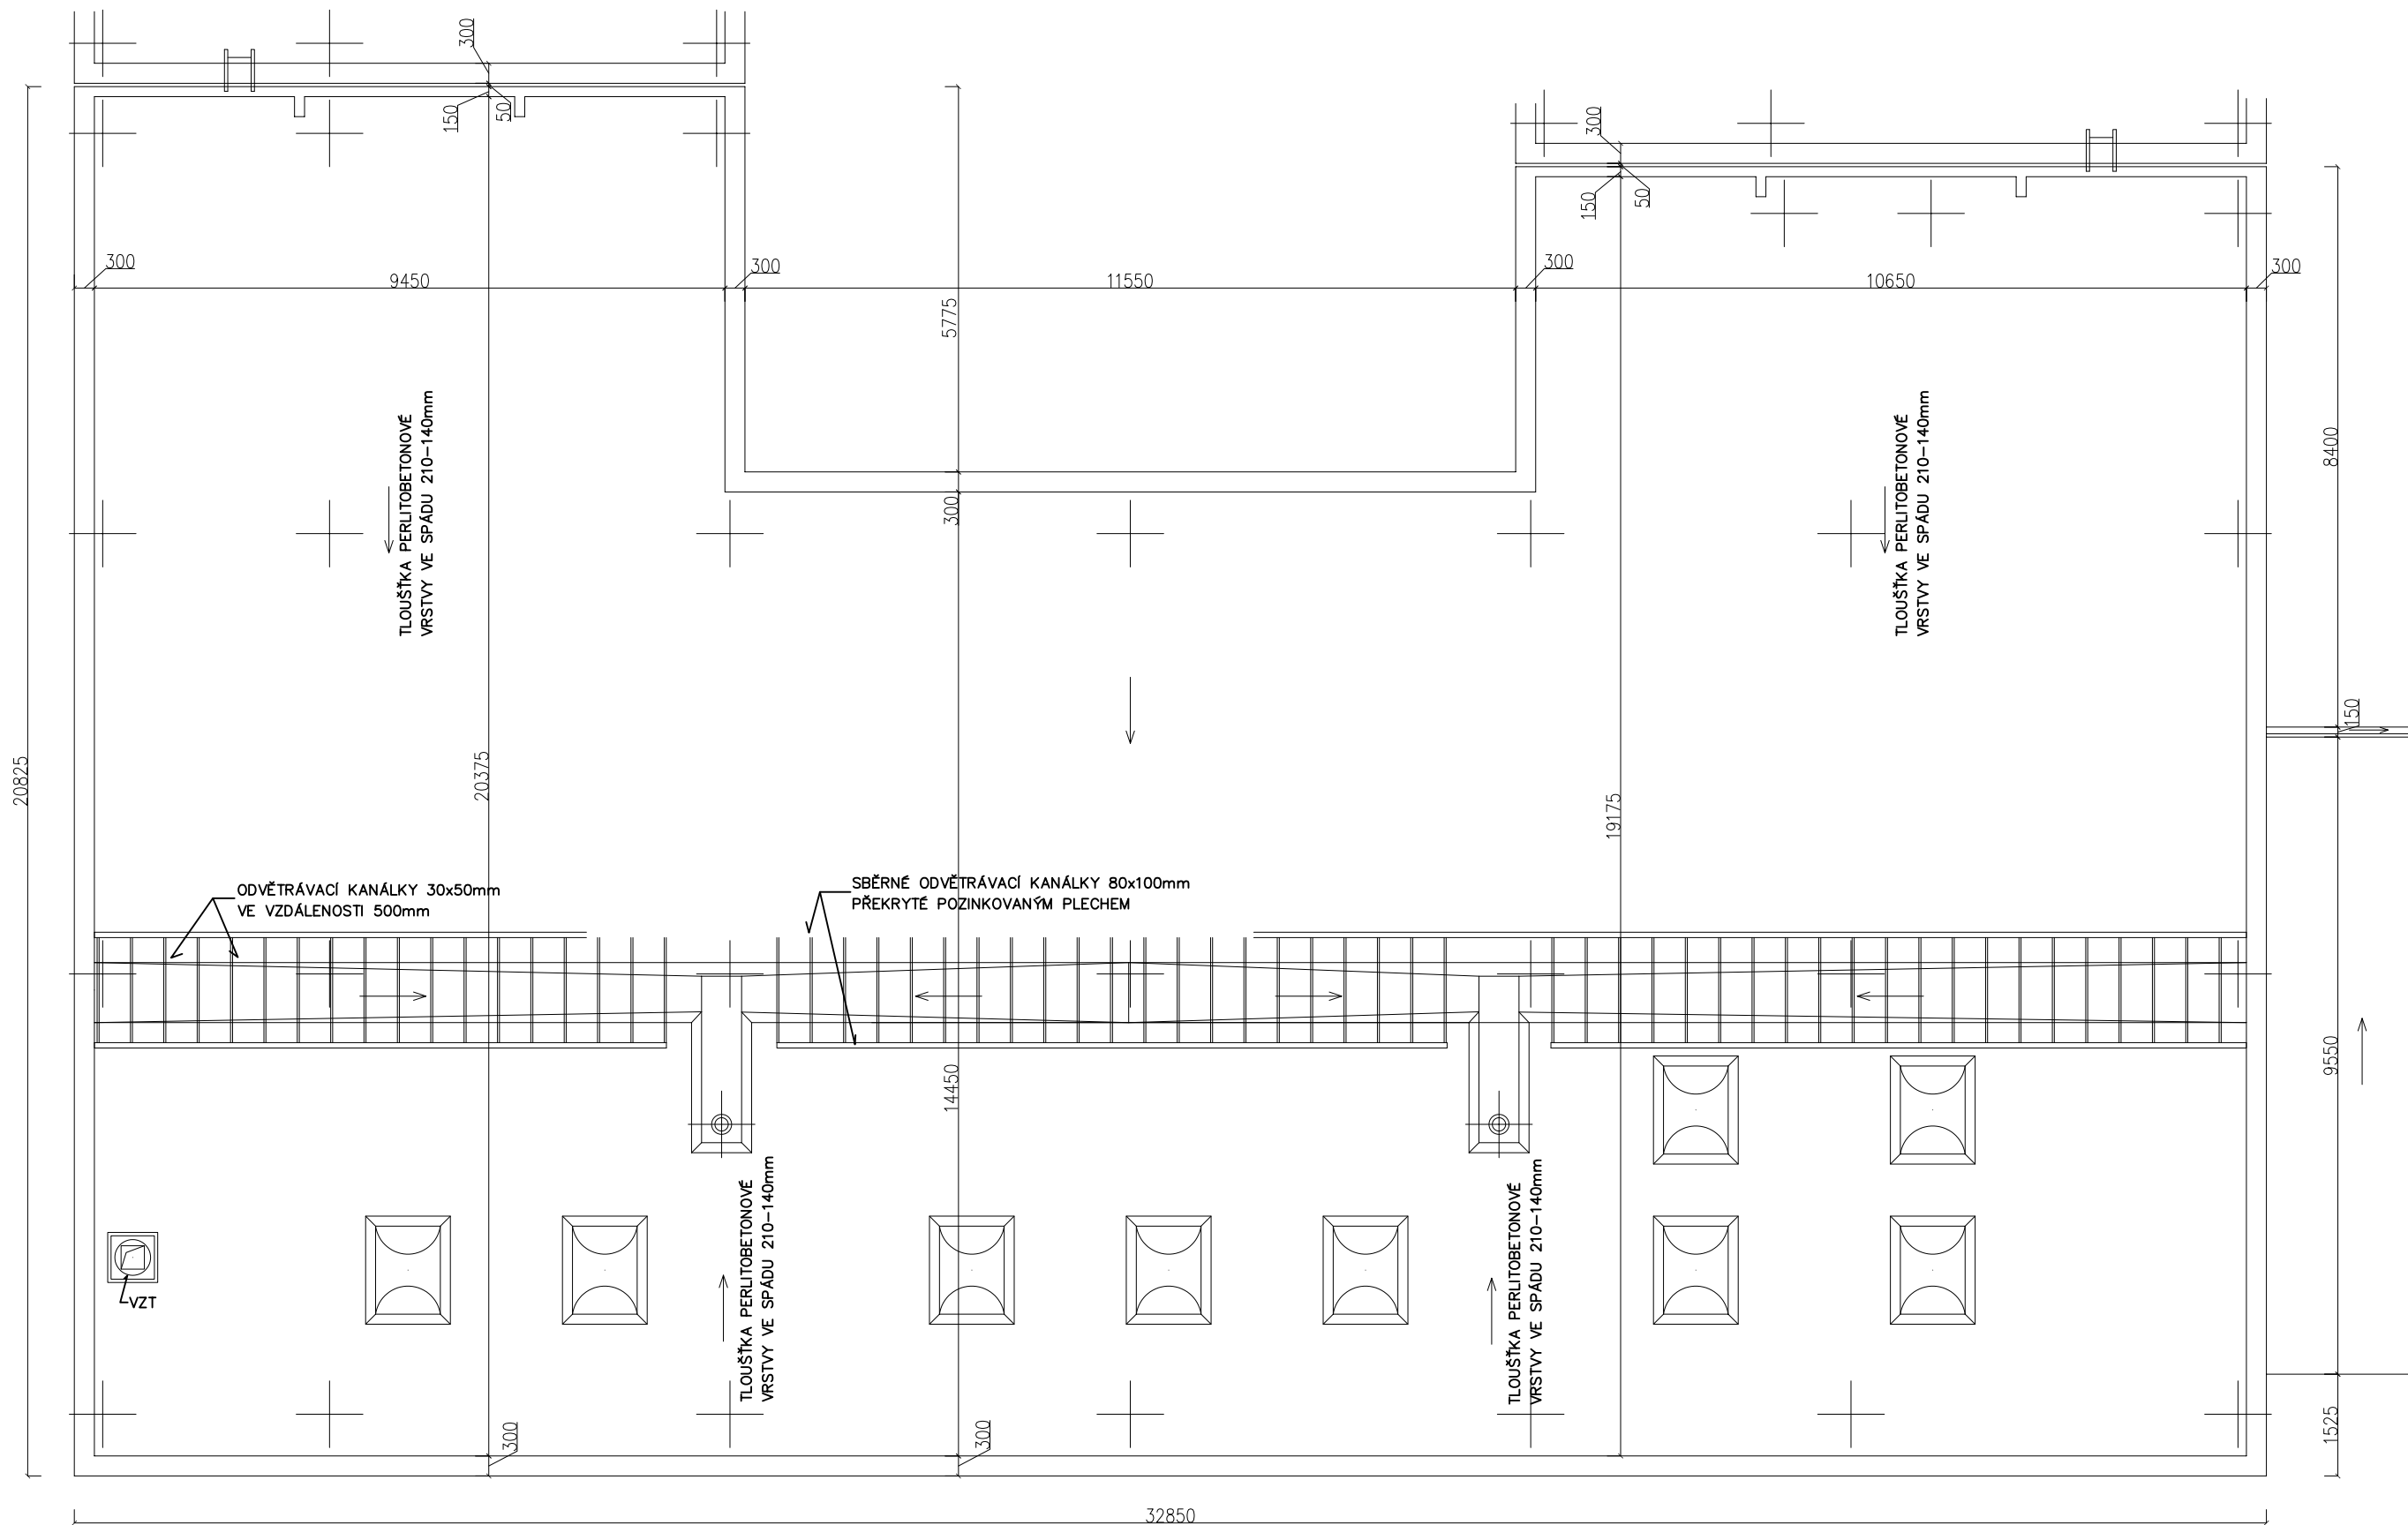


Investor	Město Česká Lípa, nám.T.G.M.1, 47036		Vypracoval		
Akce	ZAMĚŘENÍ SKUTEČNÉHO STAVU ZŠ JIŽNÍ		Zodp. projektant	Ladislav Beránek	
	na p.p.č. 1338/14, k.ú. Česká Lípa		formát	4xA4	datum 8.1.2010
Obsah výkresu	PŮDORYS STŘECHY S3		Měřítka	1:100	Č. výkresu S27



# ŘEZ S1, S2, S3

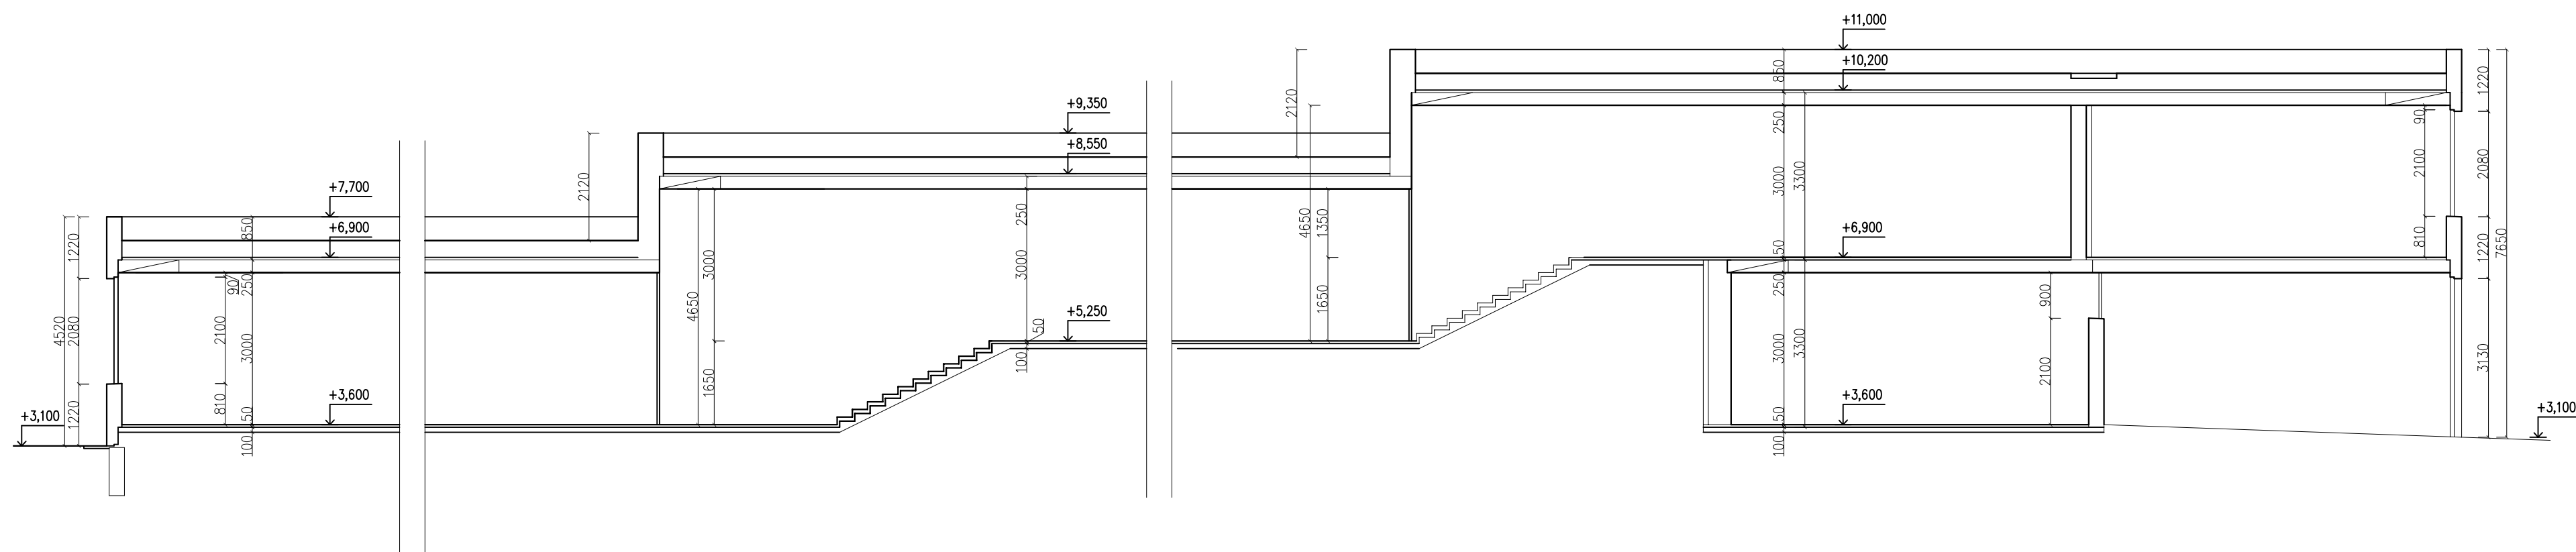

# ŘEZ MV

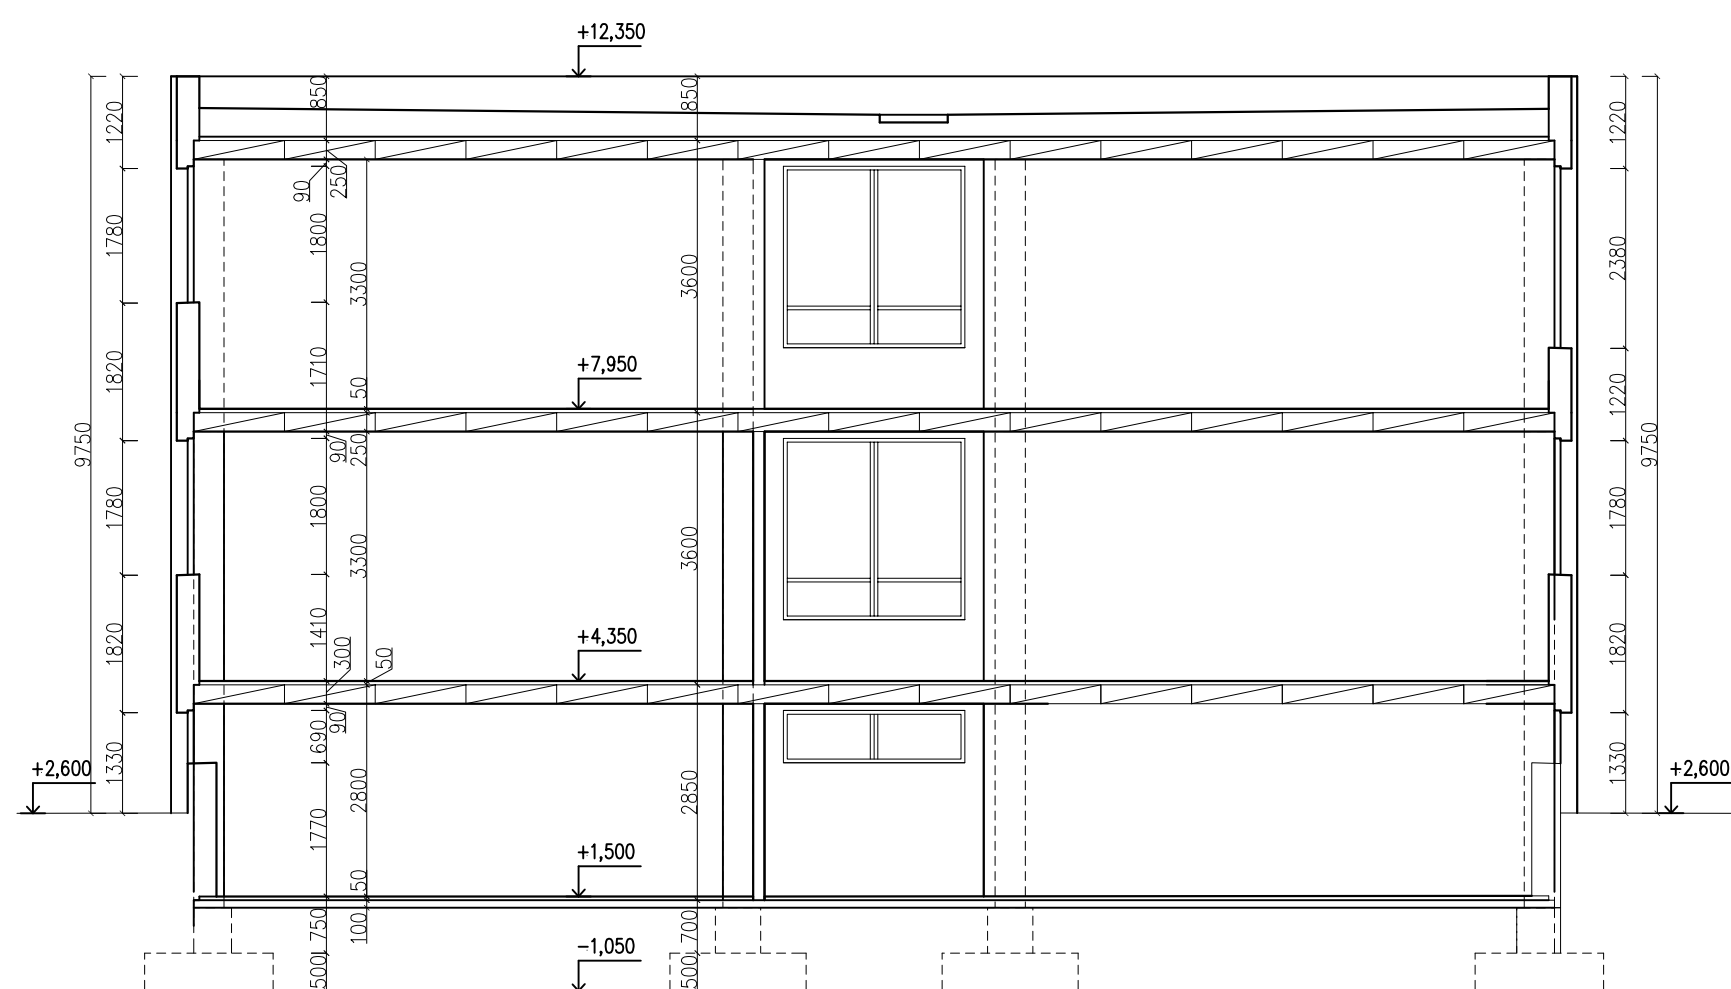

# ŘEZ T

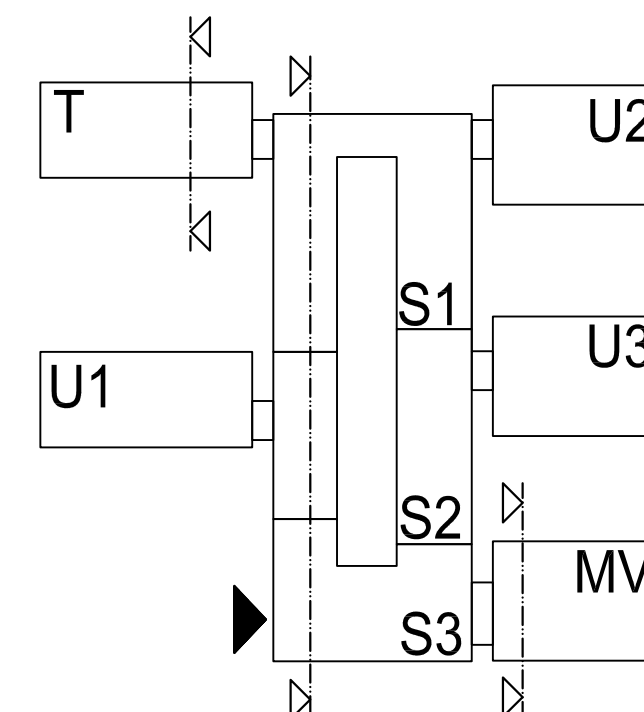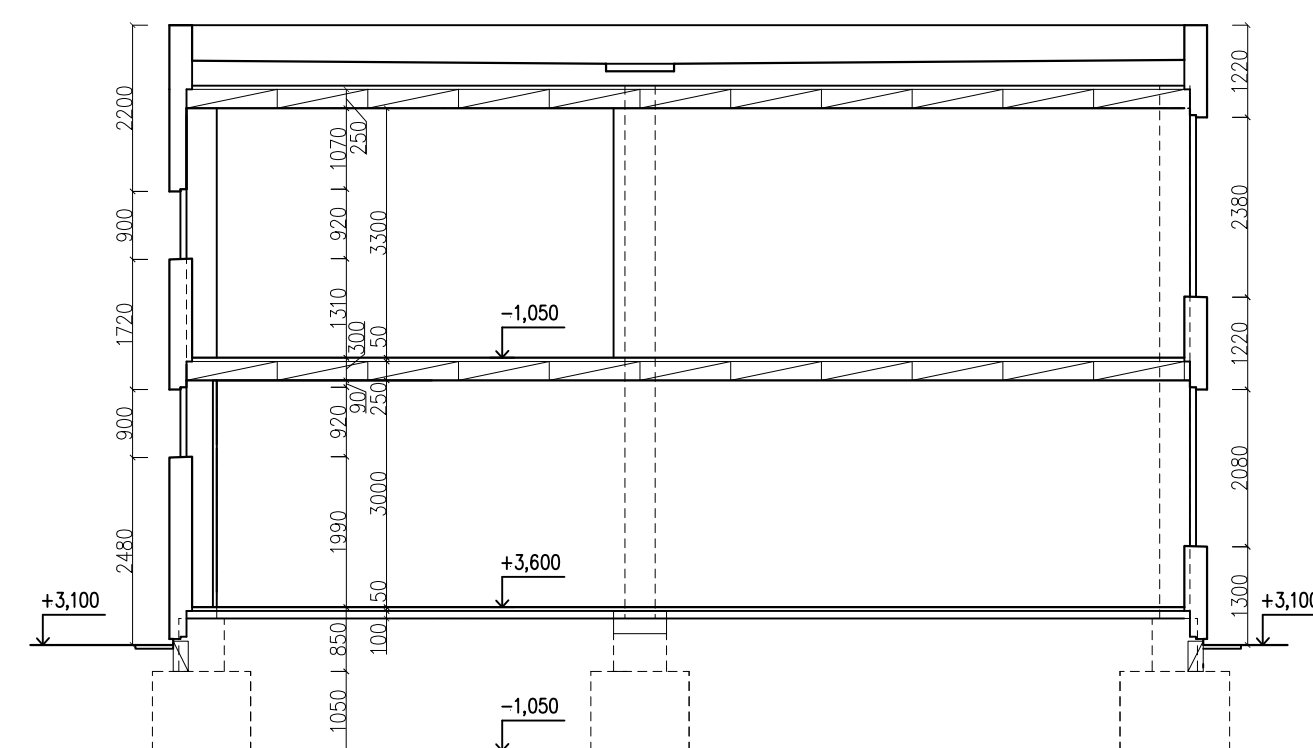

Investor	Město Česká Lípa, nám.T.G.M.1, 47036	Vypracoval	Emil Pittner
Akce	ZAMĚŘENÍ SKUTEČNÉHO STAVU ZŠ JIŽNÍ na p.p.č. 1338/14, k.ú. Česká Lípa	Zodp. projektant	Ladislav Beránek
		formát	4xA4
Obsah výkresu	PŮDORYS S1-2.podlaží	datum	8.1.2010
		č. výkresu	S26