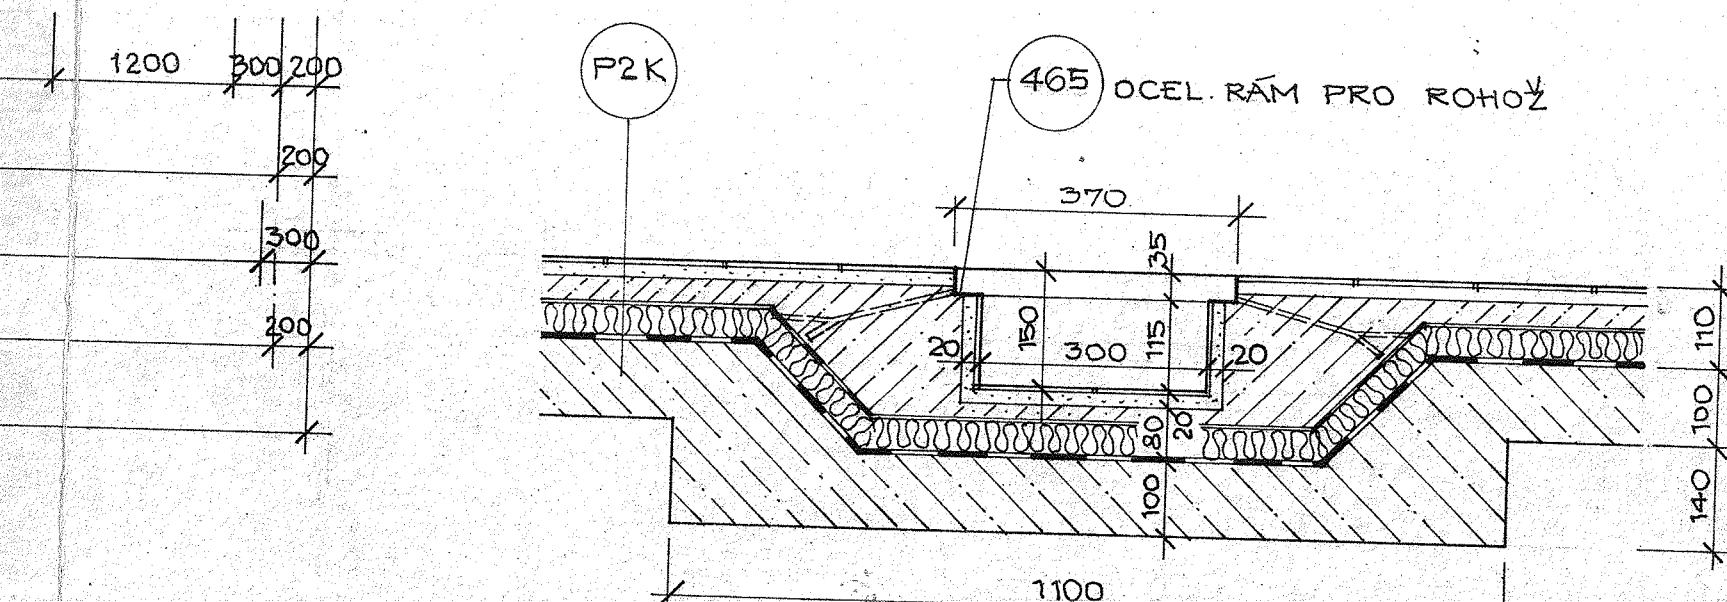

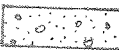





ŘEZ KANÁLKEM 300/150 M 1:10



## LEGENDA

- |                                                                                     |                                          |
|-------------------------------------------------------------------------------------|------------------------------------------|
|  | ŽELEZOBET SKELET MS 71                   |
|  | KERAM. PANEĽY OBVOD. PLAŠŤE - KER 300    |
|  | MEZIOKENNÍ VLOŽKA MIV                    |
|  | ZDIVO - PLYNOSILIKÁT MVC 25              |
|  | PRŮČKY Z CIHEL PLYNÝCH VF P100 NA MVC 25 |

# VÝPIS PREFABRIKÁTU

L11	PZD	3A/10	- 870/270/65	1KS
R1	RZP	1/120	1190/140/140	20KS
R2	RZP	1/150	1490/140/140	1KS
R3	RZP	1/180	1790/140/140	5KS
R4	RZP	2/240	2390/140/140	3KS
R5	RZP	88/240	2390/240/190	1KS

SO 02  $\pm 0 = 259,000$

VYPRACOVAL:

ING. FEDORÁKOVÁ	ING. VACEK	NEDBALOVÁ
PODPIS <i>Fedorakova</i>	<i>Vacek</i>	<i>Nedbalova</i>
MÍSTO Č. LÍPA	Č. LÍPA	SRČ
ODBERAT	MĚNV. Č. LÍPA	
REKONSTRUKCE ZŠ - PARTYZÁŇSKÁ		

1. STUPEŇ

10. 1982