


- NĀTER SA 13 2x
- SKLOBIT E
- BITAGIT SI
- ALVENTBIT
- KERAM. STŘEŠNÍ PANEĽ TL. 140
- VZDUCH. MEZERA / PODEZDEĽ
- MINERĀLNĚ PĽST 60MM
- STROPNĚ PANEĽ 250 MM

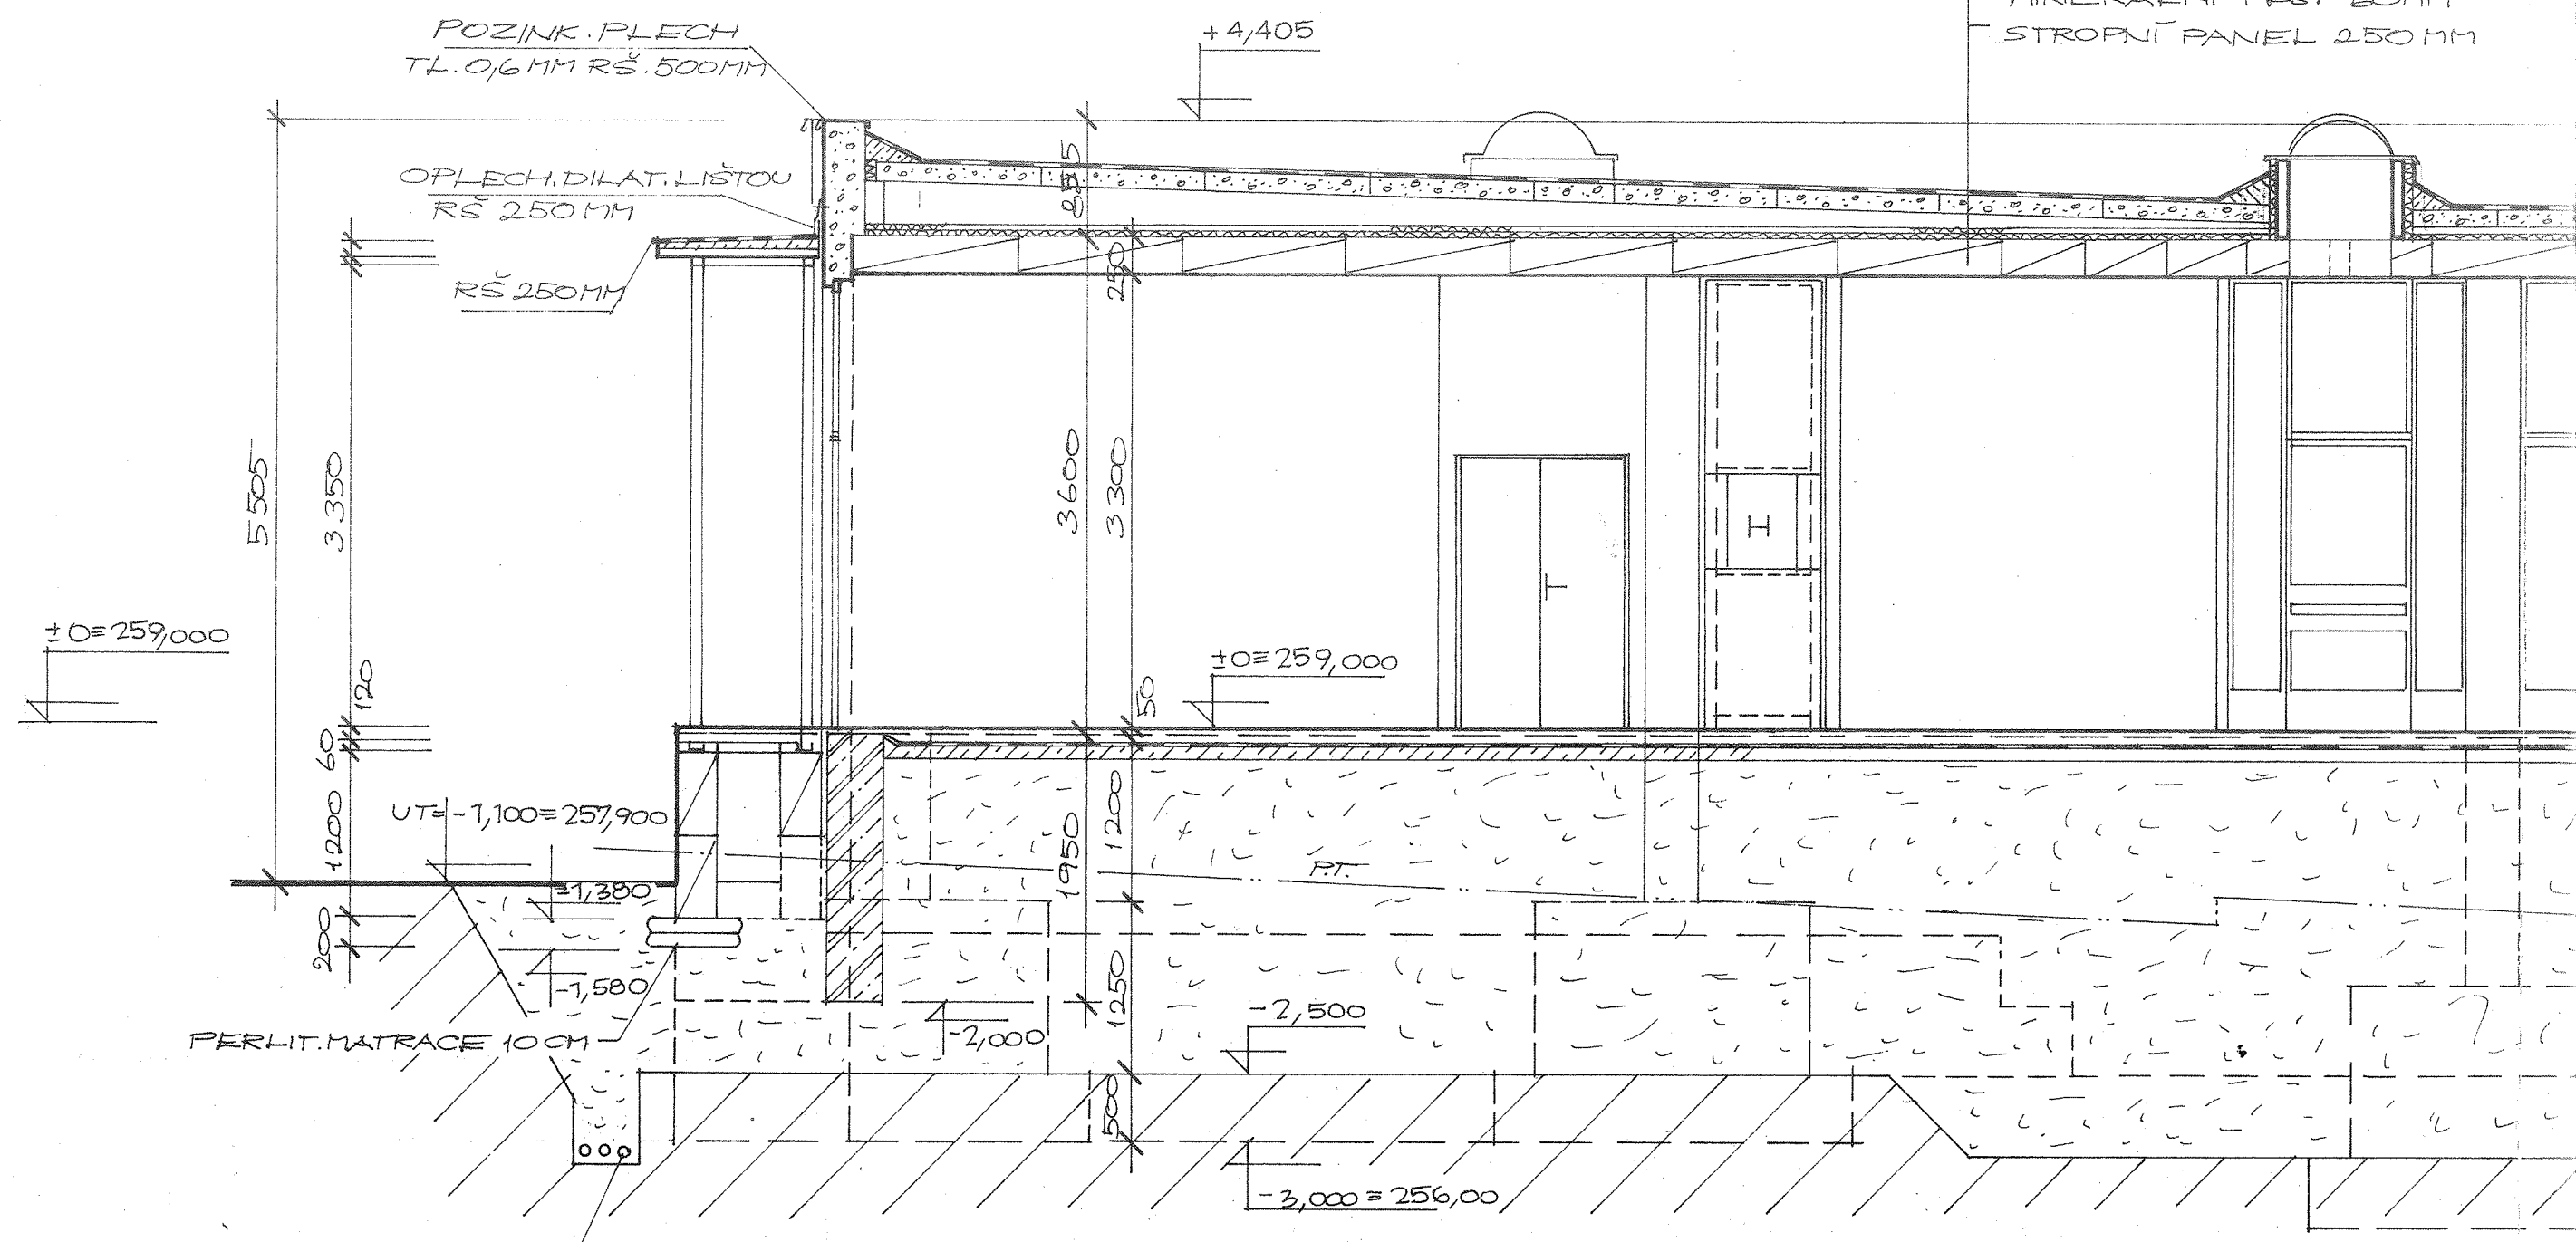

DRENĀŽ FLEXIBILNĚ TR.
3x PE 75
OBŠYP ŠTĚRKEM MIN. 400 MM