



Váš dopis zn.:
ze dne: 11.11.2016
Naše značka: O16610198262/OTPC/LRo
Vyřizuje: Jan Rozum
Datová schránka: f7rf9ns
Telefon: 840 111 111
Email: info@scvk.cz
Datum: 1.12.2016

Městský úřad
Petr Kubiš
nám. T.G. Masaryka 1
470 36 Česká Lípa

Vyjádření společnosti Severočeské vodovody a kanalizace, a.s.

| | |
|----------------------|---|
| Název akce: | Kaple u kostela Povýšení sv. Kříže |
| Účel vyjádření: | Existence zařízení ve správě SČVK + realizace stavby |
| Zájmové území: | Okres: Česká Lípa |
| | Obec: Česká Lípa |
| | Část obce: Česká Lípa |
| | Katastrální území, parcelní číslo: Česká Lípa, 638, 642 a 643 |
| Žadatel: | Město Česká Lípa |
| Adresa, tel., e-mail | nám. T.G. Masaryka 1, Česká Lípa |
| Vlastník dotčené IS | SVS / VHS / |
| Platnost vyjádření: | jeden rok ode dne vyhotovení (v případě, že Váš zájem nadále trvá, požádejte před uplynutím této lhůty o prodloužení platnosti vyjádření) |

Ve výše uvedeném zájmovém území **se nachází** zařízení provozovaná společností Severočeské vodovody a kanalizace, a.s. a jejich ochranná nebo bezpečnostní pásma. Konkrétně se jedná o:

- vodovod PE 63
- kanalizační stoka KH DN 400

Uvedené zařízení je zakresleno v příloze č. 1, jež je nedílnou součástí poskytnuté informace. Zákres liniových vedení slouží pouze jako orientační informace o jeho existenci a nenahrazuje skutečné umístění zařízení v zájmovém území. Skutečné umístění zařízení je nutno zjistit vytýčením přímo na místě, nejlépe před zahájením projektových prací. V případě nejasností budou provedeny kopané sondy. Stavebník je povinen neprodleně ohlásit případné poškození vodohospodářského zařízení provozovateli. Stavebník odpovídá za eventuální škodu na vodohospodářském zařízení způsobenou svojí činností.

Případná existence vodovodních či kanalizačních přípojek není předmětem tohoto stanoviska. Naše společnost není jejich správcem (viz § 3, odst. 3 zákona č. 274/2001 Sb. Zákona o vodovodech a kanalizacích v platném znění), se žádostí o informaci o existenci přípojek se obraťte na jejich vlastníky, tedy na vlastníky nemovitostí, jejichž pozemky budou stavbou dotčeny.

Typ 3

strana 1 / 2

Severočeské vodovody a kanalizace, a.s.

Přítkovská 1689 • 415 50 Teplice

Tel.: 840 111 111 • Fax: 417 562 585 • E-mail: info@scvk.cz • www.scvk.cz

Společnost je zapsána v obchodním rejstříku oddíl B, vložka 465, u Krajského soudu v Ústí nad Labem.

IČ: 49099451 • DIČ: CZ49099451

by **VEOLIA**

Vytýčení skutečného umístění zařízení ve správě společnosti Severočeské vodovody a kanalizace, a.s. a jeho následné zakreslení do situace je nutné objednat na tel. 840 111 111; info@scvk.cz. nebo (p. Revák – 487 521 521, p. Neubauerová – 487 871 157).

Pro provádění zemních, stavebních a ostatních prací v ochranném a bezpečnostním pásmu zařízení ve správě Severočeských vodovodů a kanalizací, a.s. Teplice požadujeme plně respektovat toto zařízení a to za dodržení všech předpisů a norem, které se k této činnosti vztahují.

V případě, že dojde ke střetu se zařízením v naší správě, jste povinen toto neprodleně oznámit na tel. 840 111 111 a projednat s naší společností.

Při odkrytí zařízení ve správě Severočeských vodovodů a kanalizací, a.s. Teplice v průběhu prováděných prací požadujeme toto před zásypem protokolárně předat naší společnosti. Dojde-li ke vstupu do ochranného pásma v průběhu prováděných prací, je potřeba tuto skutečnost neprodleně oznámit naší společnosti.

Při případném nedodržení těchto podmínek bude naše společnost požadovat náhradu způsobených škod a uvedení vzniklých nesrovnalostí do souladu s právními předpisy a normami.

Obecné technické podmínky pro střety se zařízením ve správě Severočeských vodovodů a kanalizací, a. s. jsou k dispozici na www.scvk.cz.


Severočeské vodovody a kanalizace, a.s.
415 50 Teplice, Přitkovská 1689
IČ: 49099451 DIČ: CZ49099451
166



Jan R o z u m
Oddělení technicko provozní činnosti

Příloha:

1. Situace a orientační zakres s vyznačeným zařízením provozovaným společností Severočeské vodovody a kanalizace, a.s.

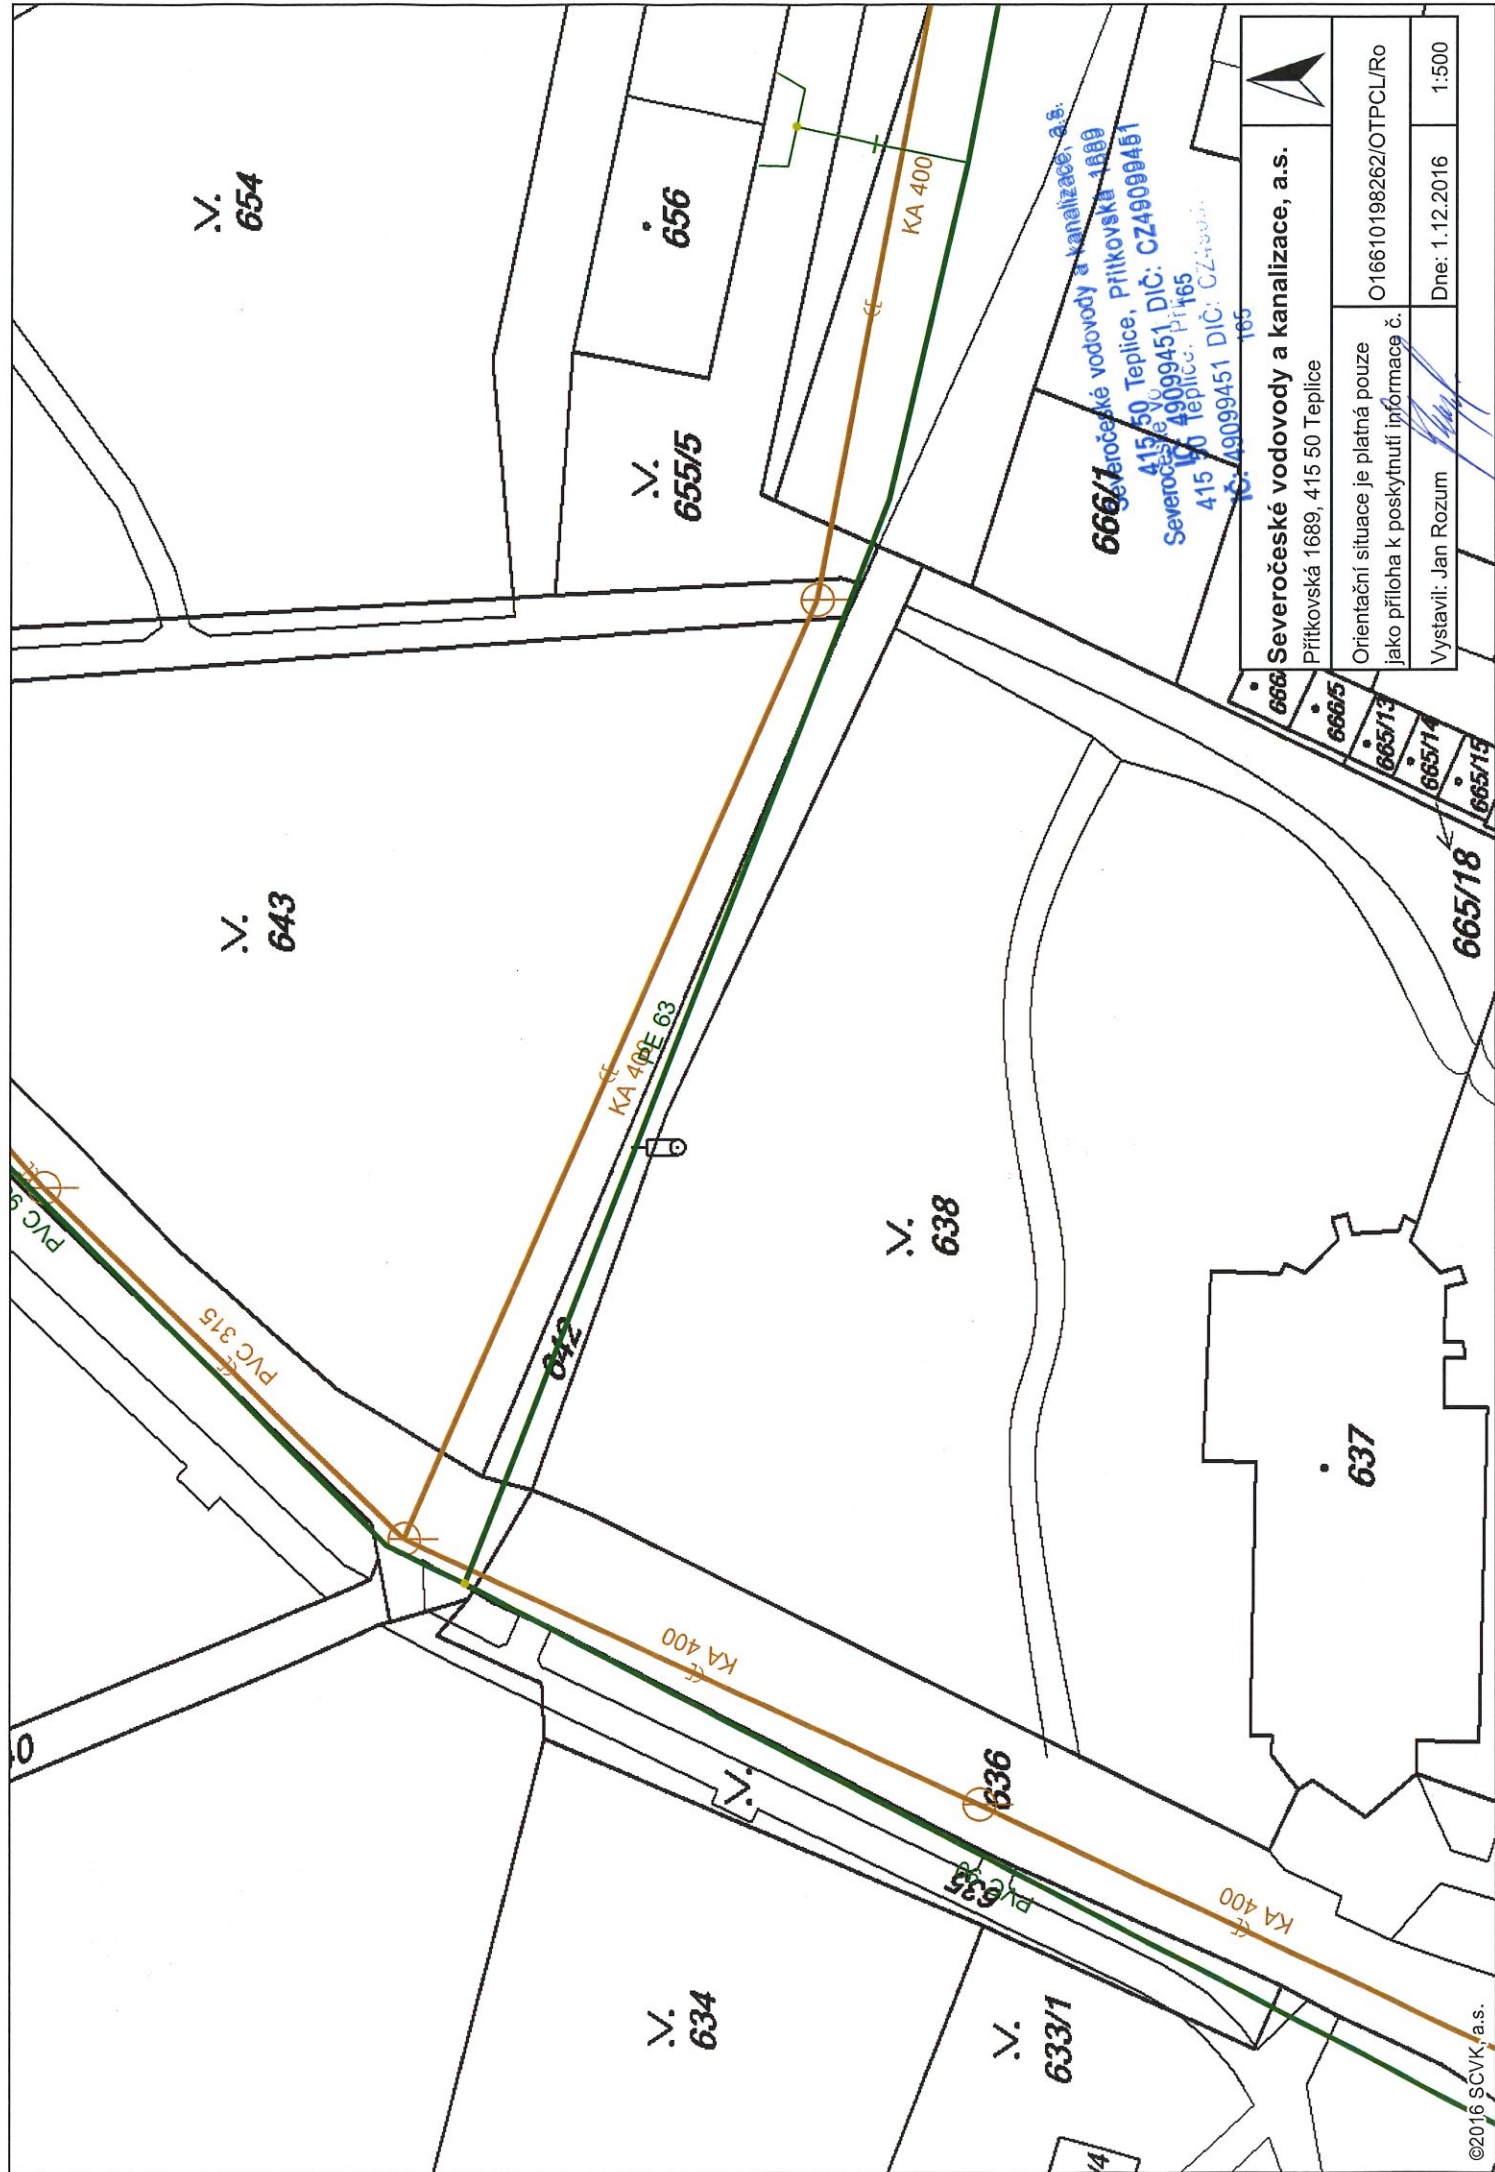

666/1 Severočeské vodovody a kanalizace, a.s.
 415 50 Teplice, Přítkovská 1889
 Severočeské vodovody a kanalizace, a.s.
 415 50 Teplice, Přítkovská 1889
 415 50 Teplice, Přítkovská 1889
 415 50 Teplice, Přítkovská 1889

| | | | |
|----------------------------------------------------------------------------|--|--------------------------------------------------------------------------------------------------|--|
| Severočeské vodovody a kanalizace, a.s. Přítkovská 1889, 415 50 Teplice | | Orientační situace je platná pouze jako příloha k poskytnutí informace č. O16610198262/OTPC/L/Ro | |
| Vystavil: Jan Rozum | | Dne: 1.12.2016 | |
| | | 1:500 | |