

Město Česká Lípa		-3-
č. j. nebo č. ev. ze SED: MUCL/ 29810/2017		
č. ev. 34560		
Datum doručení	27-03-2017	Čas:
Počet listů dokumentu: 2		
Počet listů příloh	Počet listů/svazků:	
Počet a druh nelistinných příloh:		

Městský úřad Česká Lípa
Šárka Tomášková
náměstí T.G. Masaryka 1
470 36 Česká Lípa

značka:

vyřizuje:

V České Lípě, dne:

FHV-34/2017

František Horyna, tel. 487805908(14)

e-mail: frantisek.horyna@clt.mvv.cz

21. 3. 2017

Věc: Zákres sítí ve správě ČLT a.s. ke stavbě „Úprava stávajícího dětského hřiště v ul. Větrná.“

V zájmovém území budoucí stavby se nachází energetické zařízení provozované naší společností :
Předizolované teplovodní potrubí a sdělovací kabel, viz přiložený náčrt tepelných sítí v katastrální mapě formát A4 v měřítku 1: 1000.

Současně upozorňujeme, že uvedené teplotenské zařízení je ve vlastnictví společnosti Českolipské teplo a.s., Kutvirtova 339/5 150 00 Praha 5 s doručovací adresou Liberecká 132, 470 01 Česká Lípa, který jako vlastník je oprávněn vydat vyjádření ke stavbě.

Příloha : zákres vedení tepelných sítí v kat. mapě 1 x A4 měř. 1 : 1000

Ing. Jan Sulík
 místopředseda představenstva



ČESKOLIPSKÁ TEPLÁRENSKÁ a.s.


Liberecká 132
 470 01, Česká Lípa

tel.: 487 805 901
 fax: 487 805 970

IČ: 646 53 200, DIČ: CZ64653200

ČESKOLIPSKÁ TEPLÁRENSKÁ a.s.
 Liberecká 132, 470 01 Česká Lípa
 tel.: +420 487 805 901, fax: +420 487 805 970
 e-mail: clt@clt.mvv.cz, www.clt.mvv.cz

IČ: 64653200
 DIČ: CZ64653200
 Krajský soud Ústí nad Labem, odd. B vložka 811
 č.ú. 199798944/0300 ČSOB, a.s. Česká Lípa

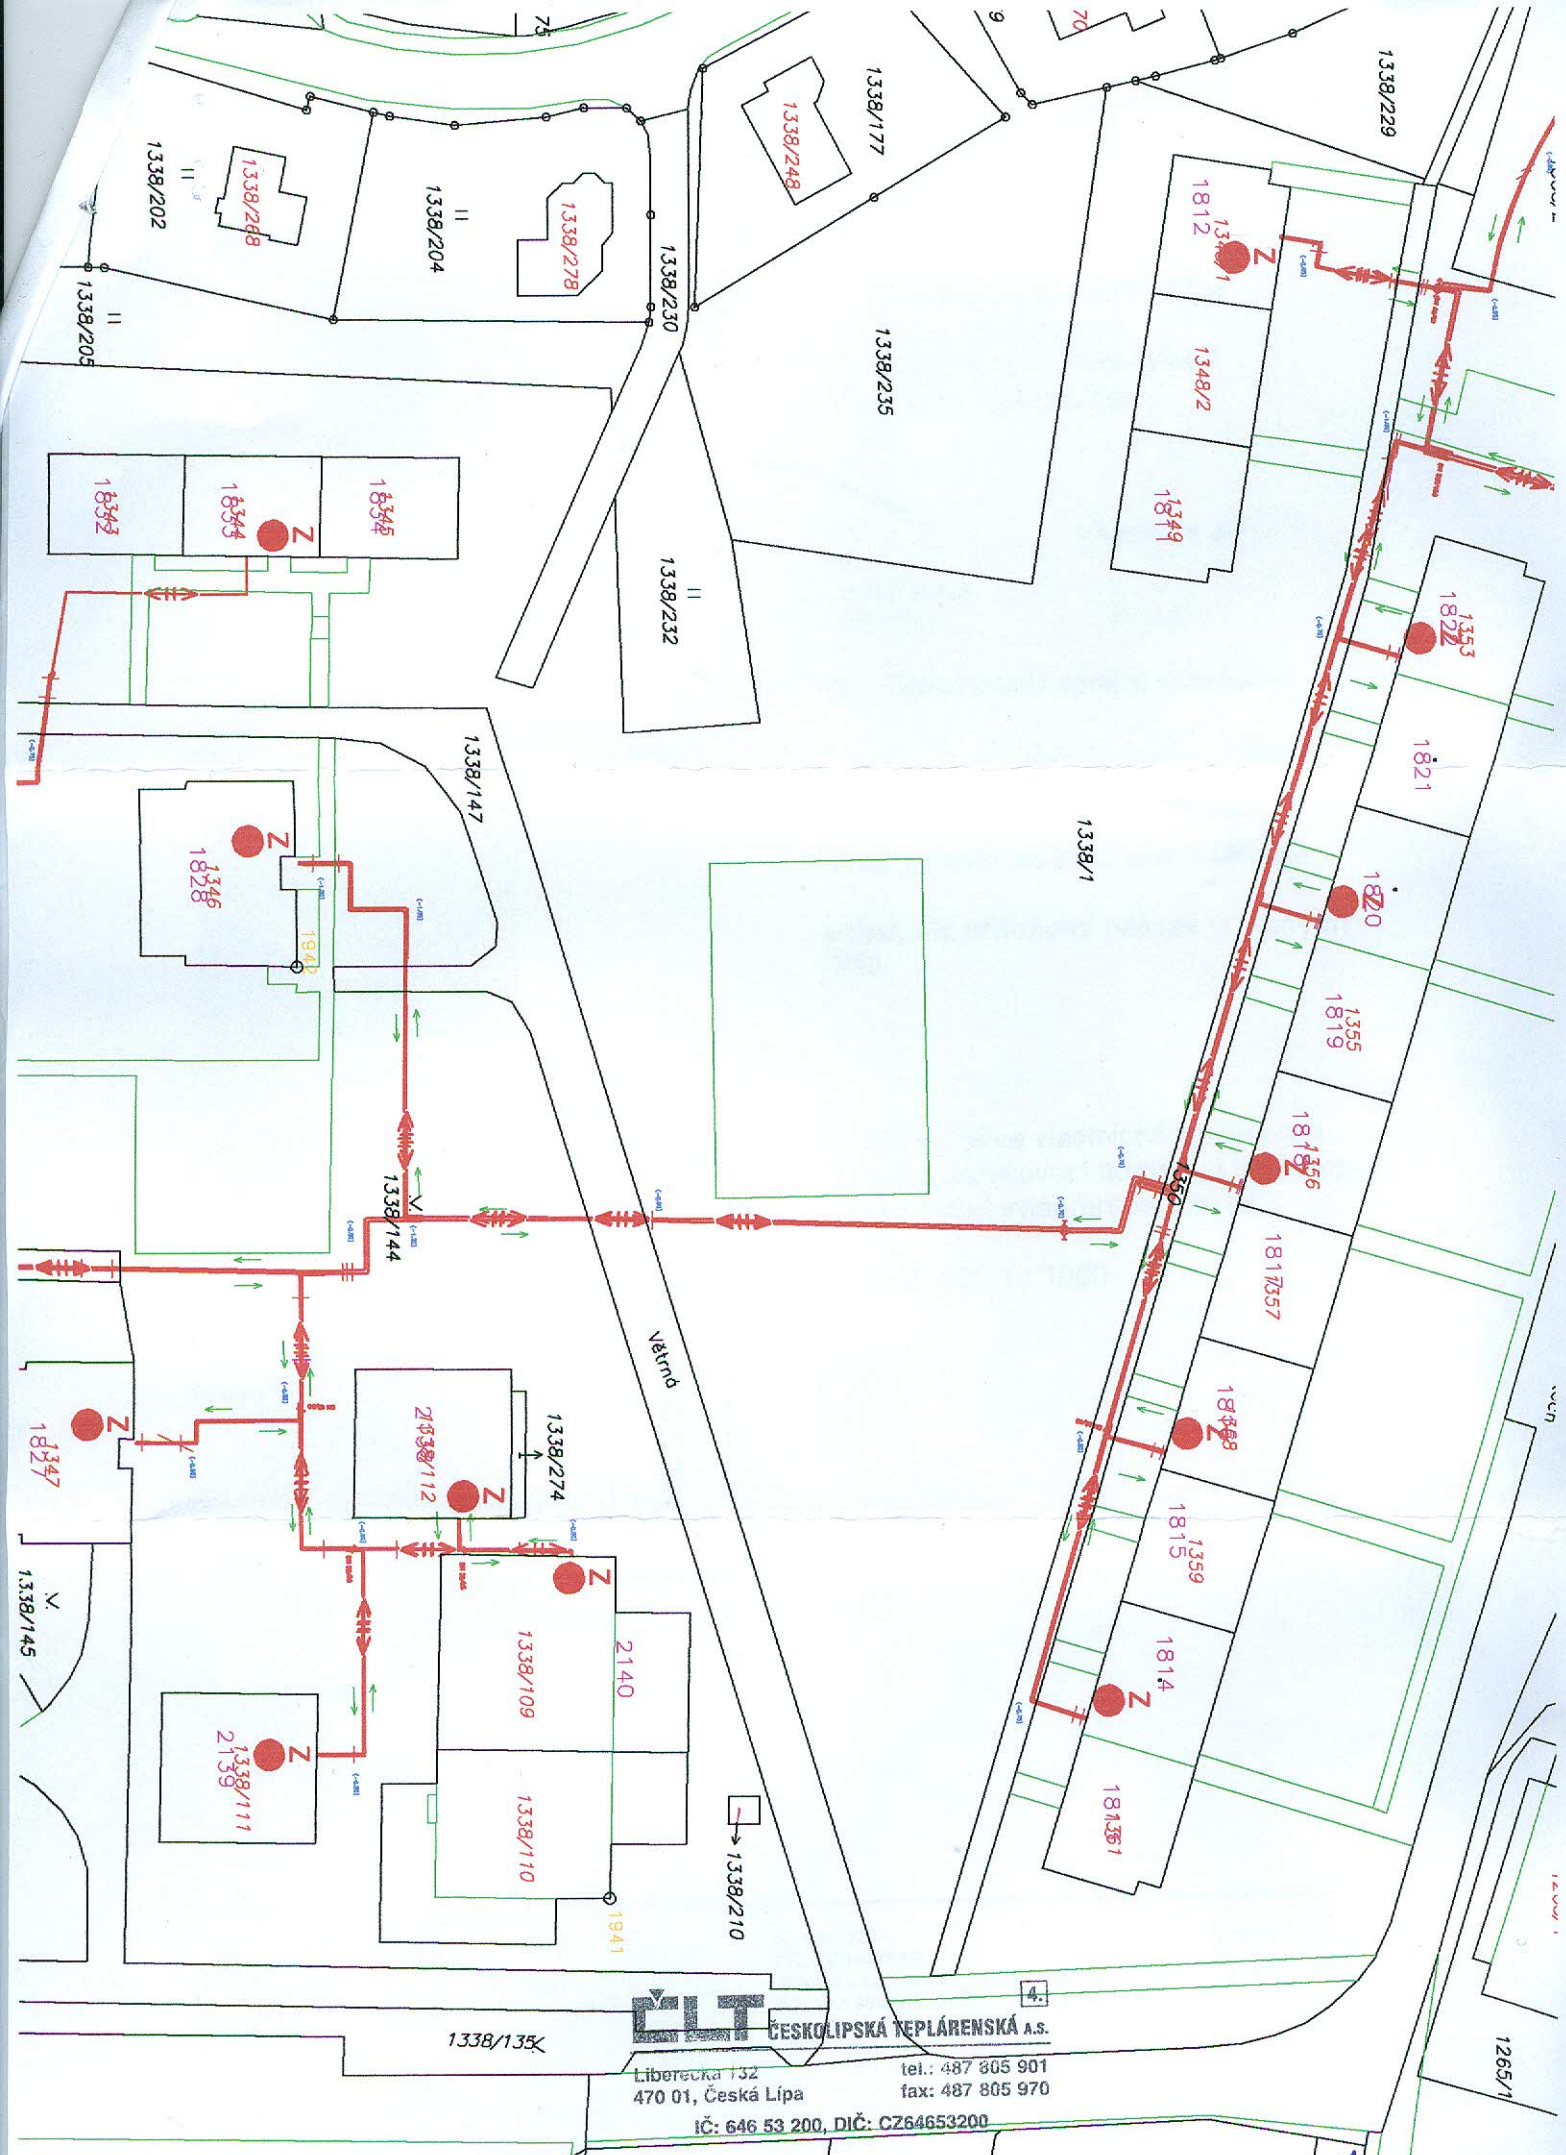

FH/V-34/2017

MĚŘ. 1:1000

Handwritten signature

ČESKOLIPSKÁ TEPLÁRENSKÁ A.S.
 Liberecká 132
 470 01, Česká Lípa
 tel.: 487 805 901
 fax: 487 805 970
 IČ: 646 53 200, DIČ: CZ64653200