


STÁVAJÍCÍ STAV - PŘÍČNÝ ŘEZ 1 - 1' M 1 : 100

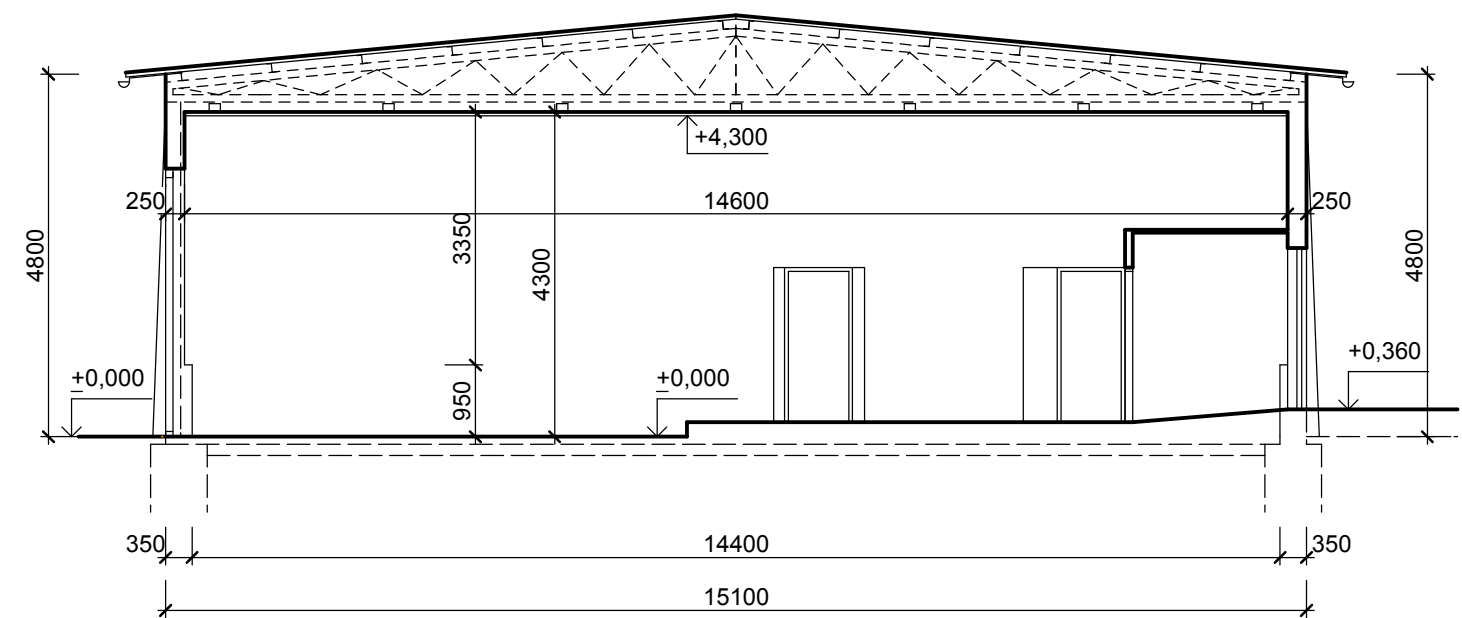

ZODP. PROJEKTANT	VYPRACOVAL	SCHVÁLIL	JAROSLAVA KUČEROVÁ NÁBŘEŽNÍ 110, NOVÝ BOR ČKAIT 500 993 tel.: 721 510 816 e-mail: jkuceroval@tiscali.cz		
J. NEŠNĚRA	J.KUČEROVÁ	J. KUČEROVÁ			
MÍSTO STAVBY:	k.ú. Česká Lípa, p.p.č. 3356/2, 3356/1				
INVESTOR:	Město Česká Lípa, T.G.Masarykan 1, Česká Lípa				
AKCE: PŘESTAVBA GARÁŽE V AREÁLU V ULICI POŘÍČNÍ NA ŠATNY A SOCIÁLNÍ ZÁZEMÍ PRO PRACOVNÍKY VPP, ČESKÁ LÍPA				STUPEŇ	DSP
				DATUM	08 / 2016
				FORMÁT	2x A4
				MĚŘÍTKO	1 : 100
OBSAH: STÁVAJÍCÍ STAV - PŘÍČNÝ ŘEZ 1 - 1'				Č.KOPIE	Č.VÝKRESU D.1.1 - 1'