


VODOROVNÁ POTRUBÍ A VENTILÁTORY JSOU OSAZENY NAD PODHLEDEM

ZODP. PROJEKTANT	VYPRACOVAL	SCHVÁLIL	ING.LADISLAV HRÁDEK HAVÍŘSKÁ 1987,ČESKÁ LÍPA	
J. NEŠNĚRA	ING.LADISLAV HRÁDEK	ING.LADISLAV HRÁDEK		
MÍSTO STAVBY:	k.ú. Česká Lípa, p.p.č. 3356/2, 3356/1		ČKAIT 104 07 294 tel.: 777 248 396 e-mail: hradek.lada1@seznam.cz	
INVESTOR:	Město Česká Lípa, T.G.Masarykan 1, Česká Lípa			
AKCE:	PŘESTAVBA GARÁŽE V AREÁLU V ULICI POŘIČNÍ NA ŠATNY A SOCIÁLNÍ ZÁZEMÍ PRO PRACOVNÍKY VPP, ČESKÁ LÍPA		STUPEŇ	DSP
			DATUM	09 / 2016
			FORMÁT	1x A4
			MĚŘÍTKO	1 : 100
OBSAH:	VĚTRÁNÍ - PŮDORYS 1. NP		Č.KOPIE	Č.VÝKRESU
				D.4-1

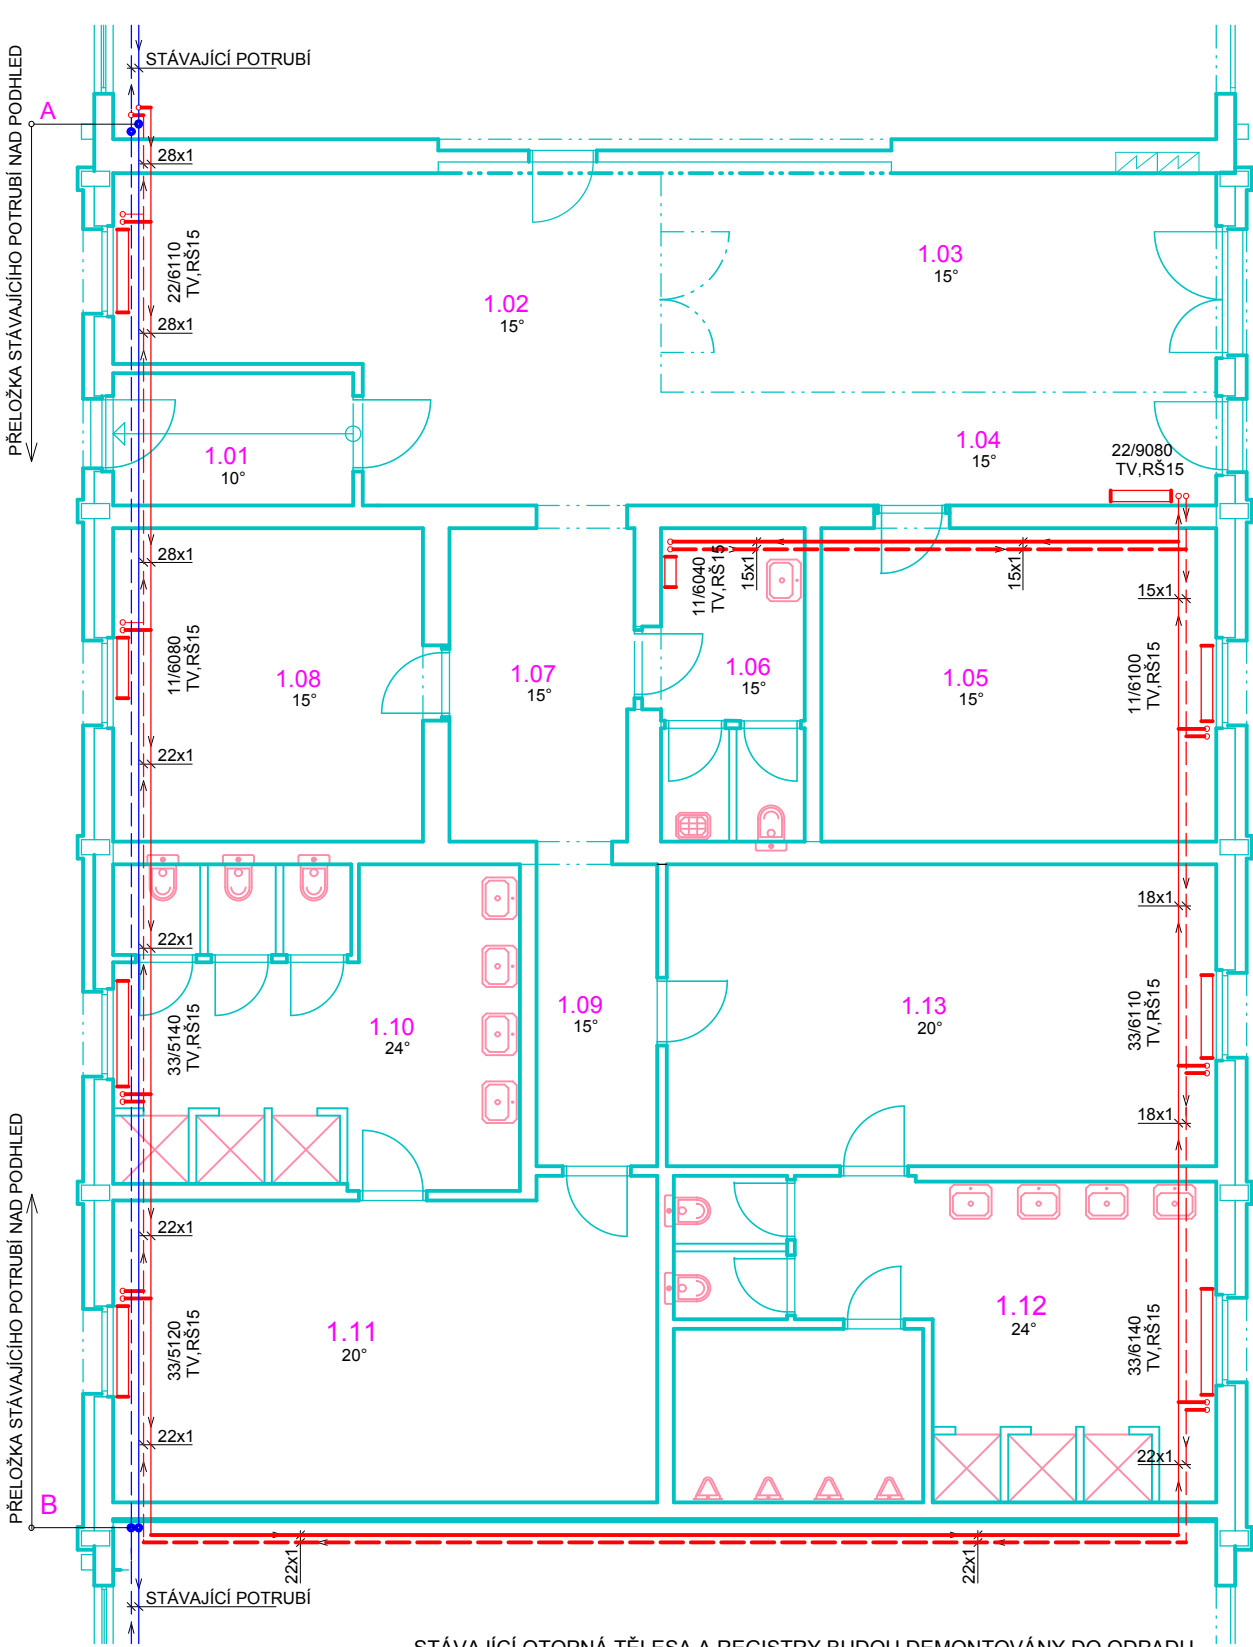

STÁVAJÍCÍ OTOPNÁ TĚLESA A REGISTRY BUDOU DEMONTOVÁNY DO ODPADU
STÁVAJÍCÍ POTRUBÍ OD BODU A DO BODU B BUDE NAHRAZENO NOVÝM A BUDE OSAZENO NAD PODHLED
VODOROVNÁ STÁVAJÍCÍ POTRUBÍ JSOU OSAZENY NAD PODLAHOU (MODRÉ) A BUDE DOMONTOVANÉ DO C
VODOROVNÁ NOVÁ POTRUBÍ JSOU OSAZENY NAD PODHLEDEM (ČERVENÉ)

ZODP. PROJEKTANT	VYPRACOVAL	SCHVÁLIL	ING.LADISLAV HRÁDEK HAVÍŘSKÁ 1987,ČESKÁ LÍPA	
J. NEŠNĚRA	ING.LADISLAV HRÁDEK	ING.LADISLAV HRÁDEK		
MÍSTO STAVBY:	k.ú. Česká Lípa, p.p.č. 3356/2, 3356/1		ČKAIT 104 07 294 tel.: 777 248 396 e-mail: hradek.lada1@seznam.cz	
INVESTOR:	Město Česká Lípa, T.G.Masarykan 1, Česká Lípa			
AKCE:	PŘESTAVBA GARÁŽE V AREÁLU V ULICI POŘIČNÍ NA ŠATNY A SOCIÁLNÍ ZÁZEMÍ PRO PRACOVNÍKY VPP, ČESKÁ LÍPA		STUPEŇ	DSP
			DATUM	09 / 2016
			FORMÁT	1x A4
			MĚŘÍTKO	1 : 100
OBSAH:	VYTÁPĚNÍ - PŮDORYS 1. NP		Č.KOPIE	Č.VÝKRESU
				D.5-1