


PŘEHLEDNÁ SITUACE
 M 1:25 000

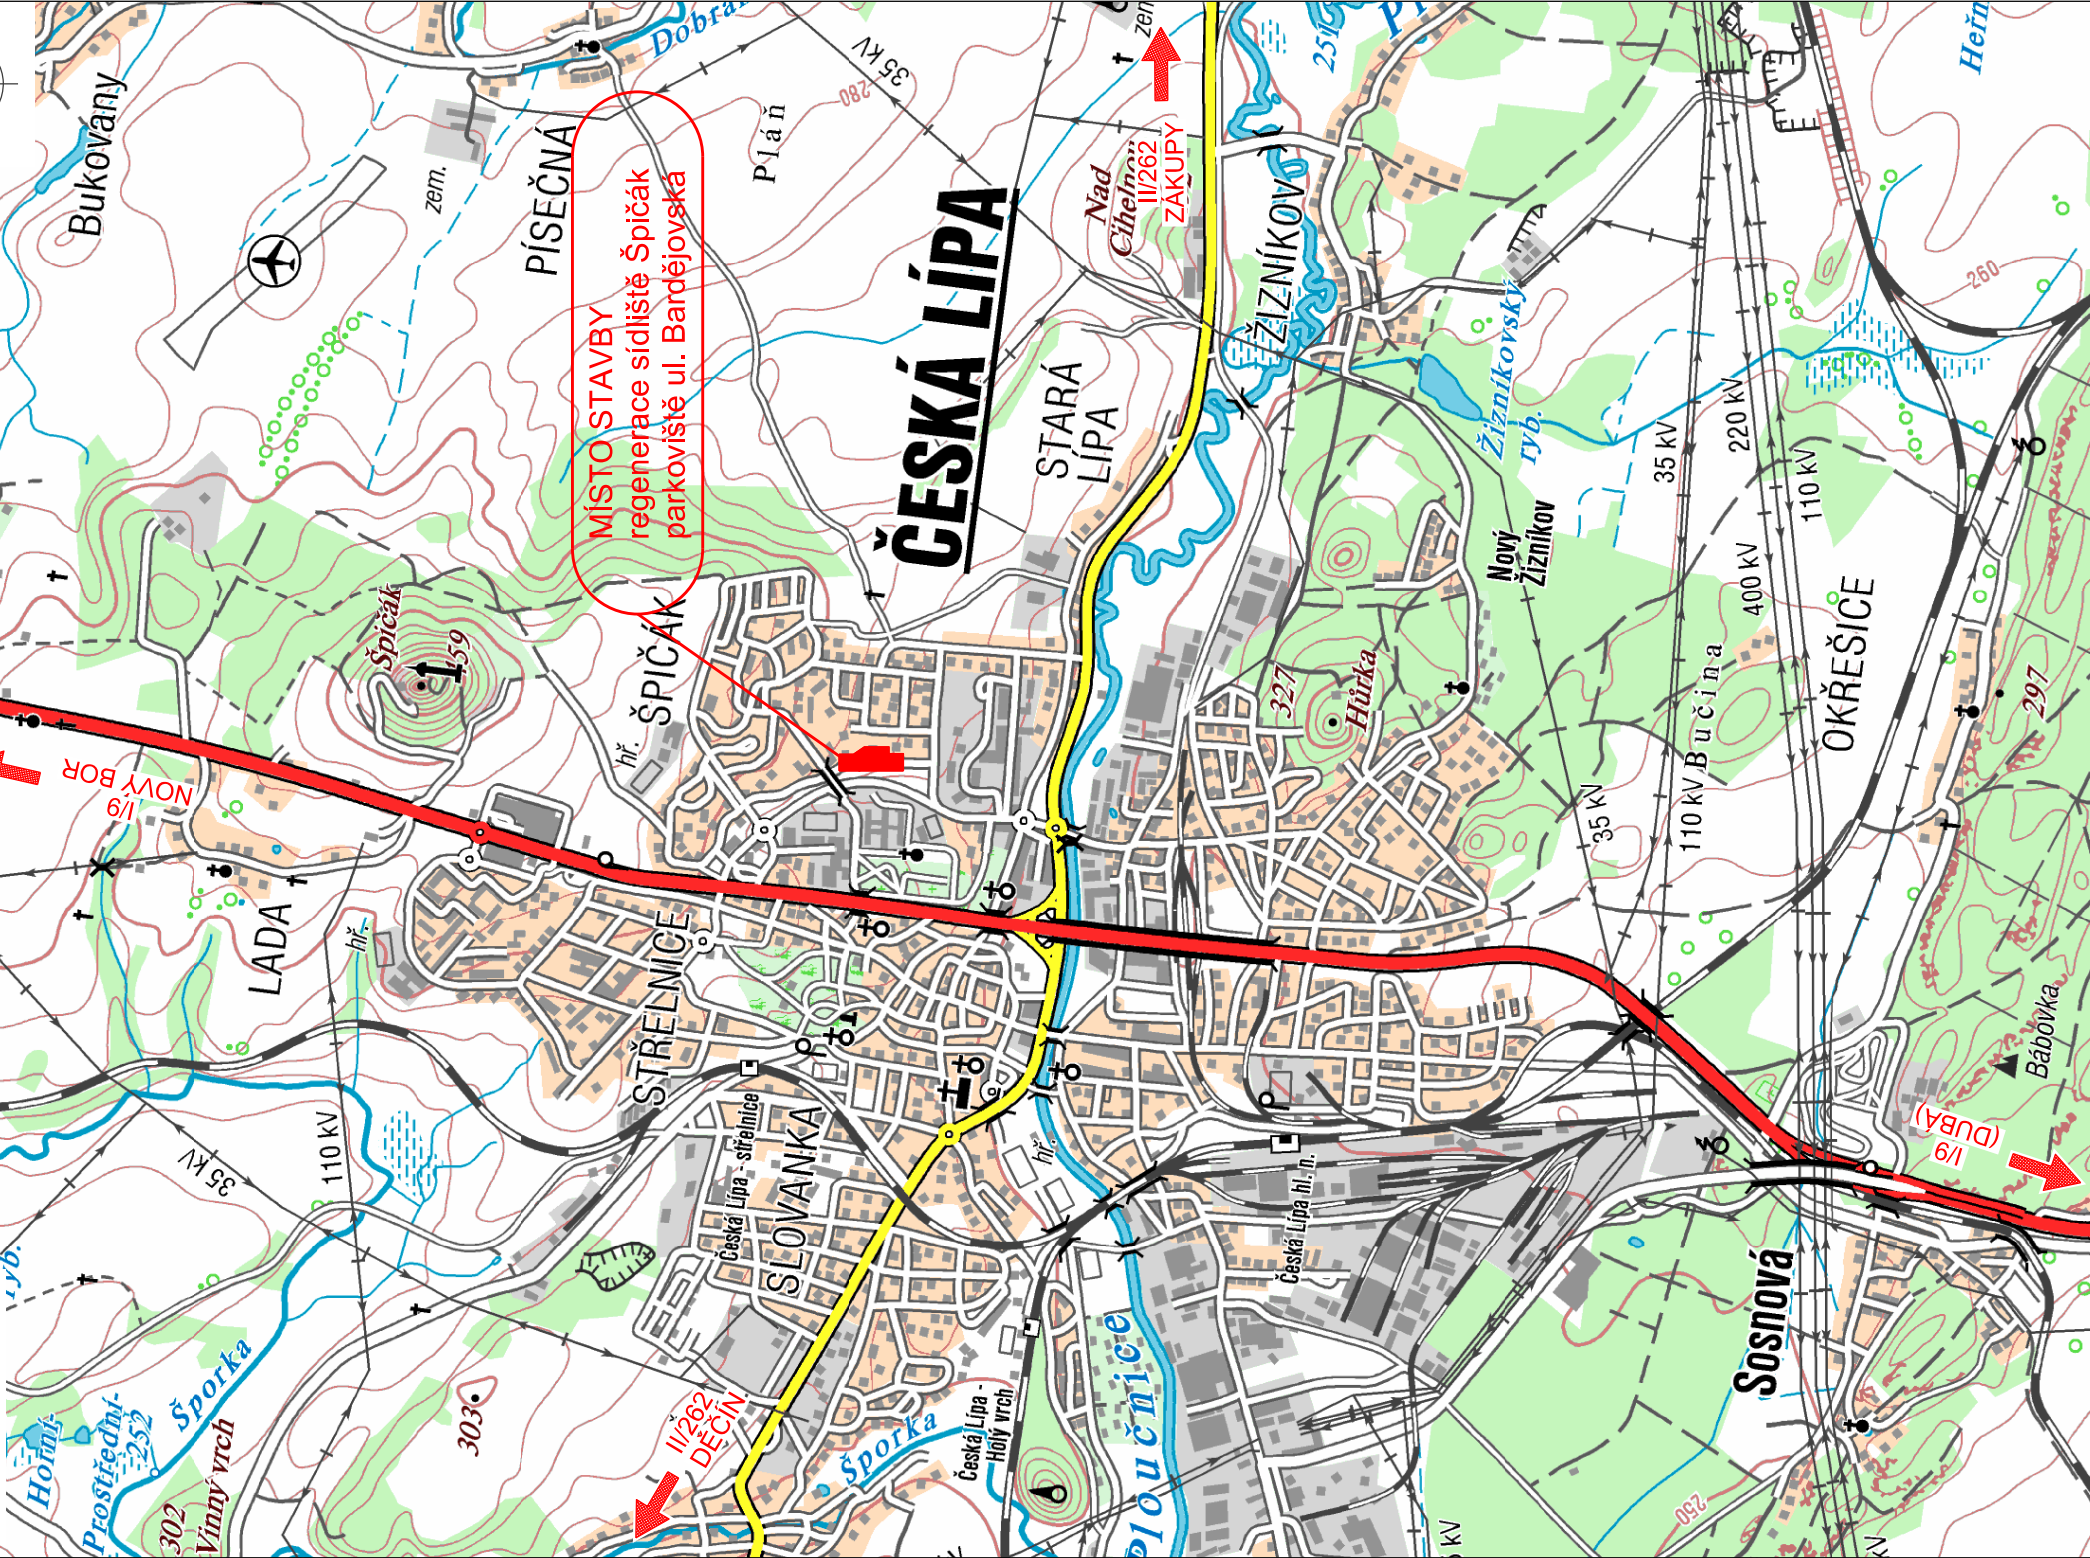





SOUŘADNICOVÝ SYSTÉM S-JTSK
 VÝŠKOVÝ SYSTÉM Bpv

INVESTOR

MĚSTO ČESKÁ LÍPA

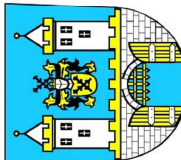náměstí T. G. Masaryka č. p. 1, 470 36 Česká Lípa



STAVBA				REGENERACE SÍDLIŠTĚ ŠPIČÁK PARKOVIŠTĚ V UL. BARDĚJOVSKÁ ČESKÁ LÍPA				 S.A.W. CONSULTING s.r.o.			
											
								Prašná 2324, 407 47 Varnsdorf			
								středisko UL: Masarykova 633/318, 400 01 Ústí n. L.			
								web: www.sawconsulting.cz			
								e-mail: info@sawconsulting.cz			
VYPRACOVAL		ZODPOVĚDNÝ PROJEKTANT		TECHNICKÁ KONTROLA		INVESTOR		MĚSTO ČESKÁ LÍPA			
ING. FILIP KUČERA		ING. FILIP KUČERA		JAROSLAV ZAVADIL, DiS.				ZAKÁZKOVÉ ČÍSLO		2016-007	
								DATUM		02/2017	
								STUPEŇ		DSP/PDPS	
								MĚŘITKO		1:25 000	
PŘÍLOHA				PŘEHLEDNÁ SITUACE				Č. PŘÍLOHY		PARÉ	
								B.1			