

PODÉLNÉ
PROFILY




M: 1:1000/1:100

KRAJ: LIBERECKÝ KRAJ
KATASTRÁLNÍ ÚZEMÍ: ČESKÁ LÍPA (OKRES ČESKÁ LÍPA): [621382]
SO: 101 - KOMUNIKACE, CHODNÍKY A PARKOVIŠTĚ (ETAPA 3.)

KRAJ: LIBERECKÝ KRAJ
KATASTRÁLNÍ ÚZEMÍ: ČESKÁ LÍPA (OKRES ČESKÁ LÍPA): [621382]
SO: 101 - KOMUNIKACE, CHODNÍKY A PARKOVIŠTĚ (ETAPA 2.)

KRAJ: LIBERECKÝ KRAJ
KATASTRÁLNÍ ÚZEMÍ: ČESKÁ LÍPA (OKRES ČESKÁ LÍPA): [621382]
SO: 101 - (ETAPA 1.)

OSA BARDEJOVSKÁ
SKLONOVÉ POMĚRY:

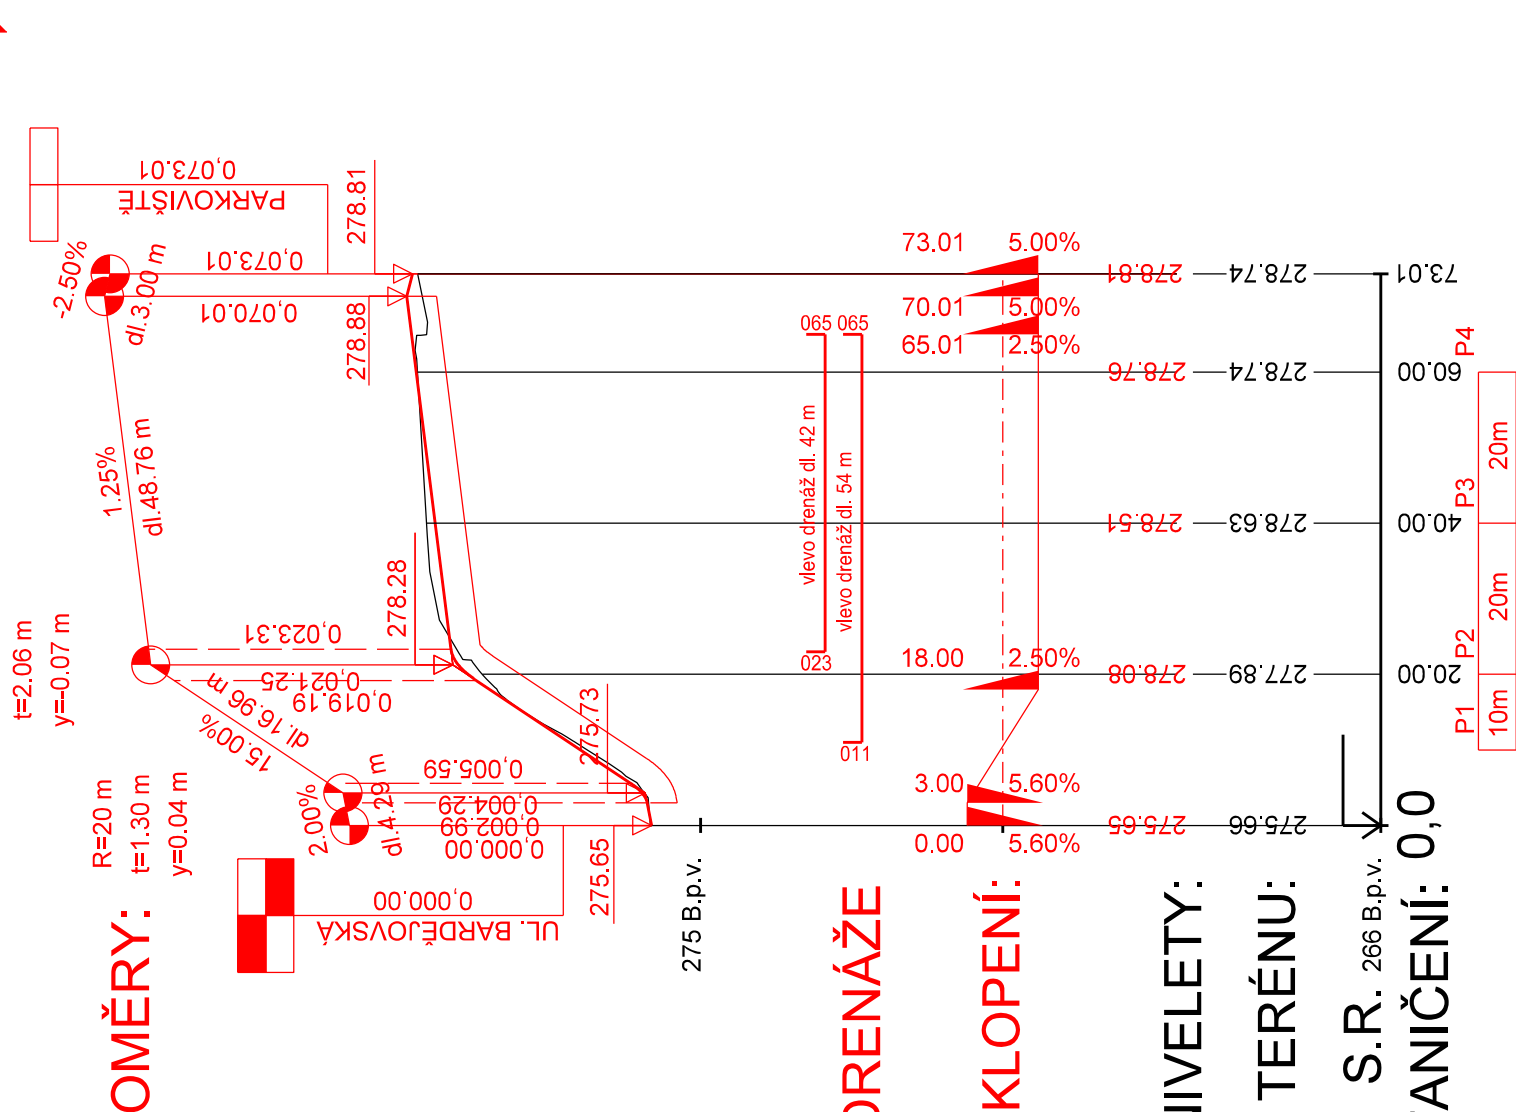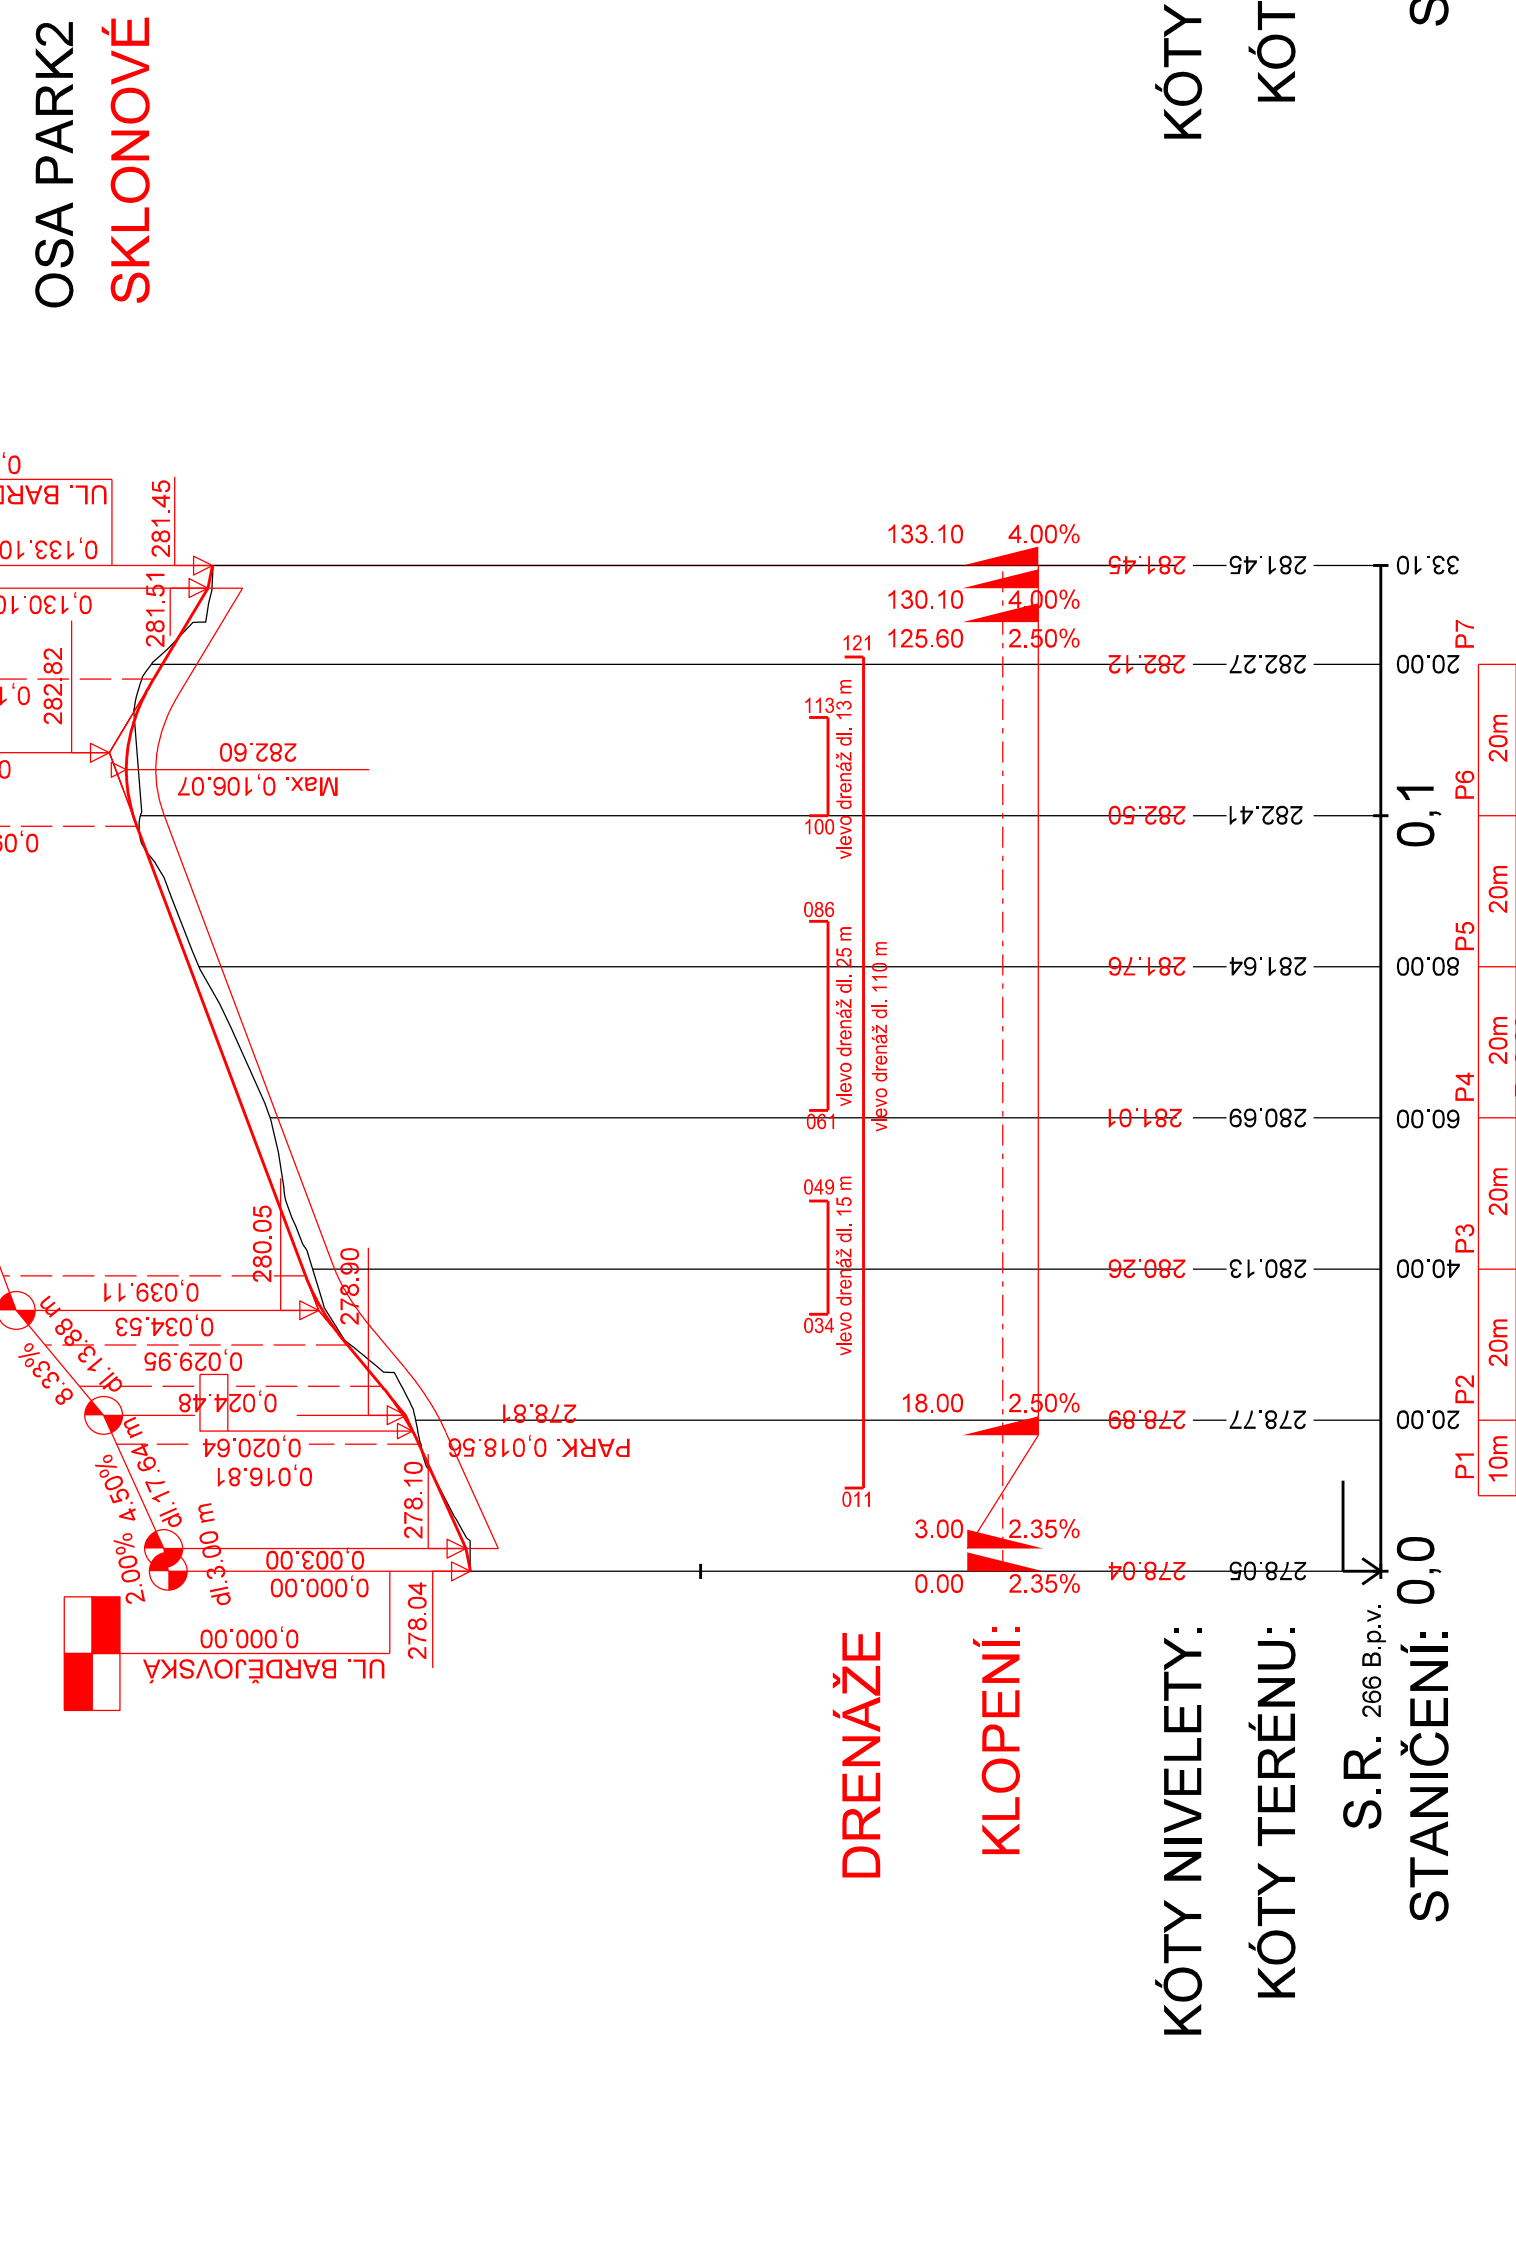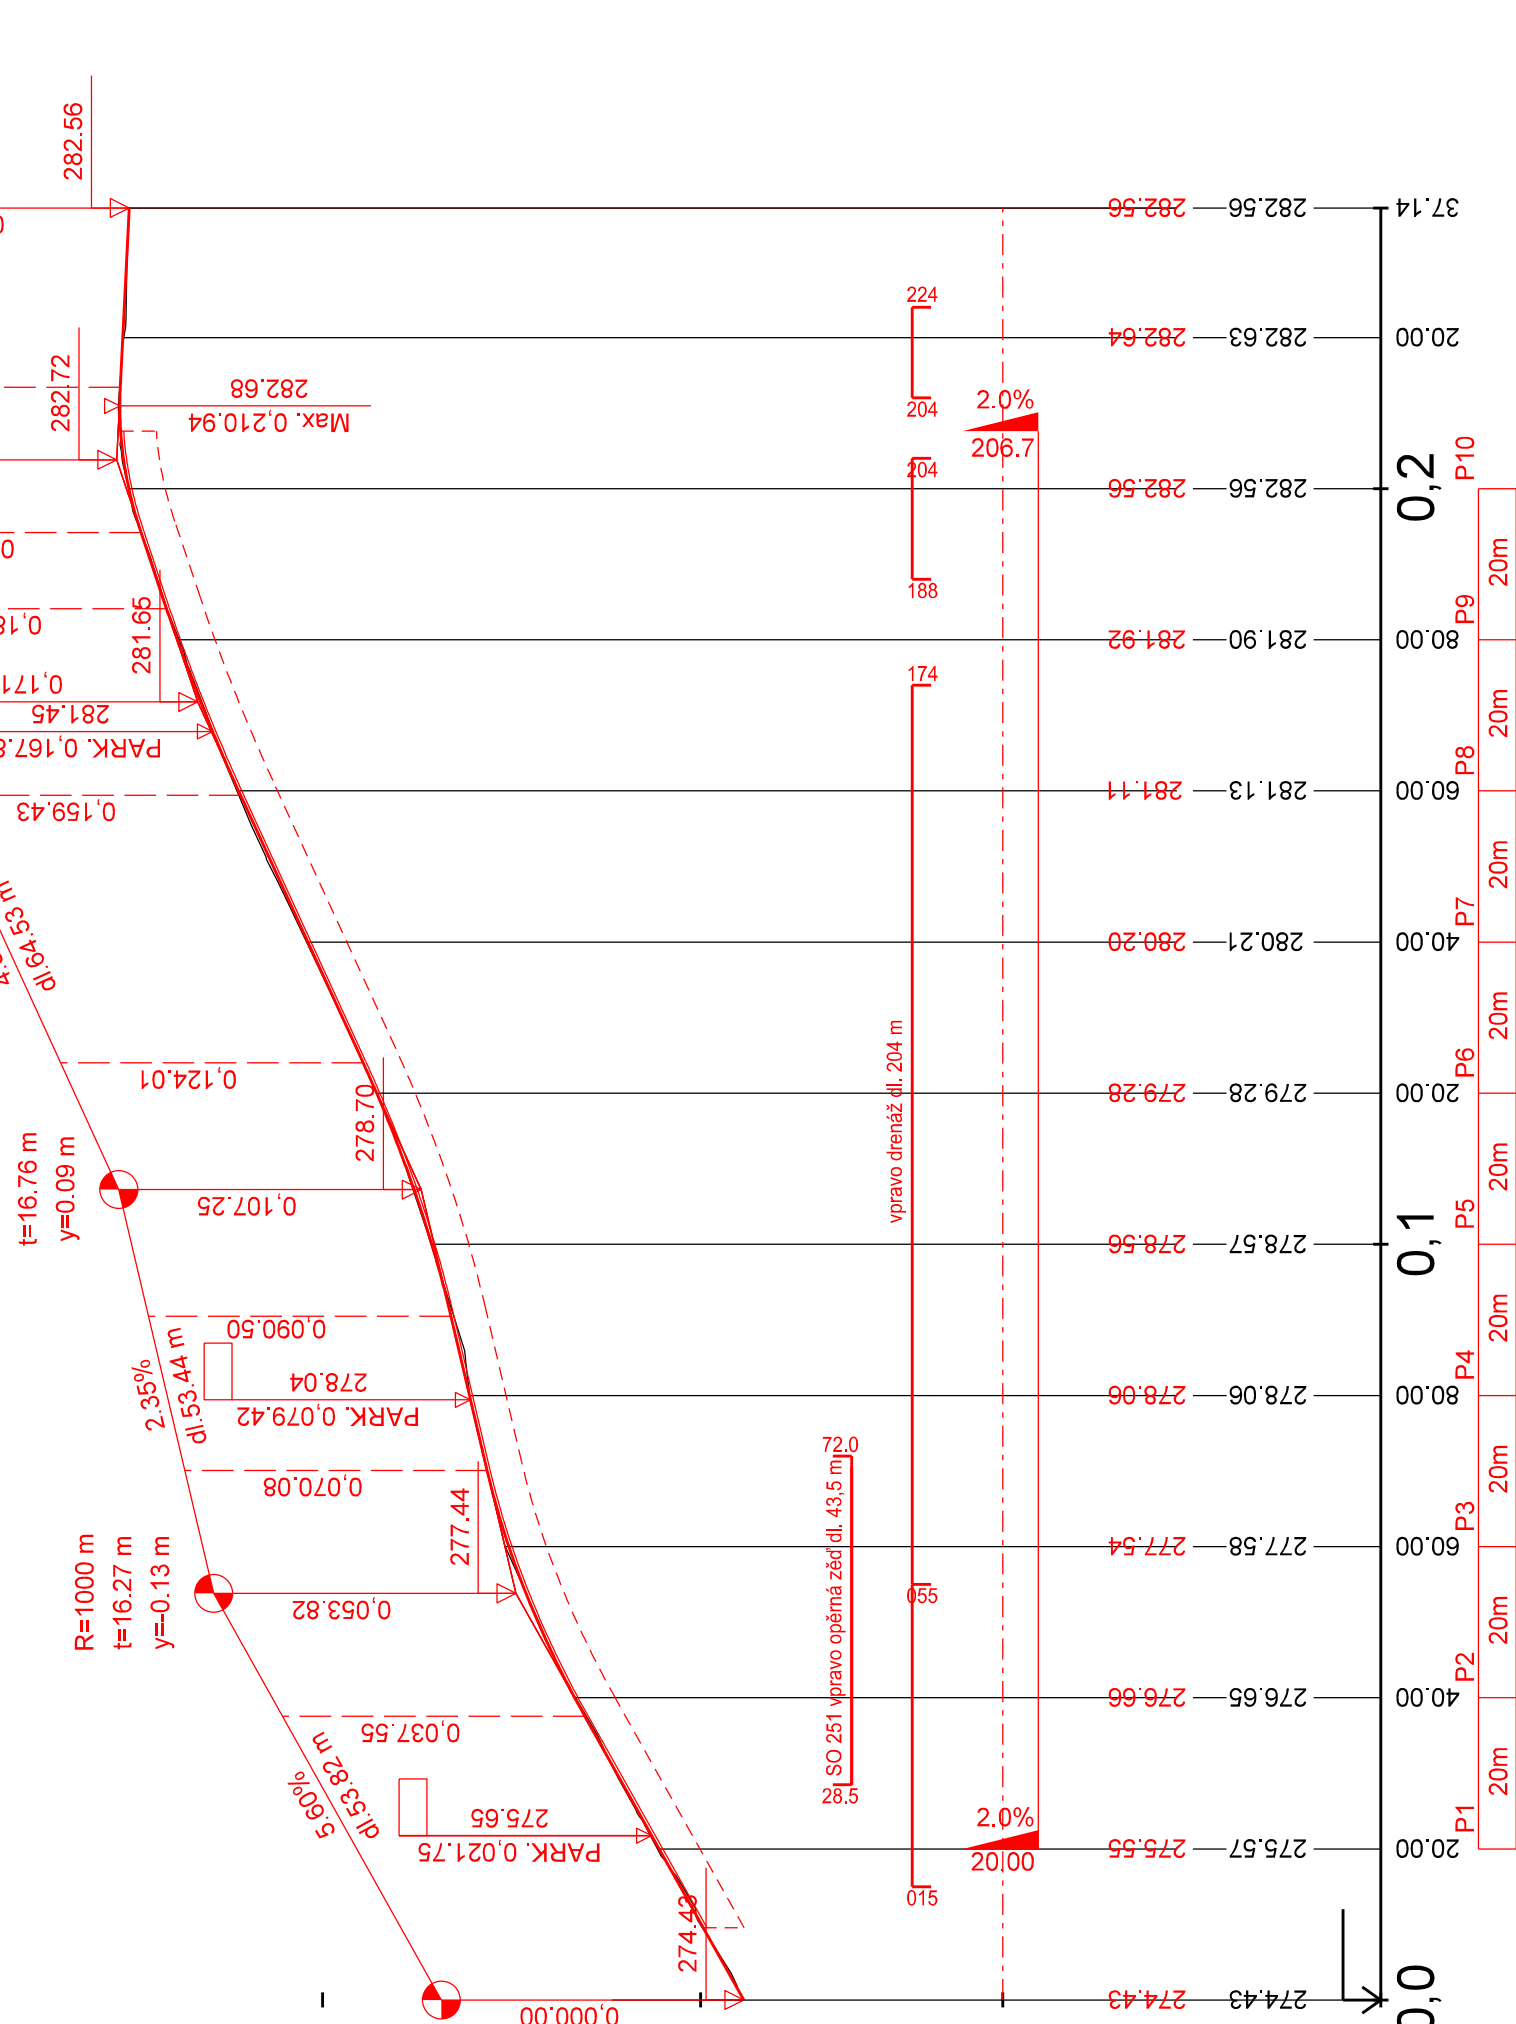


ZDI:
DRENÁŽE
KLOPENÍ:

KÓTY NIVELETY:
KÓTY TERÉNU:

S.R. 266 B.p.v.
STANIČENÍ: 0,0

SMĚROVÉ POMĚRY:

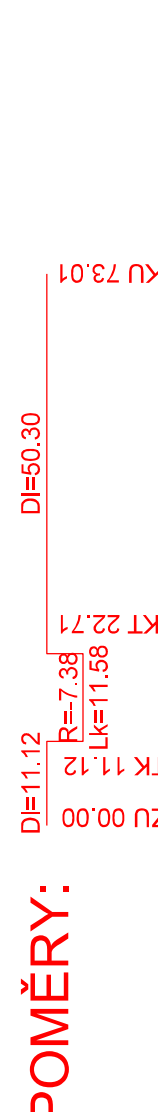

MĚSTO ČESKÁ LÍPA
náměstí T. G. Masaryka č. p. 1, 470 36 Česká Lípa

SOUŘADNICOVÝ SYSTÉM S-JTSK
VÝŠKOVÝ SYSTÉM BpV

SO 101 KOMUNIKACE, CHODNÍKY A PARKOVIŠTĚ

STAVBA	REGENERACE SÍDLIŠTĚ ŠPIČÁK PARKOVIŠTĚ V UL. BARDEJOVSKÁ ČESKÁ LÍPA										INVESTOR	ZAKÁZKOVÉ ČÍSLO	2016-407	02/2017	STUPĚŇ	DSP/PDPS	MĚŘÍTKO	1:1000/100	PŘÍLOHA	3	PODÉLNÝ PROFIL
	VYPRACOVAL	ZODPOVĚDNÝ PROJEKTANT	ING. FILIP KUČERA	TECHNICKÁ KONTROLA	JAROSLAV ZAVADIL, DIS.																
	1/24/		1/22/		Zavasil																
PŘÍLOHA		Ing. Filip Kučera		Jaroslav Zavadil		2016-407		02/2017		DSPPDPS		1:1000/100		PARE							
S.A.W. CONSULTING s.r.o.		Pránská 2324, 407 47 Varnsdorf		Sídlisko UL. Masarykova 633/318, 400 01 Ústí n. L.		web: www.sawconsulting.cz		e-mail: info@sawconsulting.cz		MĚSTO ČESKÁ LÍPA		2016-407		02/2017							