VZOROVÝ PŘÍČNÝ ŘEZ - ETAPA Č. 1
UL. BARDĚJOVSKÁ, SO 101
M 1:50
TŘÍDA DOPRAVNÍHO ZATÍŽENÍ:IV
NÁVRHOVÁ ÚROVEŇ PORUŠENÍ: D1 (D2 PARKOVIŠTĚ PRO OSOBNÍ VOZIDLA)

ŘEZ V MÍSTĚ PARKOVIŠTĚ S OPĚRNOU ZDÍ
KM 0,040 (UL. BARDĚJOVSKÁ)

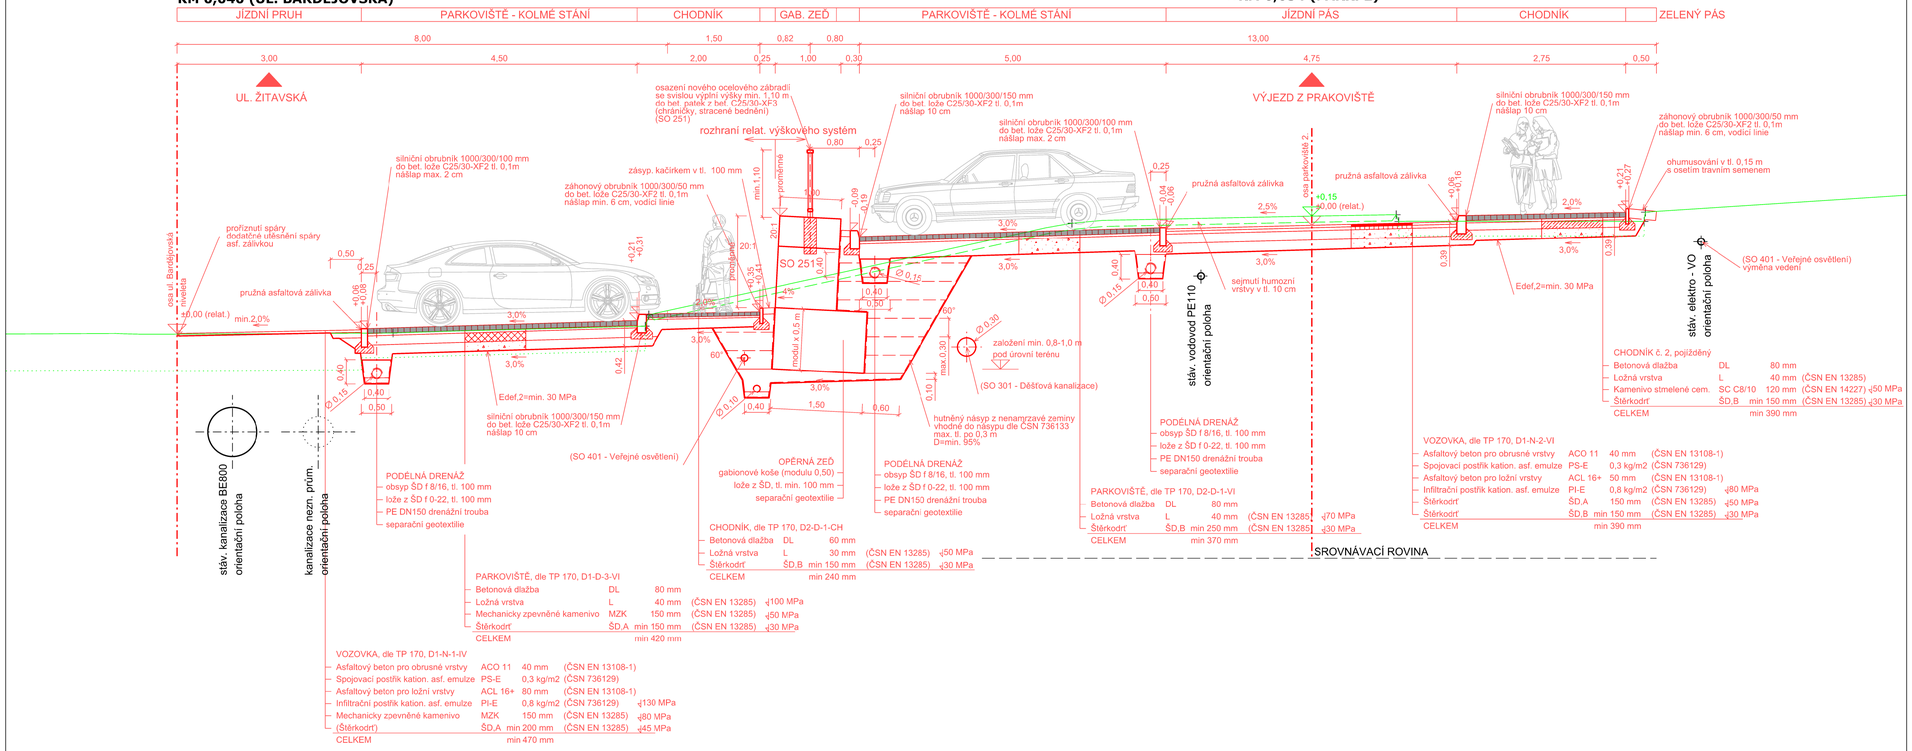

SOUŘADNICOVÝ SYSTÉM S-JTSK
VÝŠKOVÝ SYSTÉM Bpv

INVESTOR
MĚSTO ČESKÁ LÍPA
náměstí T. G. Masaryka č. p. 1, 470 36 Česká Lípa

SO 101 KOMUNIKACE, CHODNÍKY A PARKOVIŠTĚ

STAVBA
REGENERACE SÍDLIŠTĚ ŠPIČÁK
PARKOVIŠTĚ V UL. BARDĚJOVSKÁ
ČESKÁ LÍPA

S.A.W. CONSULTING s.r.o.
Pražská 2324, 407 47 Varnsdorf
střediska UL. Masarykova 633/318, 400 01 Ústí n. L.
web: www.sawconsulting.cz e-mail: info@sawconsulting.cz

VYPRACOVAL	ZODPOVĚDNÝ PROJEKTANT	TECHNICKÁ KONTROLA	INVESTOR	MĚSTO ČESKÁ LÍPA
ING. FILIP KUČERA	ING. FILIP KUČERA	JAROSLAV ZAVADIL, DIS.	ZAKÁZKOVÉ ČÍSLO	2016-007
			DATUM	02/2017
			STUPEŇ	DSP/PDPS
			MĚŘÍTKO	1:50
PŘÍLOHA: VZOROVÝ PŘÍČNÝ ŘEZ - ETAPA Č. 1			Č. PŘÍLOHY: 4.1	PARÉ