VZOROVÝ PŘÍČNÝ ŘEZ - ETAPA Č. 2
UL. BARDĚJOVSKÁ, SO 101
M 1:50
TŘÍDA DOPRAVNÍHO ZATÍŽENÍ:IV
NÁVRHOVÁ ÚROVEŇ PORUŠENÍ: D1 (D2 PARKOVIŠTĚ PRO OSOBNÍ VOZIDLA)

ŘEZ V MÍSTĚ PARKOVIŠTĚ S OPĚRNOU ZDÍ
KM 0,140 (UL. BARDĚJOVSKÁ)

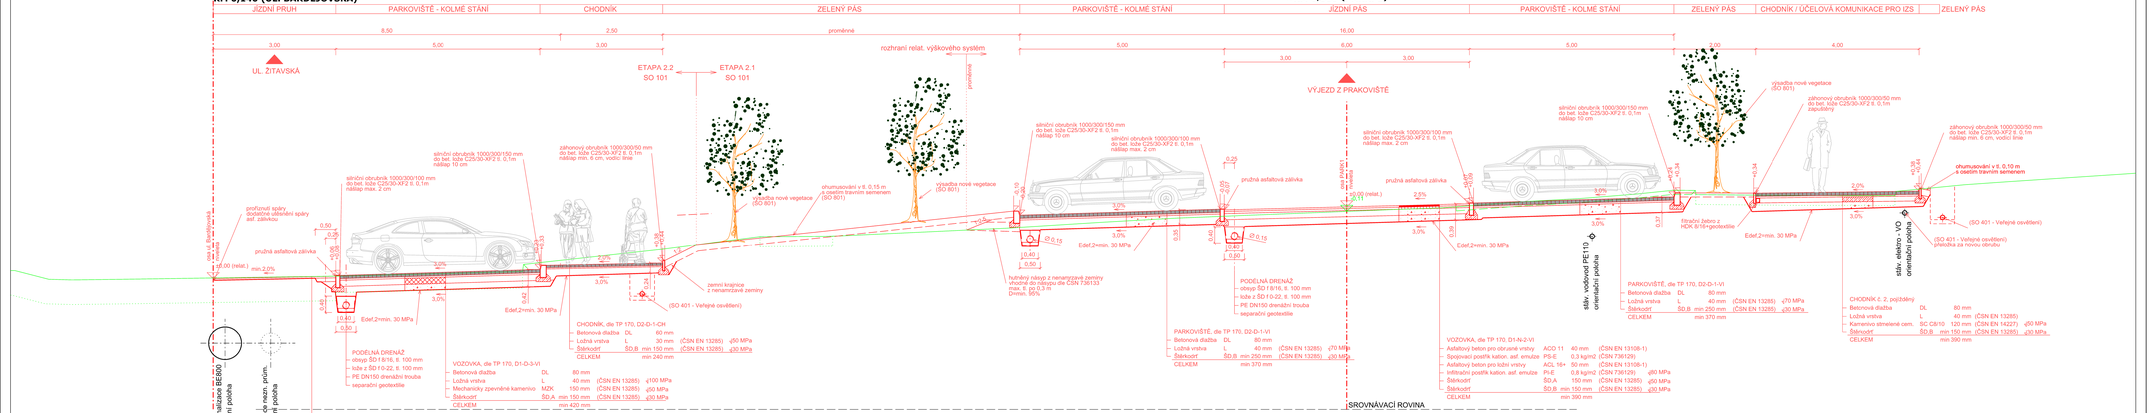

ŘEZ V MÍSTĚ PARKOVIŠTĚ
~KM 0,080 (PARK. 1)

SOUŘADNICOVÝ SYSTÉM S-JTSK
VÝŠKOVÝ SYSTÉM Bpv

INVESTOR
MĚSTO ČESKÁ LÍPA
náměstí T. G. Masaryka č. p. 1, 470 36 Česká Lípa

SO 101 KOMUNIKACE, CHODNÍKY A PARKOVIŠTĚ

STAVBA
REGENERACE SÍDLIŠTĚ ŠPIČÁK
PARKOVIŠTĚ V UL. BARDĚJOVSKÁ
ČESKÁ LÍPA

S.A.W. CONSULTING s.r.o.
Pražská 232/4, 407 47 Varnsdorf
středisko UL. Masarykova 633/31B, 400 01 Ústí n. L.
web: www.sawconsulting.cz e-mail: info@sawconsulting.cz

VYPRACOVAL	ZODPOVĚDNÝ PROJEKTANT	TECHNICKÁ KONTROLA	INVESTOR	MĚSTO ČESKÁ LÍPA
ING. FILIP KUČERA	ING. FILIP KUČERA	JAROSLAV ZAVADIL, DiS.	ZAKÁZKOVÉ ČÍSLO	2016-007
			DATUM	02/2017
			STUPEŇ	DSP/POPS
			MĚŘÍTKO	1:50
PŘÍLOHA			Č. PŘÍLOHY	PARÉ
VZOROVÝ PŘÍČNÝ ŘEZ - ETAPA Č. 2			4.2	