VZOROVÝ PŘÍČNÝ ŘEZ ZVÝŠENÝM PŘECHODEM UL. BARDĚJOVSKÁ, SO 101 -
ETAPA Č. 3
M 1:25

PŘÍČNÝ ŘEZ ZVÝŠENÝM PRAHEM

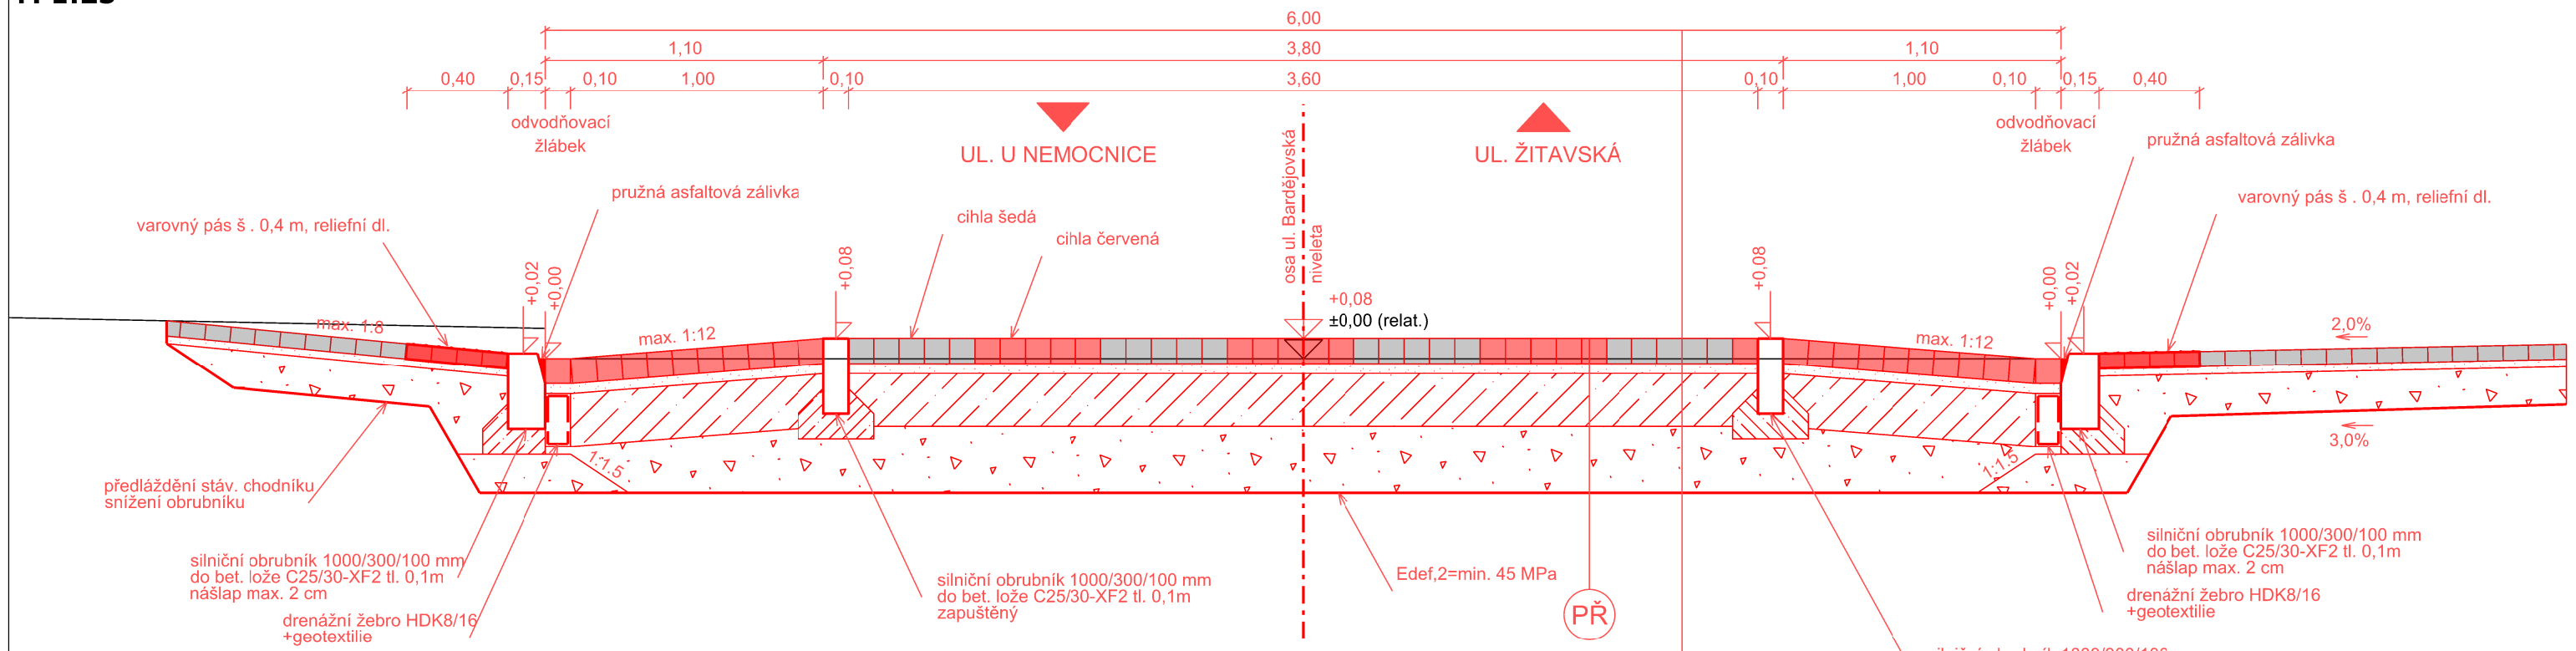

PODÉLNÝ ŘEZ ZVÝŠENÝM PRAHEM

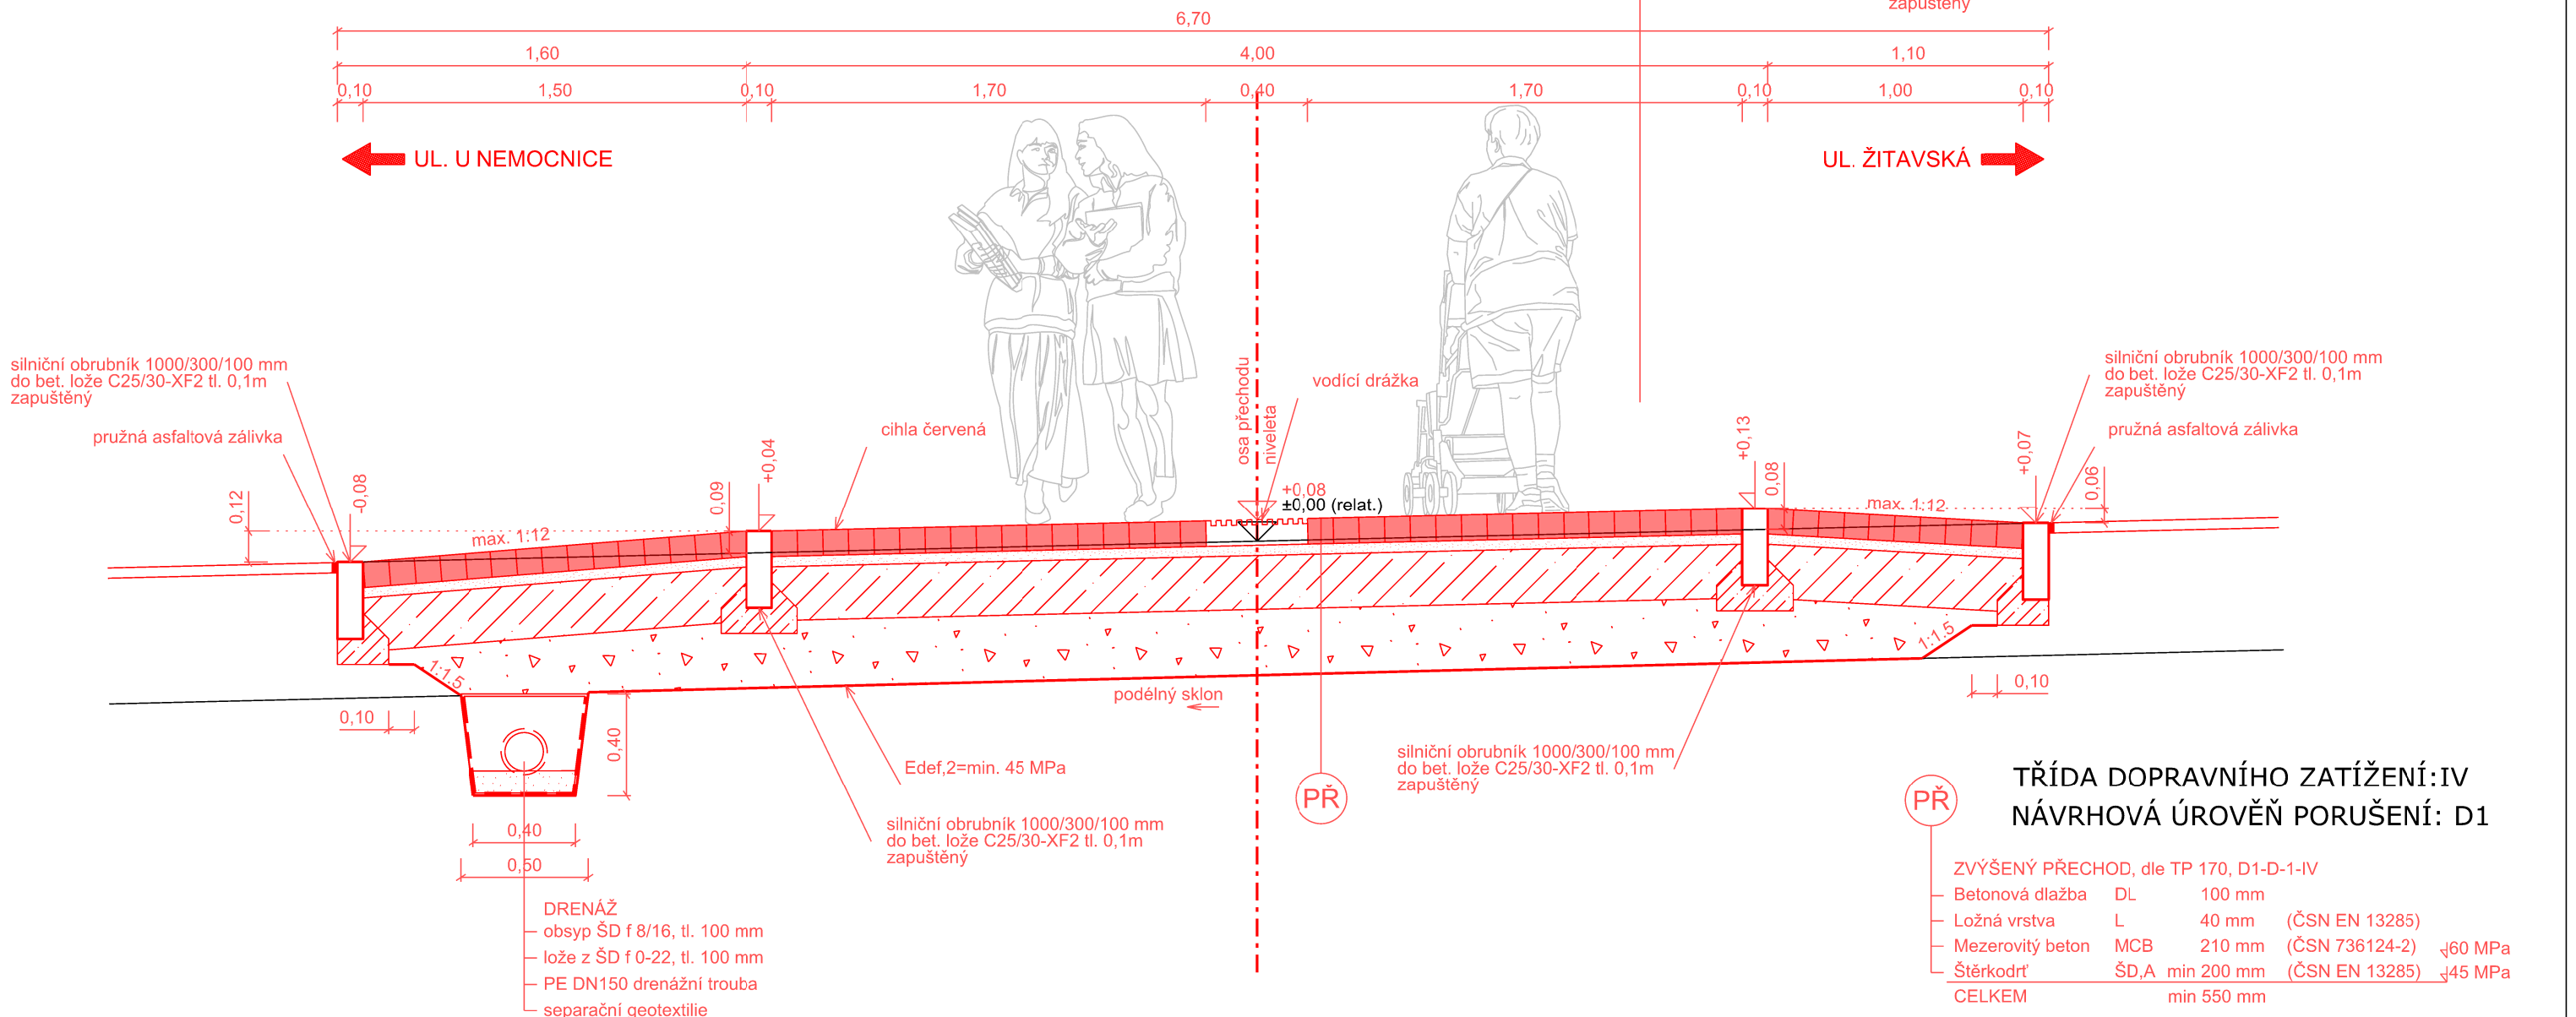

PŘ

TŘÍDA DOPRAVNÍHO ZATÍŽENÍ:IV
NÁVRHOVÁ ÚROVEŇ POROUŠENÍ: D1

ZVÝŠENÝ PŘECHOD, dle TP 170, D1-D-1-IV

Betonová dlažba	DL	100 mm		
Ložná vrstva	L	40 mm	(ČSN EN 13285)	
Mezerovitý beton	MCB	210 mm	(ČSN 736124-2)	↓60 MPa
Štěrkodrť	ŠD,A	min 200 mm	(ČSN EN 13285)	↓45 MPa
CELKEM		min 550 mm		

SOUŘADNICOVÝ SYSTÉM S-JTSK
VÝŠKOVÝ SYSTÉM Bpv

INVESTOR

MĚSTO ČESKÁ LÍPA

náměstí T. G. Masaryka č. p. 1, 470 36 Česká Lípa

SO 101 KOMUNIKACE, CHODNÍKY A PARKOVIŠTĚ

STAVBA

REGENERACE SÍDLIŠTĚ ŠPIČÁK
PARKOVIŠTĚ V UL. BARDĚJOVSKÁ
ČESKÁ LÍPA

S.A.W. CONSULTING s.r.o.
Prašná 2324, 407 47 Varnsdorf
středisko UL: Masarykova 633/318, 400 01 Ústí n. L.
web: www.sawconsulting.cz e-mail: info@sawconsulting.cz

VYPRACOVAL	ZODPOVĚDNÝ PROJEKTANT	TECHNICKÁ KONTROLA	INVESTOR	MĚSTO ČESKÁ LÍPA
ING. FILIP KUČERA	ING. FILIP KUČERA	JAROSLAV ZAVADIL, DiS.	ZAKÁZKOVÉ ČÍSLO	2016-007
			DATUM	02/2017
			STUPEŇ	DSP/PDPS
			MĚŘÍTKO	1:25

PŘÍLOHA

VZOROVÝ ŘEZ ZVÝŠENÝM PŘECHODEM

Č. PŘÍLOHY 4.3

PARÉ