CHARAKTERISTICKÉ PŘÍČNÉ ŘEZY
PARKOVIŠTĚ OSA 1, SO 101 - ETAPA Č. 2
M 1:100

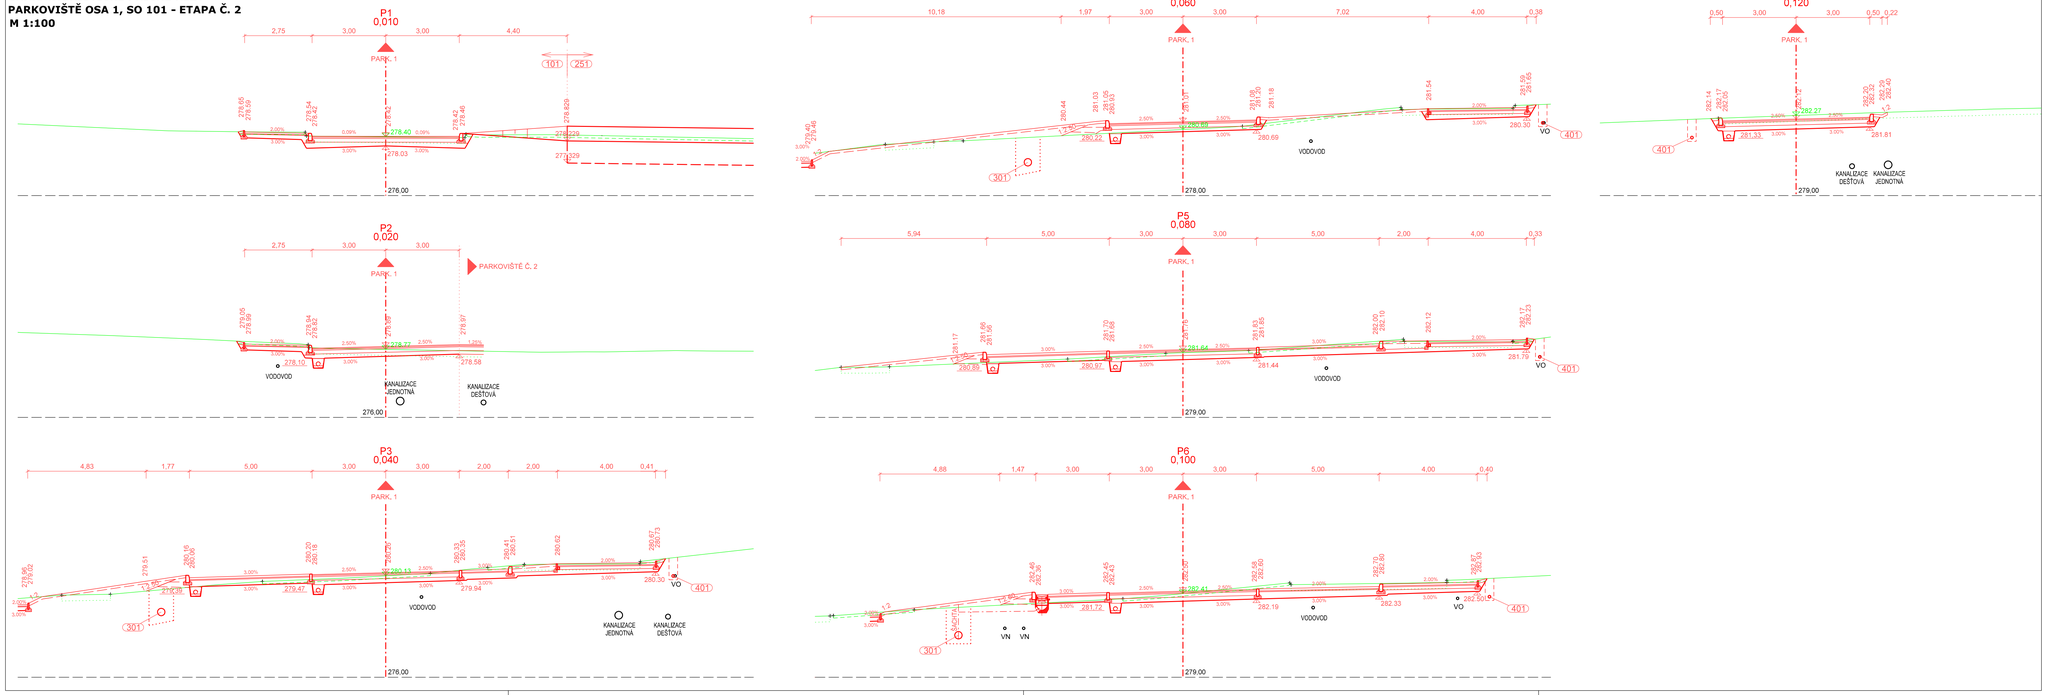

POZN.
PRŮBĚH STÁVAJÍCÍCH INŽENÝRSKÝCH SÍTÍ JE ORIENTAČNÍ
PŘESNÁ POLOHA BUDE PŘED ZAHÁJENÍM STAVEBNÍCH PRACÍ VYTYČENA SPRÁVCEM SÍTĚ

SOUŘADNICOVÝ SYSTÉM S-JTSK
VÝŠKOVÝ SYSTÉM Bpv

INVESTOR

MĚSTO ČESKÁ LÍPA
náměstí T. G. Masaryka č. p. 1, 470 36 Česká Lípa

SO 101 KOMUNIKACE, CHODNÍKY A PARKOVIŠTĚ

STAVBA

REGENERACE SÍDLIŠTĚ ŠPIČÁK
PARKOVIŠTĚ V UL. BARDĚJOVSKÁ
ČESKÁ LÍPA

S.A.W. CONSULTING s.r.o.
Prašná 2324, 407 47 Varnsdorf
středisko UL. Masarykova 633/318, 400 01 Ústí n. L.
web: www.sawconsulting.cz e-mail: info@sawconsulting.cz

VYPRACOVAL	ZODPOVĚDNÝ PROJEKTANT	TECHNICKÁ KONTROLA	INVESTOR	MĚSTO ČESKÁ LÍPA
ING. FILIP KUČERA	ING. FILIP KUČERA	JAROSLAV ZAVADIL, DIS.	ZAKÁZKOVÉ ČÍSLO	2016-007
			DATUM	02/2017
			STUPEŇ	DSP/PDPS
			MĚŘÍTKO	1:100

PŘÍLOHA
CHARAKTERISTICKÉ PŘÍČNÉ ŘEZY - ETAPA Č. 2

Č. PŘÍLOHY: 5.2

PARÉ