


DEŠŤOVÁ VPUST S NAPOJENÍM DRENÁŽE
(PVC VLOŽKA DN 150)

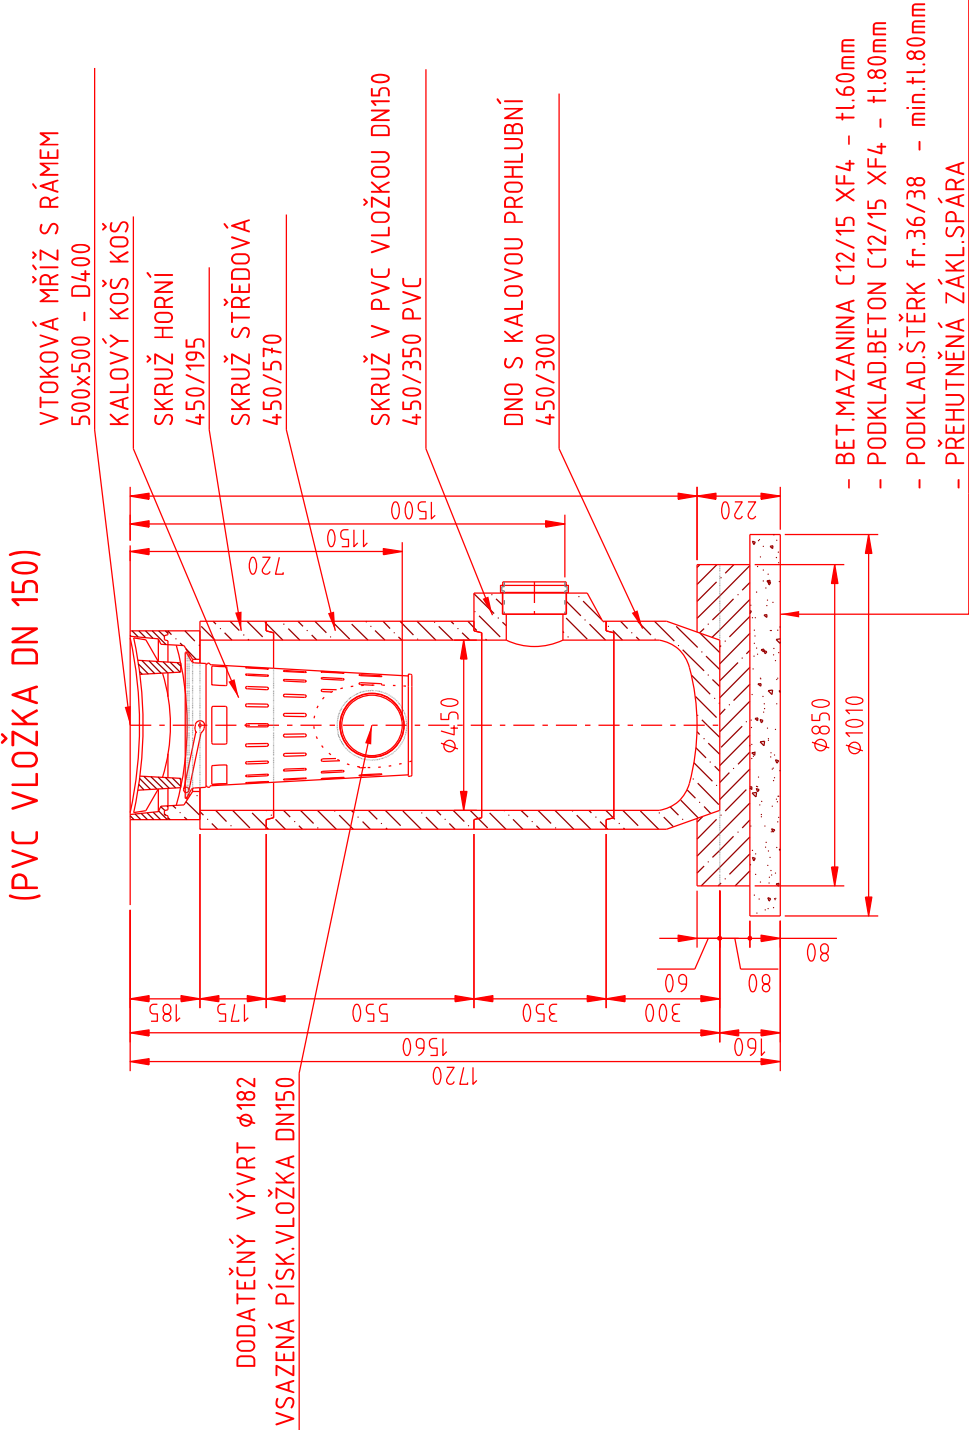


SOUŘADNICOVÝ SYSTÉM S-JTSK
VÝŠKOVÝ SYSTÉM Bpv





INVESTOR

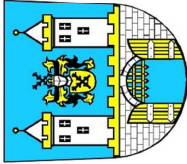MĚSTO ČESKÁ LÍPA

náměstí T. G. Masaryka č. p. 1, 470 36 Česká Lípa



SO 101 KOMUNIKACE, CHODNÍKY A PARKOVIŠTĚ

STAVBA	REGENERACE SÍDLIŠTĚ ŠPIČÁK PARKOVIŠTĚ V UL. BARDĚJOVSKÁ ČESKÁ LÍPA			 S.A.W. CONSULTING s.r.o.	
	VYPRACOVAL	ZODPOVĚDNÝ PROJEKTANT	TECHNICKÁ KONTROLA		
	ING. FILIP KUČERA	ING. FILIP KUČERA	JAROSLAV ZAVADIL, DiS.		
					
	VZOROVÉ ŘEŠENÍ ULIČNÍ VPUSTI				
PŘÍLOHA				Č. PŘÍLOHY	6
				DATUM	02/2017
				STUPEŇ	DSP/PDPS
				MĚŘÍTKO	1:20
				INVESTOR	MĚSTO ČESKÁ LÍPA
				ZAKÁZKOVÉ ČÍSLO	2016-007
				web: www.sawconsulting.cz	e-mail: hfc@sawconsulting.cz
				sředitisko UL: Masarykova 633/318, 400 01 Ústí n. L.	
				Praha 2324, 407 47 Varnsdorf	