DETAIL BEZBARIEROVÉHO ŘEŠENÍ
M 1:50

ÚPRAVY DLE VYHLÁŠKY 398/2009 Sb., O OBECNÝCH TECHNICKÝCH POŽADAVCÍCH ZABEZPEČUJÍCÍCH BEZBARIEROVÉ UŽÍVÁNÍ STAVEB

DETAIL V MÍSTĚ PRO PŘECHÁZENÍ (CH<2,4m)

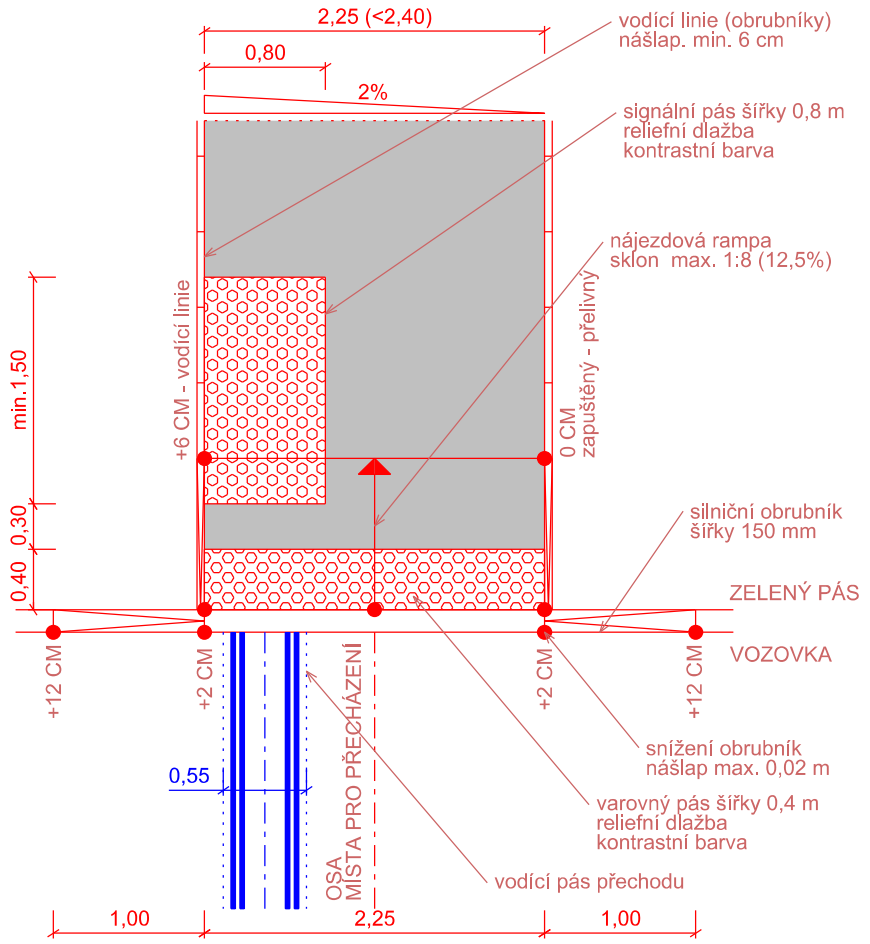

DETAIL V MÍSTĚ SNÍŽENÍ (STÍSNĚNÉ POMĚRY)

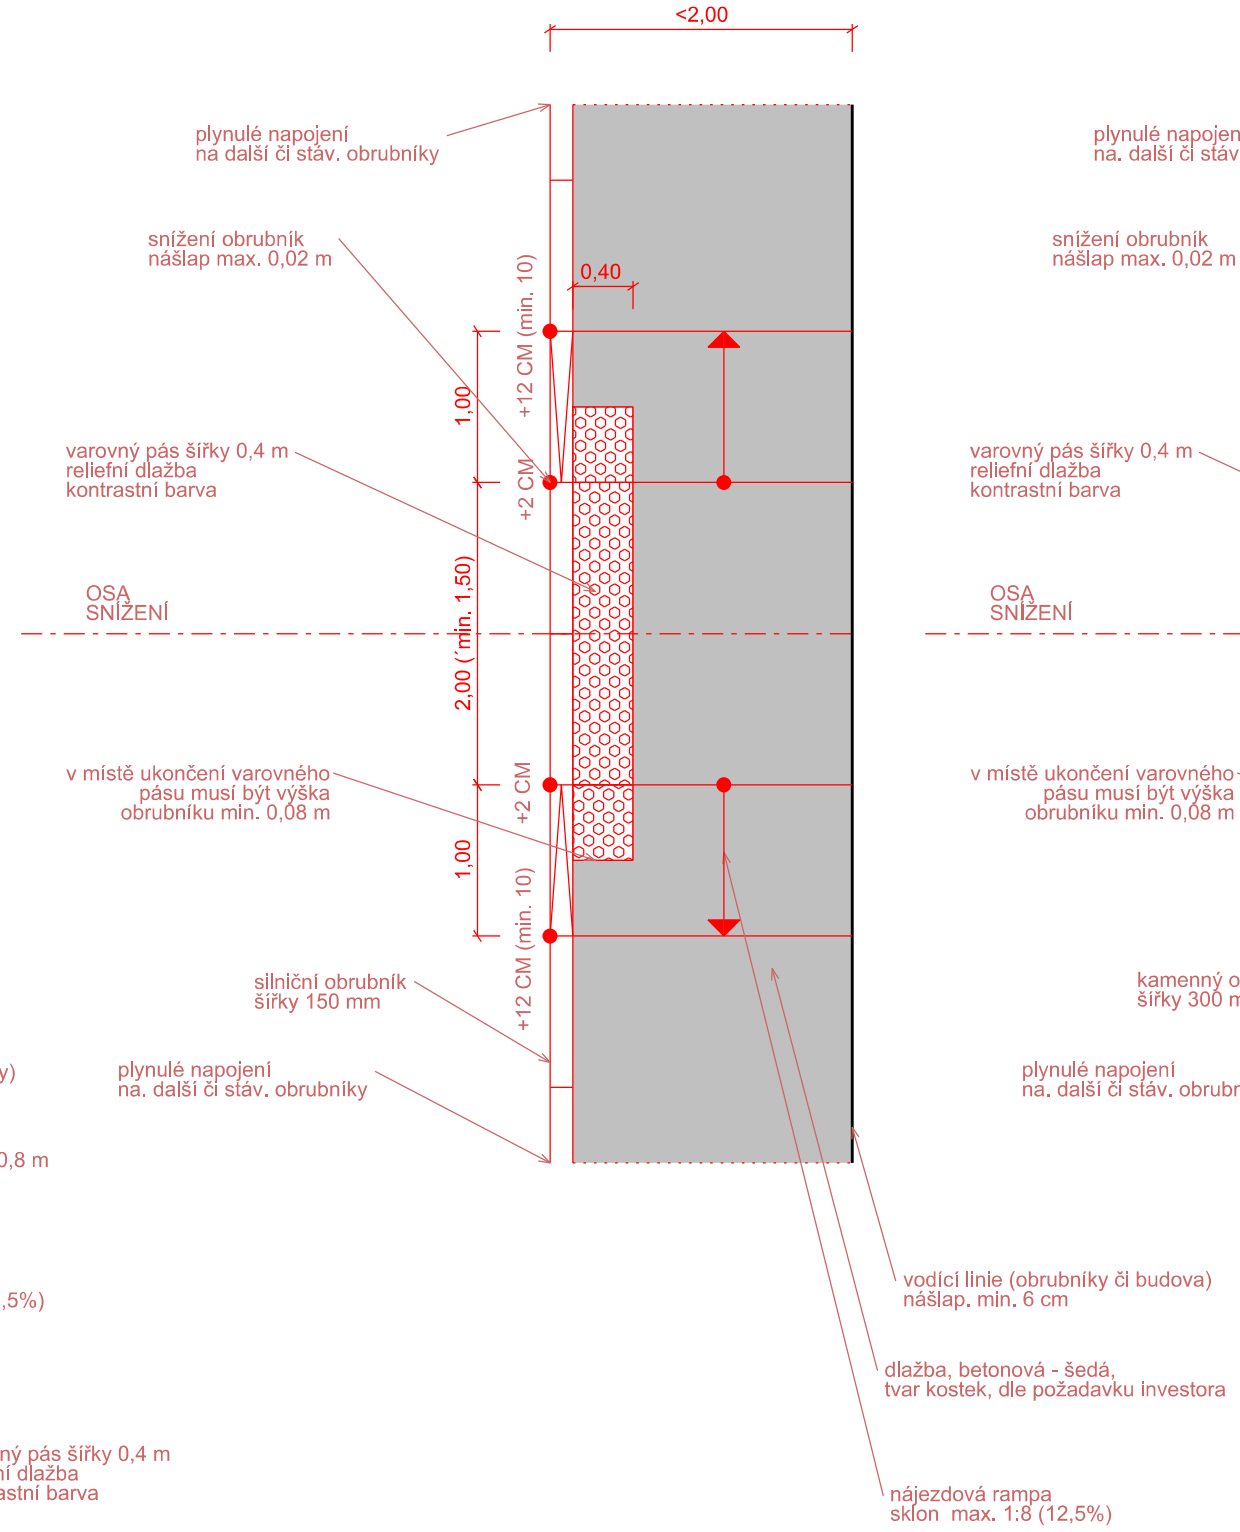

DETAIL V MÍSTĚ SNÍŽENÍ (STANDARDNÍ)

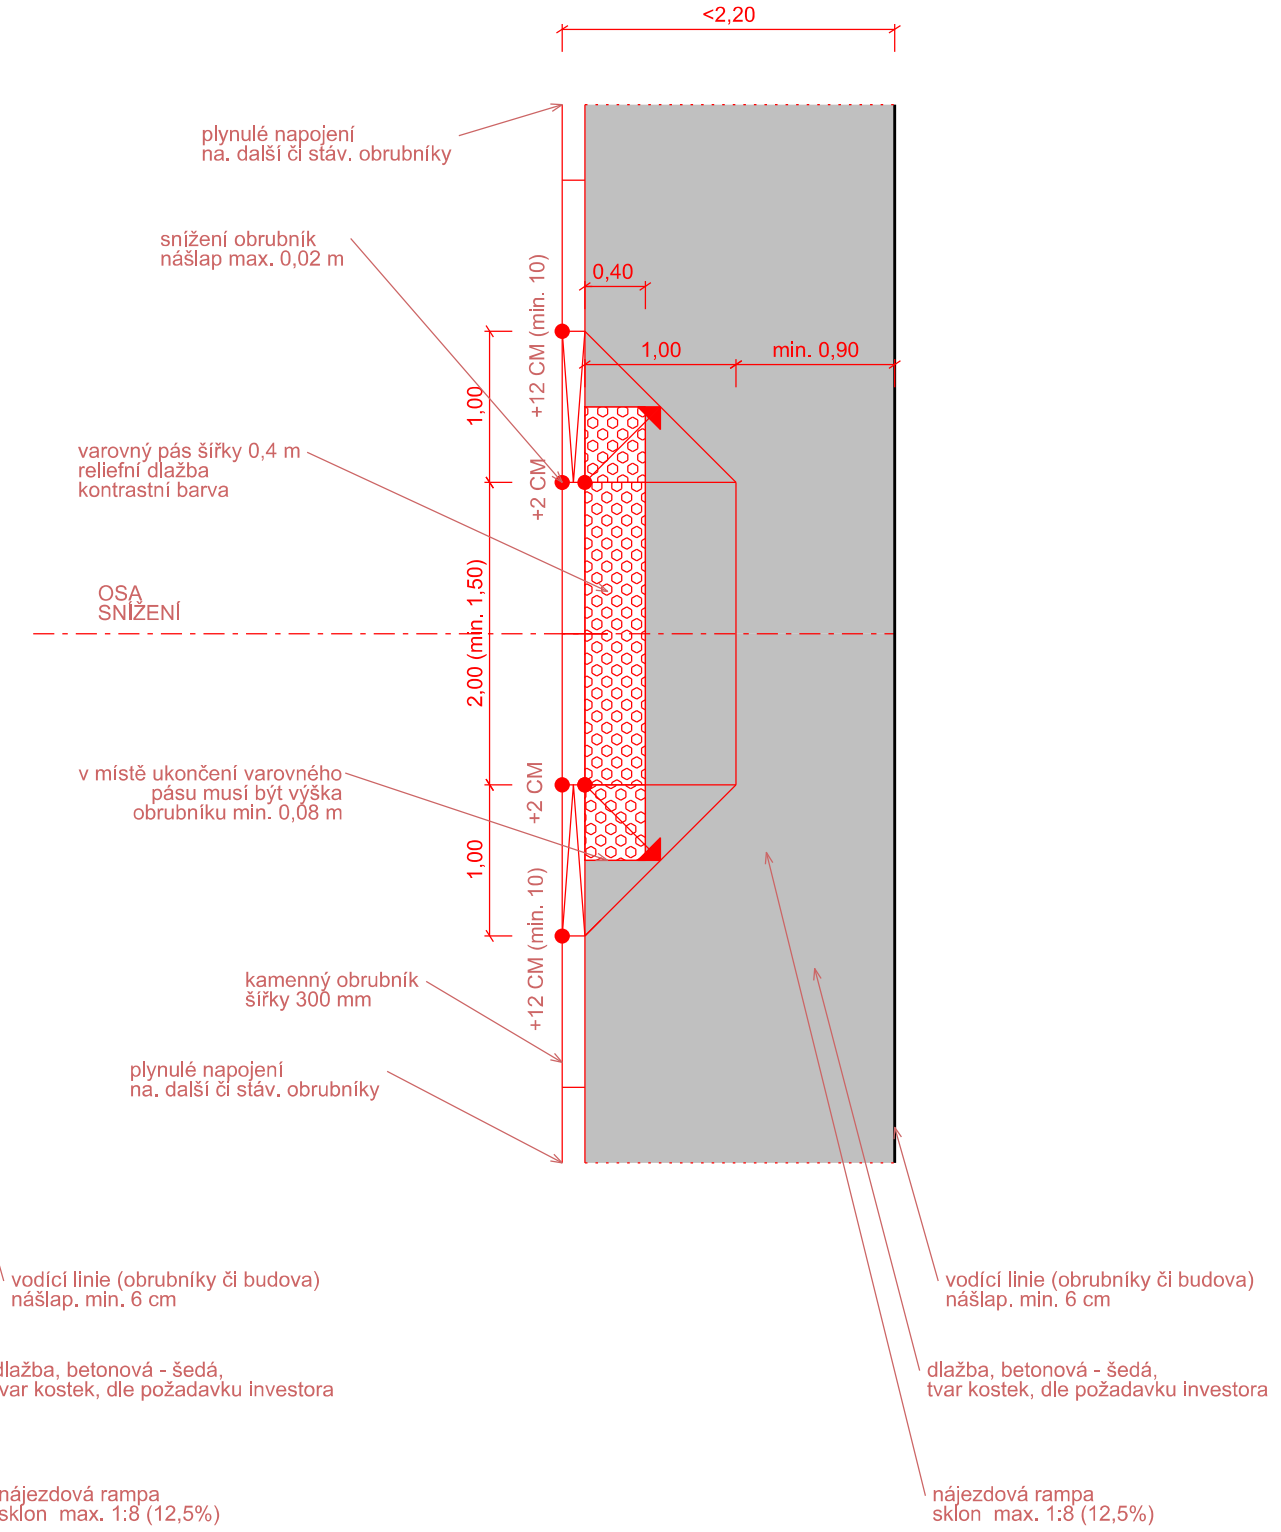

DETAIL V MÍSTĚ PRO PŘECHÁZENÍ (CH>2,4m)

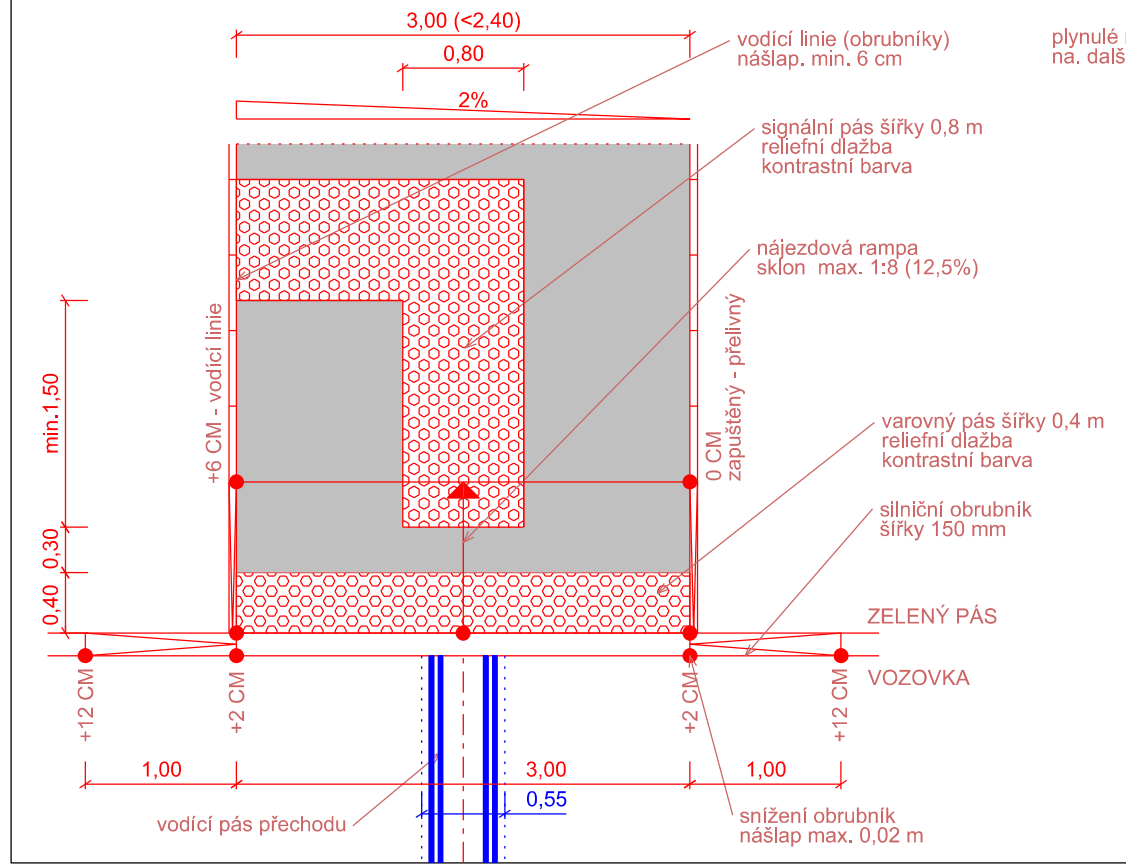

SOUŘADNICOVÝ SYSTÉM S-JTSK
VÝŠKOVÝ SYSTÉM Bpv

INVESTOR

MĚSTO ČESKÁ LÍPA

náměstí T. G. Masaryka č. p. 1, 470 36 Česká Lípa

SO 101 KOMUNIKACE, CHODNÍKY A PARKOVIŠTĚ

STAVBA

REGENERACE SÍDLIŠTĚ ŠPIČÁK
PARKOVIŠTĚ V UL. BARDĚJOVSKÁ
ČESKÁ LÍPA

S.A.W. CONSULTING s.r.o.
Prašná 2324, 407 47 Varnsdorf
středisko UL: Masarykova 633/318, 400 01 Ústí n. L.
web: www.sawconsulting.cz e-mail: info@sawconsulting.cz

VYPRACOVAL	ZODPOVĚDNÝ PROJEKTANT	TECHNICKÁ KONTROLA		
ING. FILIP KUČERA	ING. FILIP KUČERA	JAROSLAV ZAVADIL, DIS.	INVESTOR	MĚSTO ČESKÁ LÍPA
			ZAKÁZKOVÉ ČÍSLO	2016-007
			DATUM	02/2017
			STUPEŇ	DSP/PDPS
			MĚŘÍTKO	1:50

PŘÍLOHA

DETAIL BEZBARIÉROVÉHO ŘEŠENÍ

Č. PŘÍLOHY	PARÉ
7	