PŮDORYS M1:50

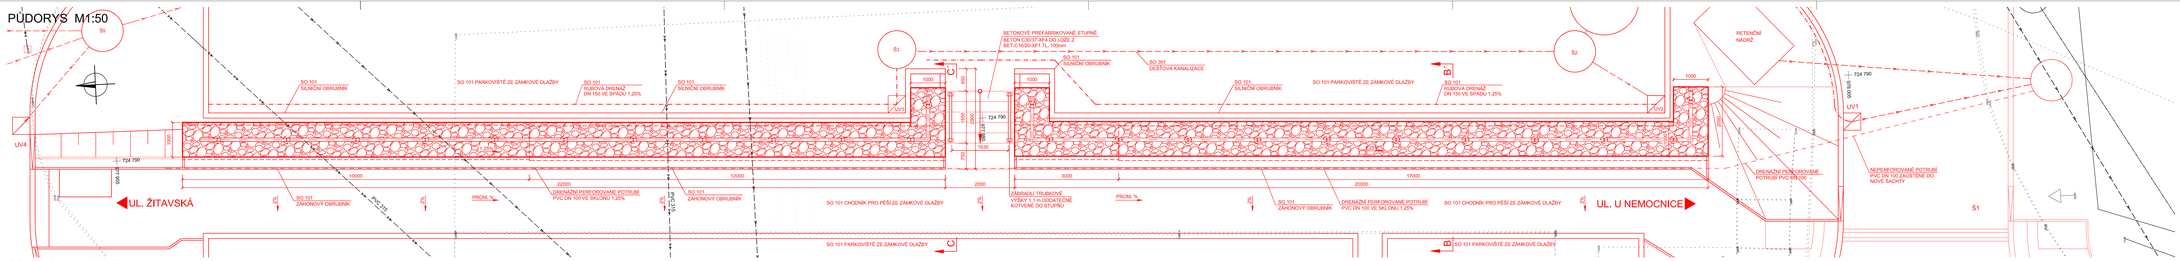

POHLED A-A M1:50

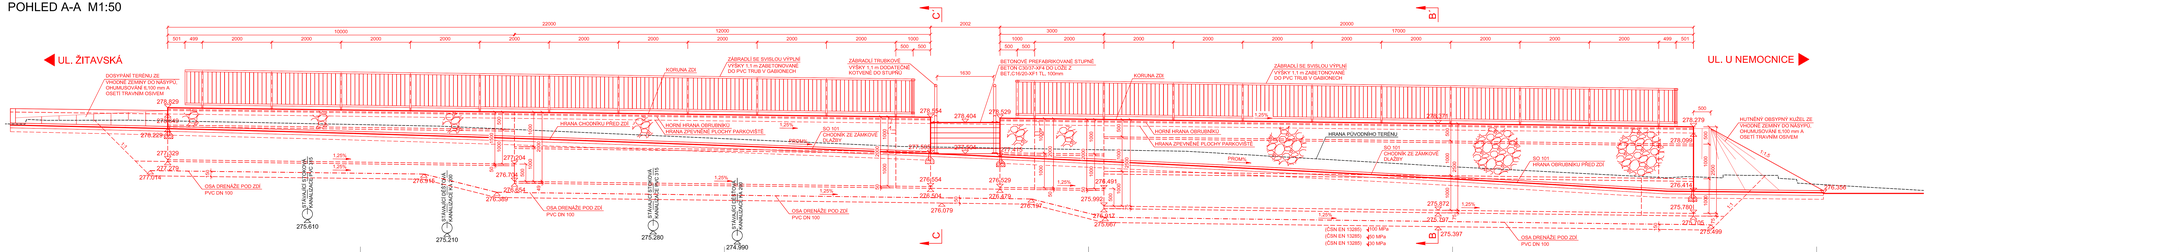

SOUŘADNICOVÝ SYSTÉM S-JTSK
VÝŠKOVÝ SYSTÉM Bpv

INVESTOR

MĚSTO ČESKÁ LÍPA
náměstí T. G. Masaryka č. p. 1, 470 36 Česká Lípa

SO 251	OPĚRNÁ ZEĎ

STAVBA

REGENERACE SÍDLIŠTĚ ŠPIČÁK
PARKOVIŠTĚ V UL. BARDĚJOVSKÁ
ČESKÁ LÍPA

S.A.W. CONSULTING s.r.o.
Podtrá 2224, 407 47 Varnsdorf
středisko LA, Masarykova 833/19, 400 01 Ústí n. L.
tel.: +420 412 370 111, e-mail: info@sawcz.com, http://www.sawcz.com

VYPRACOVAL	ZODPOVĚDNÝ PROJEKTANT	TECHNICKÁ KONTROLA	INVESTOR	MĚSTO ČESKÁ LÍPA
JAROSLAV ZAVADIL, DiS.	JAROSLAV ZAVADIL, DiS.	ZLATA BRADÁČOVÁ, DiS.	ZAKÁZKOVÉ ČÍSLO	2016-007
			DATUM	02/2017
			STUPEŇ	DSP/DPS
			MĚŘÍTKO	1:50
PŘÍLOHA	PŮDORYS, PODÉLNÝ ŘEZ		Č. PŘÍLOHY	2
			FORMÁT	A2/E