



PŮDORYS M1:50

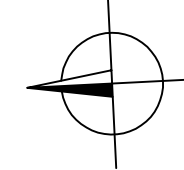

SEZNAM VYTYČOVANÝCH BODŮ


ZÁKLADOVÉ KONSTR.			
BOD	Y	X	Z
20001	-724790,054	-977956,894	
20002	-724788,980	-977956,948	
20003	-724790,551	-977966,882	
20004	-724790,576	-977966,881	
20005	-724789,078	-977966,965	
20006	-724791,173	-977978,866	
20007	-724789,625	-977977,942	
20008	-724789,026	-977977,971	
20009	-724789,075	-977978,970	
20010	-724791,247	-977980,864	
20011	-724789,150	-977980,969	
20012	-724789,799	-977981,938	
20013	-724789,199	-977981,968	
20014	-724791,421	-977983,859	
20015	-724791,396	-977983,861	
20016	-724789,923	-977983,934	
20017	-724789,898	-977983,935	
20018	-724792,266	-978000,839	
20019	-724790,718	-977999,914	
20020	-724790,094	-977999,945	
20021	-724790,144	-978000,944	

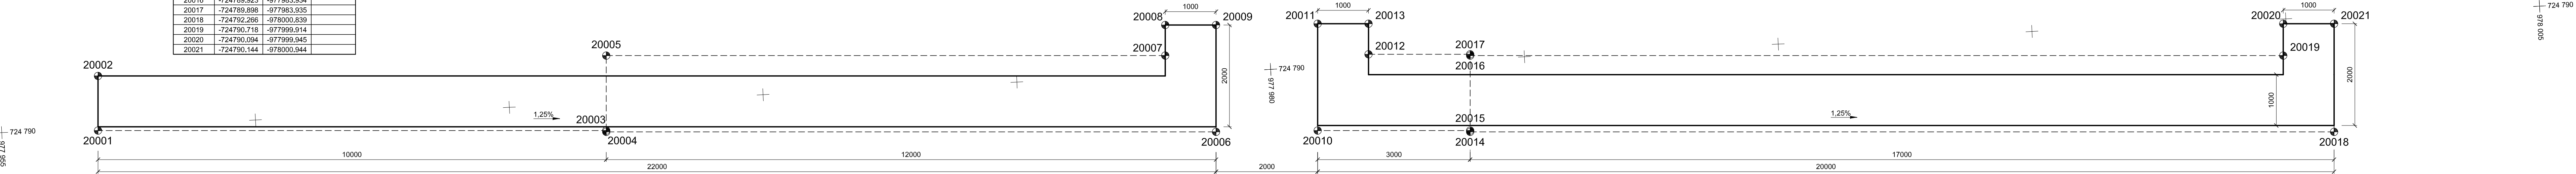

UL. ŽITAVSKÁ

UL. U NEMOCNICE

PŘÍČNÝ ŘEZ

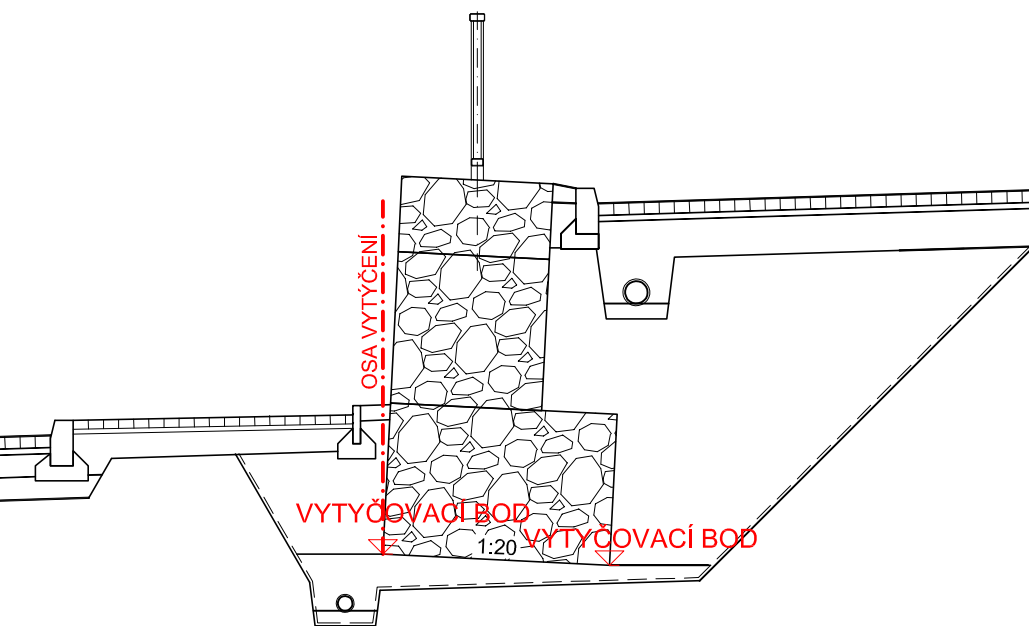





SOUŘADNICOVÝ SYSTÉM S-JTSK
VÝŠKOVÝ SYSTÉM Bpv

INVESTOR

MĚSTO ČESKÁ LÍPA
náměstí T. G. Masaryka č. p. 1, 470 36 Česká Lípa

SO 251 OPĚRNÁ ZEĎ

STAVBA			 S.A.W. CONSULTING s.r.o.	
REGENERACE SÍDLIŠTĚ ŠPIČÁK PARKOVIŠTĚ V UL. BARDĚJOVSKÁ ČESKÁ LÍPA			Praha 2324, 407 47 Varnsdorf středisko UL: Masarykova 633/318, 400 01 Ústí n. L. web: www.sawconsulting.cz e-mail: info@sawconsulting.cz	
VYPRACOVAL	ZODPOVĚDNÝ PROJEKTANT	TECHNICKÁ KONTROLA	INVESTOR	MĚSTO ČESKÁ LÍPA
JAROSLAV ZAVADIL, DIS.	JAROSLAV ZAVADIL, DIS.	ZLATA BRADÁČOVÁ, DIS.	ZAKÁZKOVÉ ČÍSLO	2016-007
			DATUM	02/2017
PŘÍLOHA			STUPEŇ	DSP/PDPS
			MĚŘITKO	1:50
			Č. PŘÍLOHY	PARÉ
VYTÝČENÍ			4	