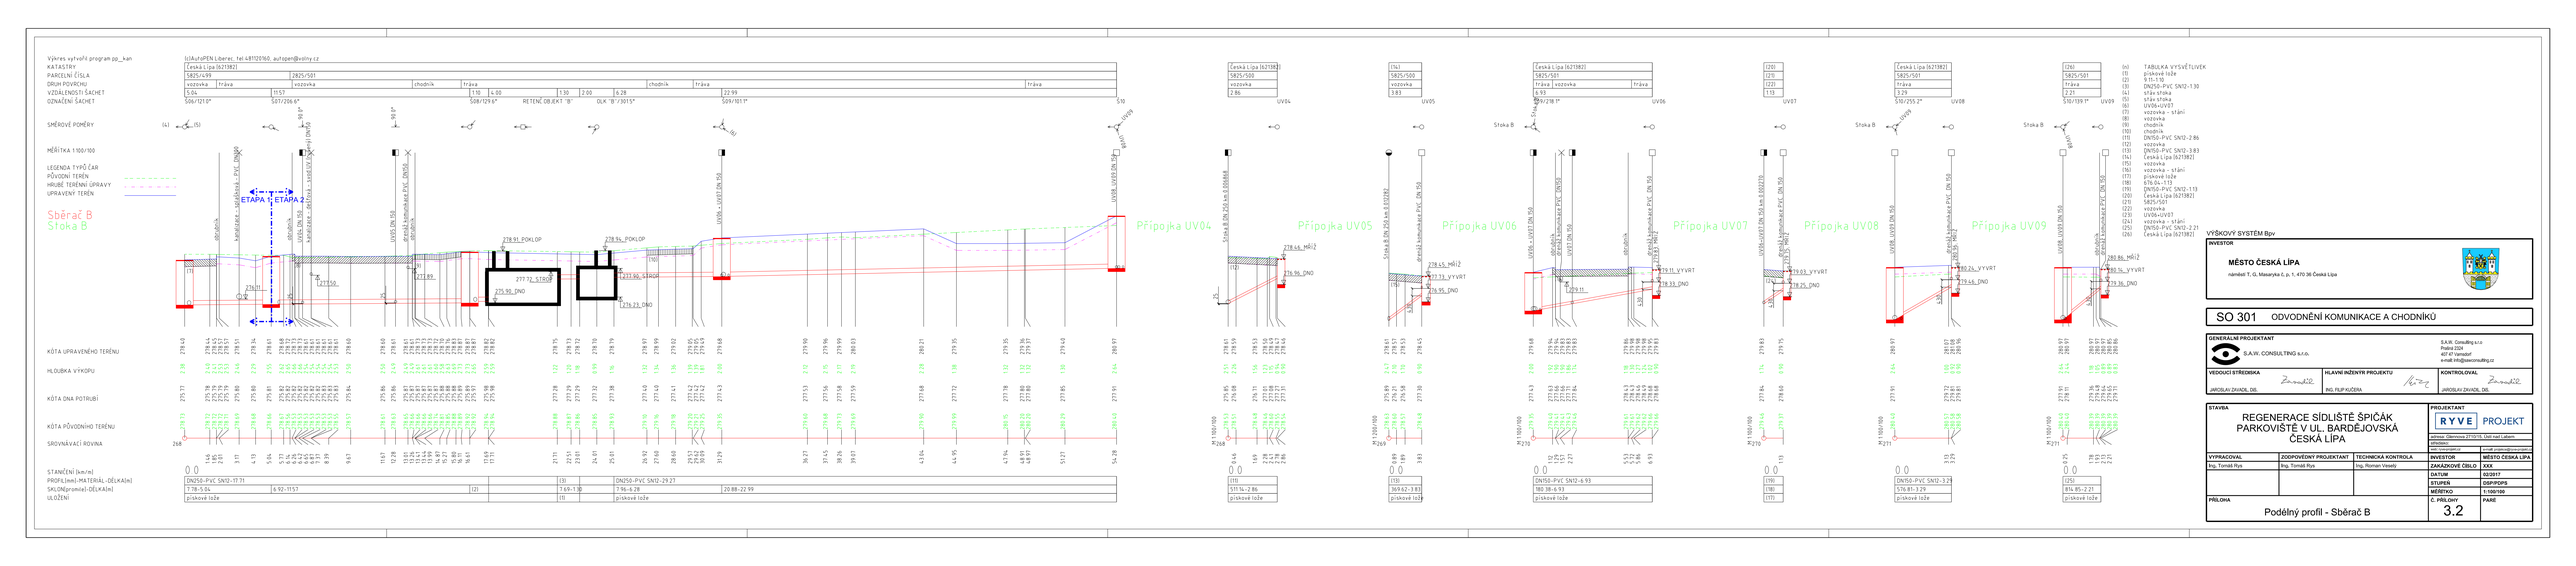
Výkres vytvořil program pp_kan
[c]AutoPEN Liberec, tel:481020160, autopen@volny.cz
KATASTRY
Česká Lípa [621382]
PARCELNÍ ČÍSLA
5825/499
5825/501
DRUH POVRCHU
vozovka
tráva
vozovka
chodník
tráva
tráva
VZDÁLENOSTI ŠACHET
5.04
11.57
1.10
4.00
1.30
2.00
6.28
1.30
2.00
6.28
22.99
OZNAČENÍ ŠACHET
506/121.0"
507/206.6"
508/129.6"
RETENČ.OBJEKT "B"
OLK "B"/3015"
509/101.1"
510
SMĚROVÉ POMĚRY
(4)
(5)
R=90.0"
L=90.0"
(6)
(7)
(8)
(9)
(10)
(11)
(12)
(13)
(14)
(15)
(16)
(17)
(18)
(19)
(20)
(21)
(22)
(23)
(24)
(25)
(26)
MĚŘÍTKA 1:100/100
LEGENDA TYPŮ ČAR
PŮVODNÍ TERÉN
HRUBÉ TERÉNNÍ ÚPRAVY
ÚPRAVNÝ TERÉN
Sběrač B
Stoka B
ETAPA 1
ETAPA 2
(1)
(2)
(3)
(4)
(5)
(6)
(7)
(8)
(9)
(10)
(11)
(12)
(13)
(14)
(15)
(16)
(17)
(18)
(19)
(20)
(21)
(22)
(23)
(24)
(25)
(26)
obruba
kanalizace - splašková - PVC - DN300
kanalizace - splašková - PVC - DN250
kanalizace - splašková - PVC - DN200
UV04 - UV05 DN 250
UV05 - UV06 DN 250
UV06 - UV07 DN 250
UV07 - UV08 DN 250
UV08 - UV09 DN 250
UV09 - UV10 DN 250
UV04 - UV05 DN 200
UV05 - UV06 DN 200
UV06 - UV07 DN 200
UV07 - UV08 DN 200
UV08 - UV09 DN 200
UV09 - UV10 DN 200
Přípojka UV04
Přípojka UV05
Přípojka UV06
Přípojka UV07
Přípojka UV08
Přípojka UV09
Stoka B DN 250 km 0.004668
Stoka B DN 250 km 0.010281
Stoka B DN 250 km 0.002273
Stoka B DN 250 km 0.000000
Stoka B DN 250 km 0.000000
Stoka B DN 250 km 0.000000
278.91_POKLOP
278.95_POKLOP
277.72_STROP
277.89_STROP
275.92_DNO
276.23_DNO
278.46_MŘÍŽ
276.96_DNO
278.45_MŘÍŽ
277.33_VYVRT
276.95_DNO
279.11_VYVRT
278.33_DNO
279.03_VYVRT
278.25_DNO
280.24_VYVRT
279.44_DNO
280.86_MŘÍŽ
279.16_VYVRT
278.36_DNO
KÓTA UPRAVENÉHO TERÉNU
HLOUBKA VÝKOPU
KÓTA DNA POTRUBÍ
KÓTA PŮVODNÍHO TERÉNU
SROVNÁVACÍ ROVINA
STANIČENÍ [km/m]
PROFIL[mm]-MATERIÁL-DÉLKA[m]
SKLON[promile]-DÉLKA[m]
ULOŽENÍ
DN250-PVC SNI2-17.71
7.28-5.04
6.92-11.57
(2)
pískové lože
(3)
DN250-PVC SNI2-29.27
1.65-1.30
7.96-6.28
20.88-22.99
(1)
pískové lože
(11)
517.16-2.86
pískové lože
(13)
369.62-3.83
pískové lože
DN150-PVC SNI2-6.93
180.38-6.93
pískové lože
(19)
(18)
(17)
DN150-PVC SNI2-3.29
536.81-3.29
pískové lože
(25)
814.95-2.21
pískové lože
TABULKA VYSVĚTLIVEK
(1) pískové lože
(2) 9.11-1.10
(3) DN250-PVC SNI2-1.30
(4) stáv.stoka
(5) stáv.stoka
(6) UV06-UV07
(7) vozovka - stání
(8) vozovka
(9) chodník
(10) chodník
(11) DN150-PVC SNI2-2.86
(12) vozovka
(13) DN150-PVC SNI2-3.83
(14) Česká Lípa [621382]
(15) vozovka
(16) vozovka - stání
(17) pískové lože
(18) 676.04-117
(19) DN150-PVC SNI2-113
(20) Česká Lípa [621382]
(21) vozovka
(22) vozovka
(23) UV06-UV07
(24) vozovka - stání
(25) DN150-PVC SNI2-2.21
(26) Česká Lípa [621382]
VÝŠKOVÝ SYSTÉM Bpv
INVESTOR
MĚSTO ČESKÁ LÍPA
náměstí T. G. Masaryka č. p. 1, 470 36 Česká Lípa
SO 301
ODVODNĚNÍ KOMUNIKACE A CHODNÍKŮ
GENERÁLNÍ PROJEKTANT
S.A.W. CONSULTING a.s.
S.A.W. Consulting s.r.o.
Prokopa Holého 2324
407 47 Varnsdorf
e-mail: info@sawconsulting.cz
VEDOUCÍ STŘEDISKA
JAROSLAV ZAVADIL, DiS.
HLAVNÍ INŽENÝR PROJEKTU
ING. FILIP KUŽERA
KONTROLOVAL
JAROSLAV ZAVADIL, DiS.
STAVBA
REGENERACE SÍDLIŠTĚ ŠPIČÁK
PARKOVIŠTĚ V UL. BARDĚJOVSKÁ
ČESKÁ LÍPA
PROJEKTANT
RYVE PROJEKT
adresa: Olšinnova 2710/19, Ústí nad Labem
příjmení:
jméno:
tel/e-mail/email:
e-mail: ryvek@seznam.cz
VYPRACOVAL
Ing. Tomáš Rys
ZODPOVĚDNÝ PROJEKTANT
Ing. Tomáš Rys
TECHNICKÁ KONTROLA
Ing. Roman Veselý
INVESTOR
MĚSTO ČESKÁ LÍPA
ZAKÁZKOVÉ ČÍSLO
XXX
DATUM
02/2017
STUPEŇ
DSP/PDPS
MĚŘÍTKO
1:100/100
PŘÍLOHA
Podélný profil - Sběrač B
Č. PŘÍLOHY
3.2
PASE