



PŮDORYS

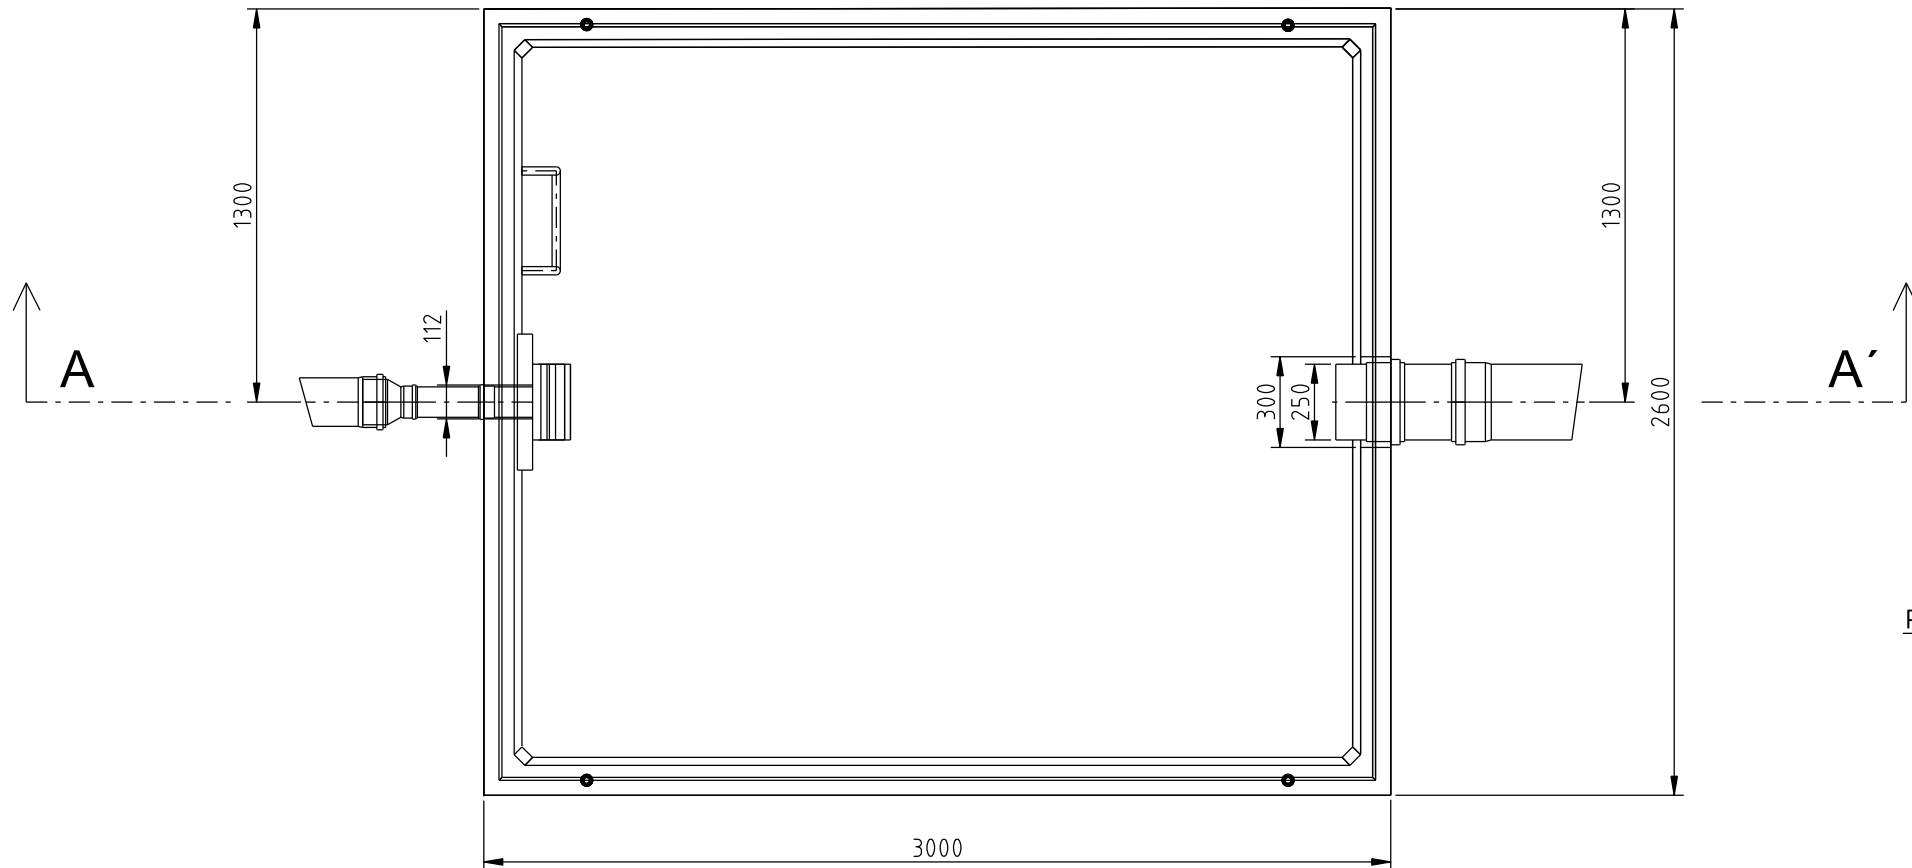


ŘEZ "A-A'"

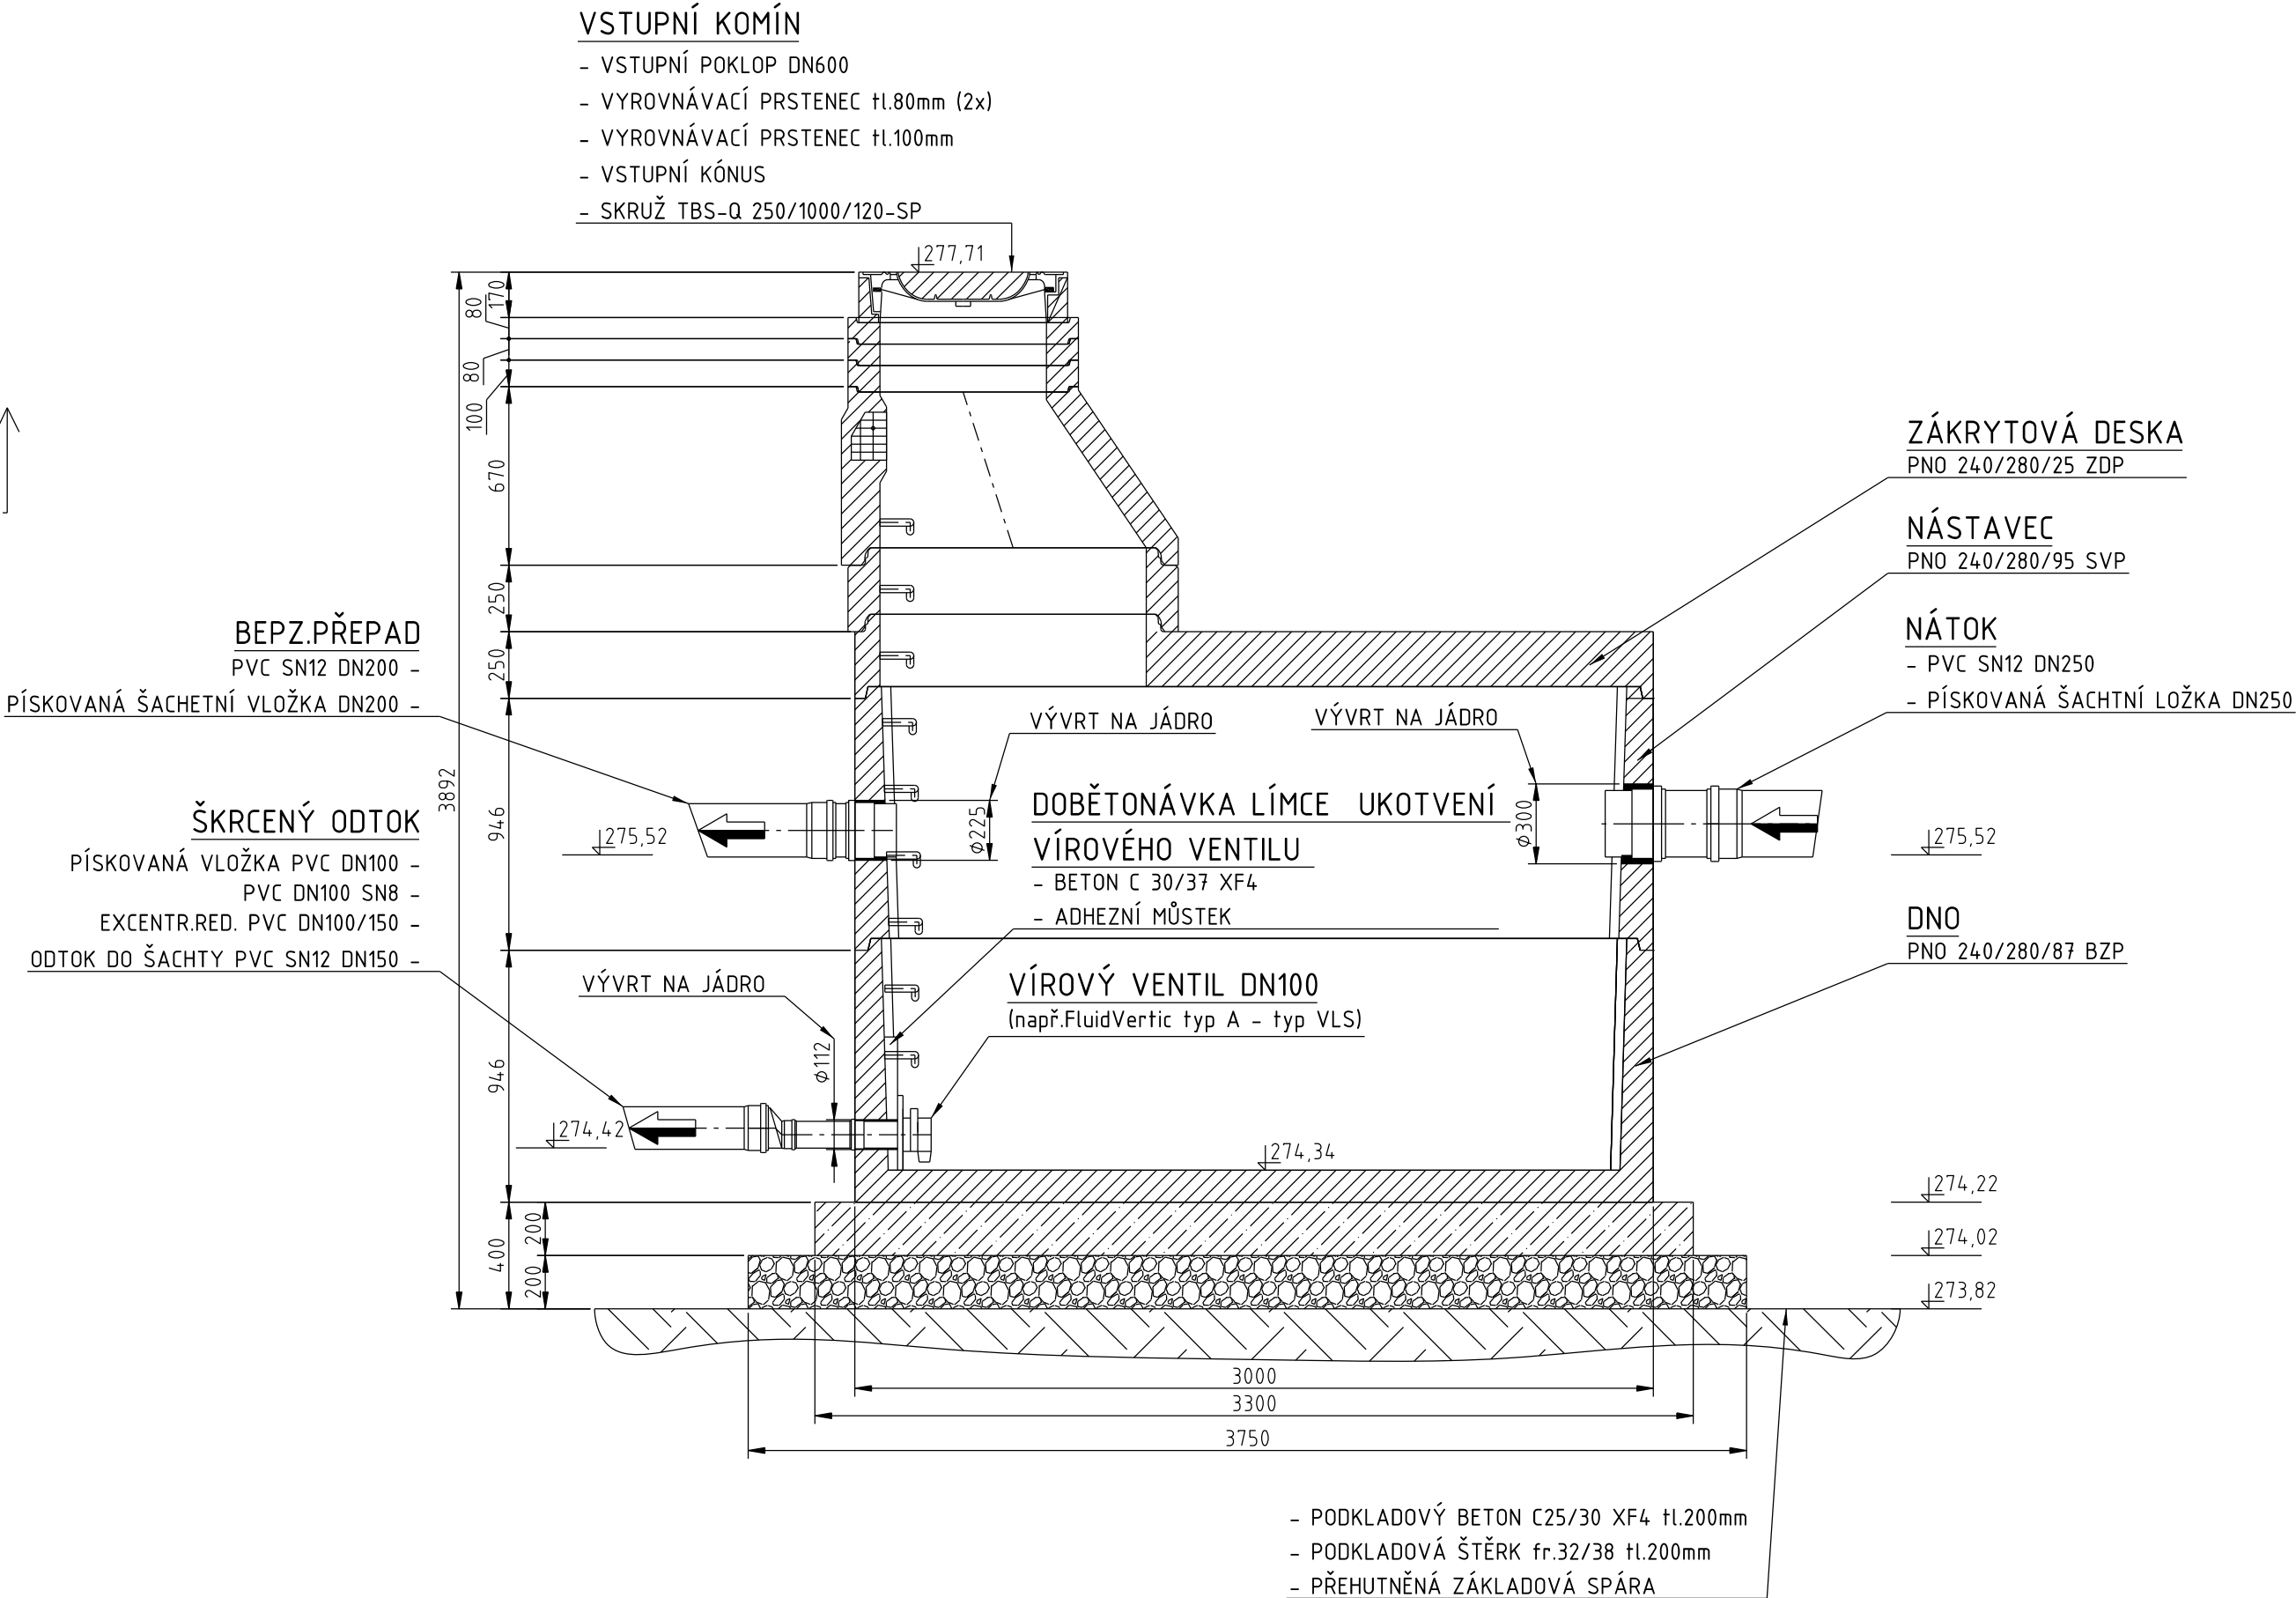

VÝŠKOVÝ SYSTÉM Bpv

INVESTOR	
MĚSTO ČESKÁ LÍPA	
náměstí T. G. Masaryka č. p. 1, 470 36 Česká Lípa	

SO 301 ODVODNĚNÍ KOMUNIKACE A CHODNÍKŮ

GENERÁLNÍ PROJEKTANT		S.A.W. Consulting s.r.o. Praha 2324 407 47 Varnsdorf e-mail: info@sawconsulting.cz
	S.A.W. CONSULTING s.r.o.	
VEDOUcí STŘEDISKA	HLAVNÍ INŽENÝR PROJEKTU	KONTROLOVAL
JAROSLAV ZAVADIL, DIS. <i>Zavadil</i>	ING. FILIP KUČERA <i>Kučera</i>	JAROSLAV ZAVADIL, DIS. <i>Zavadil</i>

STAVBA			PROJEKTANT	
REGENERACE SÍDLIŠTĚ ŠPIČÁK PARKOVIŠTĚ V UL. BARDĚJOVSKÁ ČESKÁ LÍPA				
adresa: Glennova 2710/15, Ústí nad Labem			středisko:	
web: ryve-projekt.cz			e-mail: projekce@ryve-projekt.cz	
VYPRACOVAL	ZODPOVĚDNÝ PROJEKTANT	TECHNICKÁ KONTROLA	INVESTOR	MĚSTO ČESKÁ LÍPA
Ing. Tomáš Rys	Ing. Tomáš Rys	Ing. Roman Veselý	ZAKÁZKOVÉ ČÍSLO	XXX
			DATUM	02/2017
			STUPEŇ	DSP/PDPS
			MĚŘITKO	1:25
PŘÍLOHA			Č. PŘÍLOHY	PARÉ
RETENČNÍ OBJEKT "A"			7.1	