
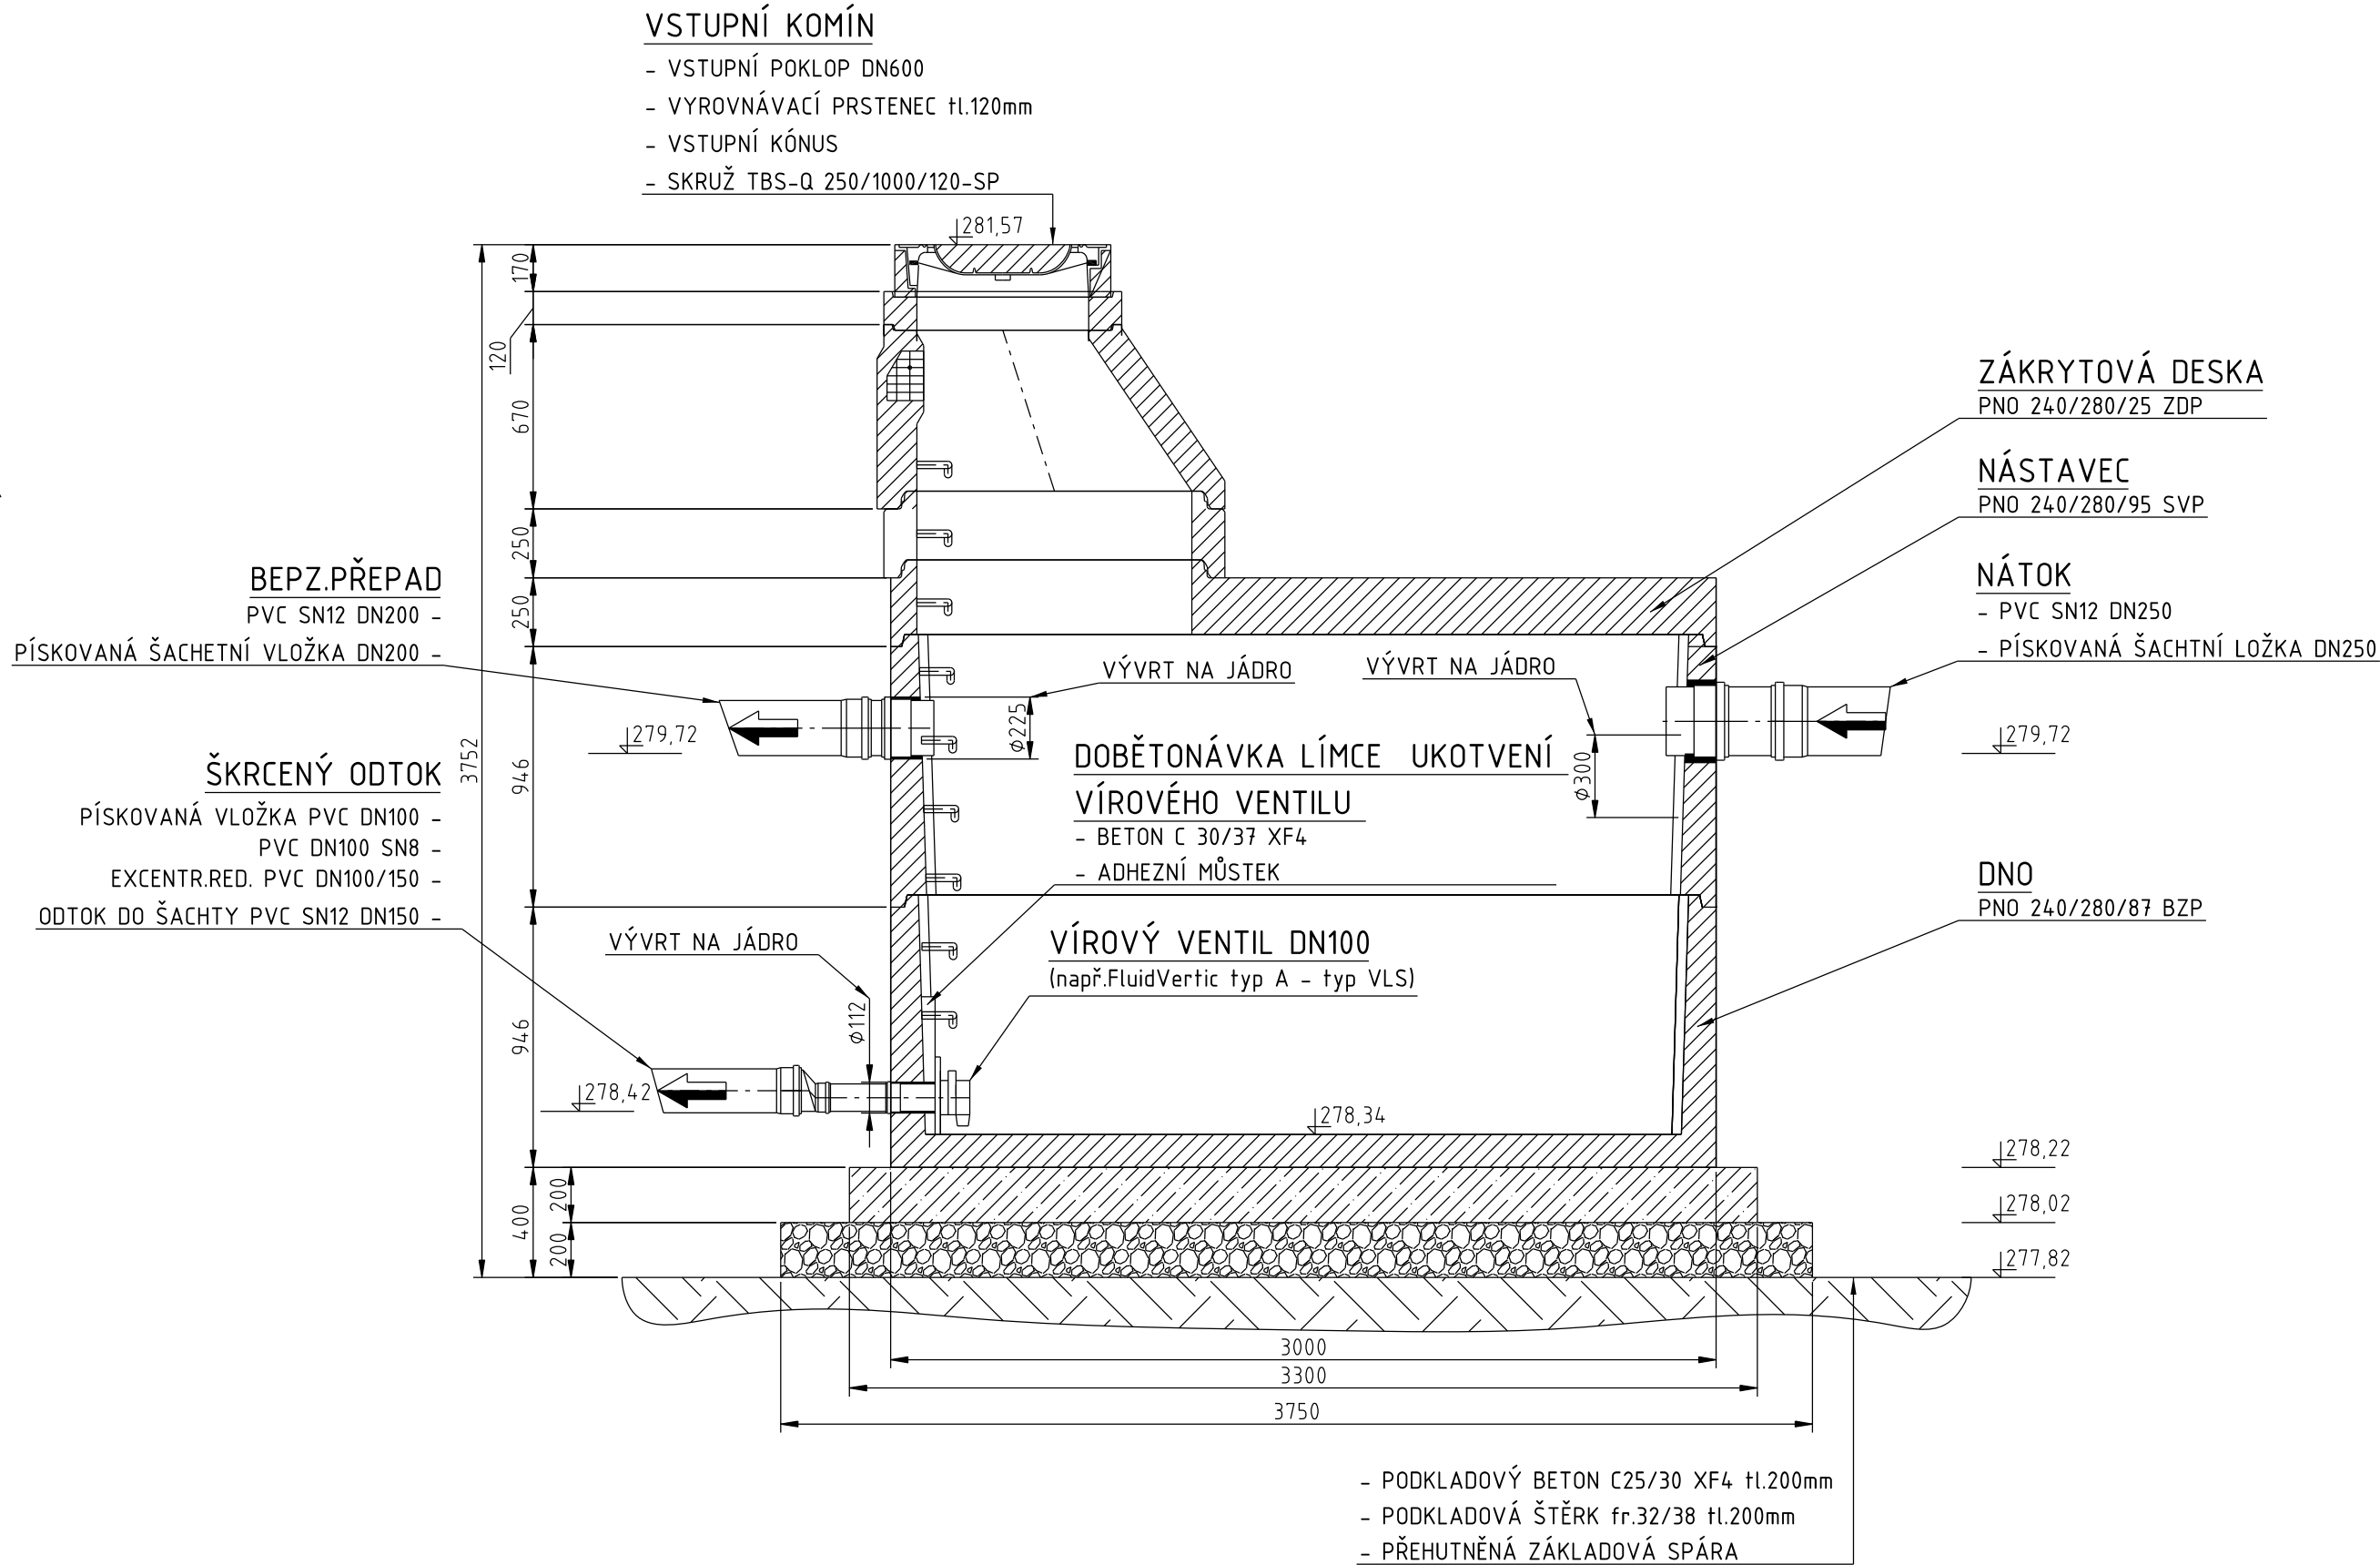


PŮDORYS

ŘEZ "A-A"

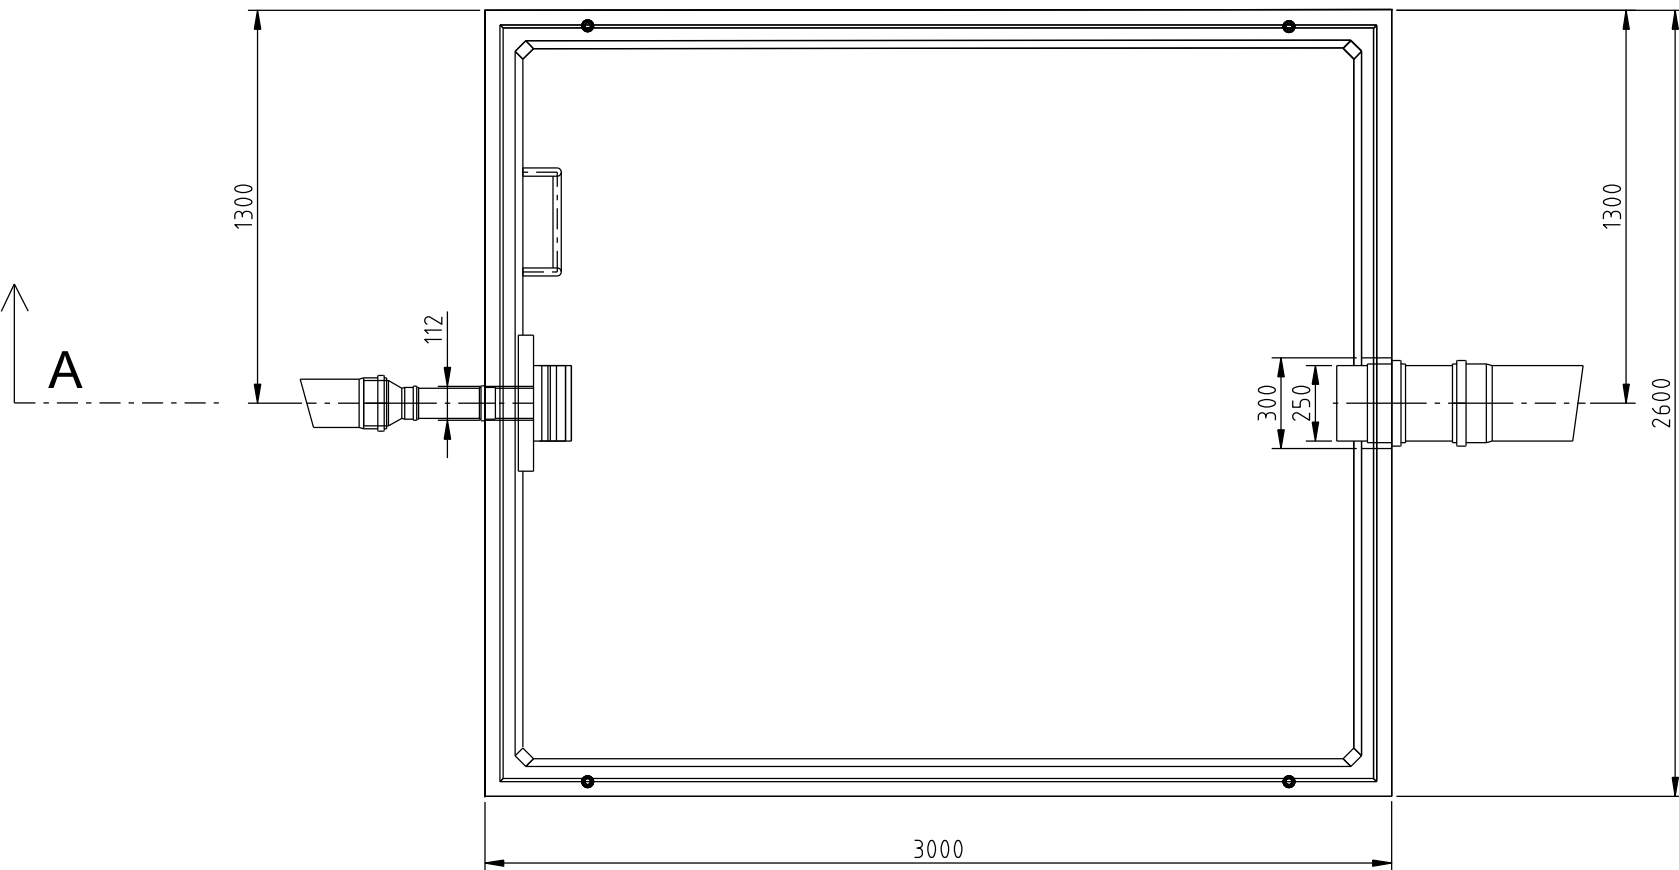

VÝŠKOVÝ SYSTÉM Bpv

INVESTOR

MĚSTO ČESKÁ LÍPA

náměstí T. G. Masaryka č. p. 1, 470 36 Česká Lípa



SO 301 ODVODNĚNÍ KOMUNIKACE A CHODNÍKŮ

GENERÁLNÍ PROJEKTANT



S.A.W. CONSULTING s.r.o.

S.A.W. Consulting s.r.o.
Praha 2324
407 47 Varnsdorf
e-mail: info@sawconsulting.cz

VEDOUcí STŘEDISKA

JAROSLAV ZAVADIL, DIS.

HLAVNÍ INŽENÝR PROJEKTU

ING. FILIP KUČERA

KONTROLOVAL

JAROSLAV ZAVADIL, DIS.

STAVBA

REGENERACE SÍDLIŠTĚ ŠPIČÁK
PARKOVIŠTĚ V UL. BARDĚJOVSKÁ
ČESKÁ LÍPA

PROJEKTANT

RYVE PROJEKT

adresa: Glennova 2710/15, Ústí nad Labem

středisko:

web: ryve-projekt.cz e-mail: projekce@ryve-projekt.cz

VYPRACOVAL

Ing. Tomáš Rys

ZODPOVĚDNÝ PROJEKTANT

Ing. Tomáš Rys

TECHNICKÁ KONTROLA

Ing. Roman Veselý

INVESTOR

MĚSTO ČESKÁ LÍPA

ZAKÁZKOVÉ ČÍSLO

DATUM

STUPEŇ

MĚŘÍTKO

Č. PŘÍLOHY

RETENČNÍ OBJEKT "C"

PARE