SITUACE
M 1:500

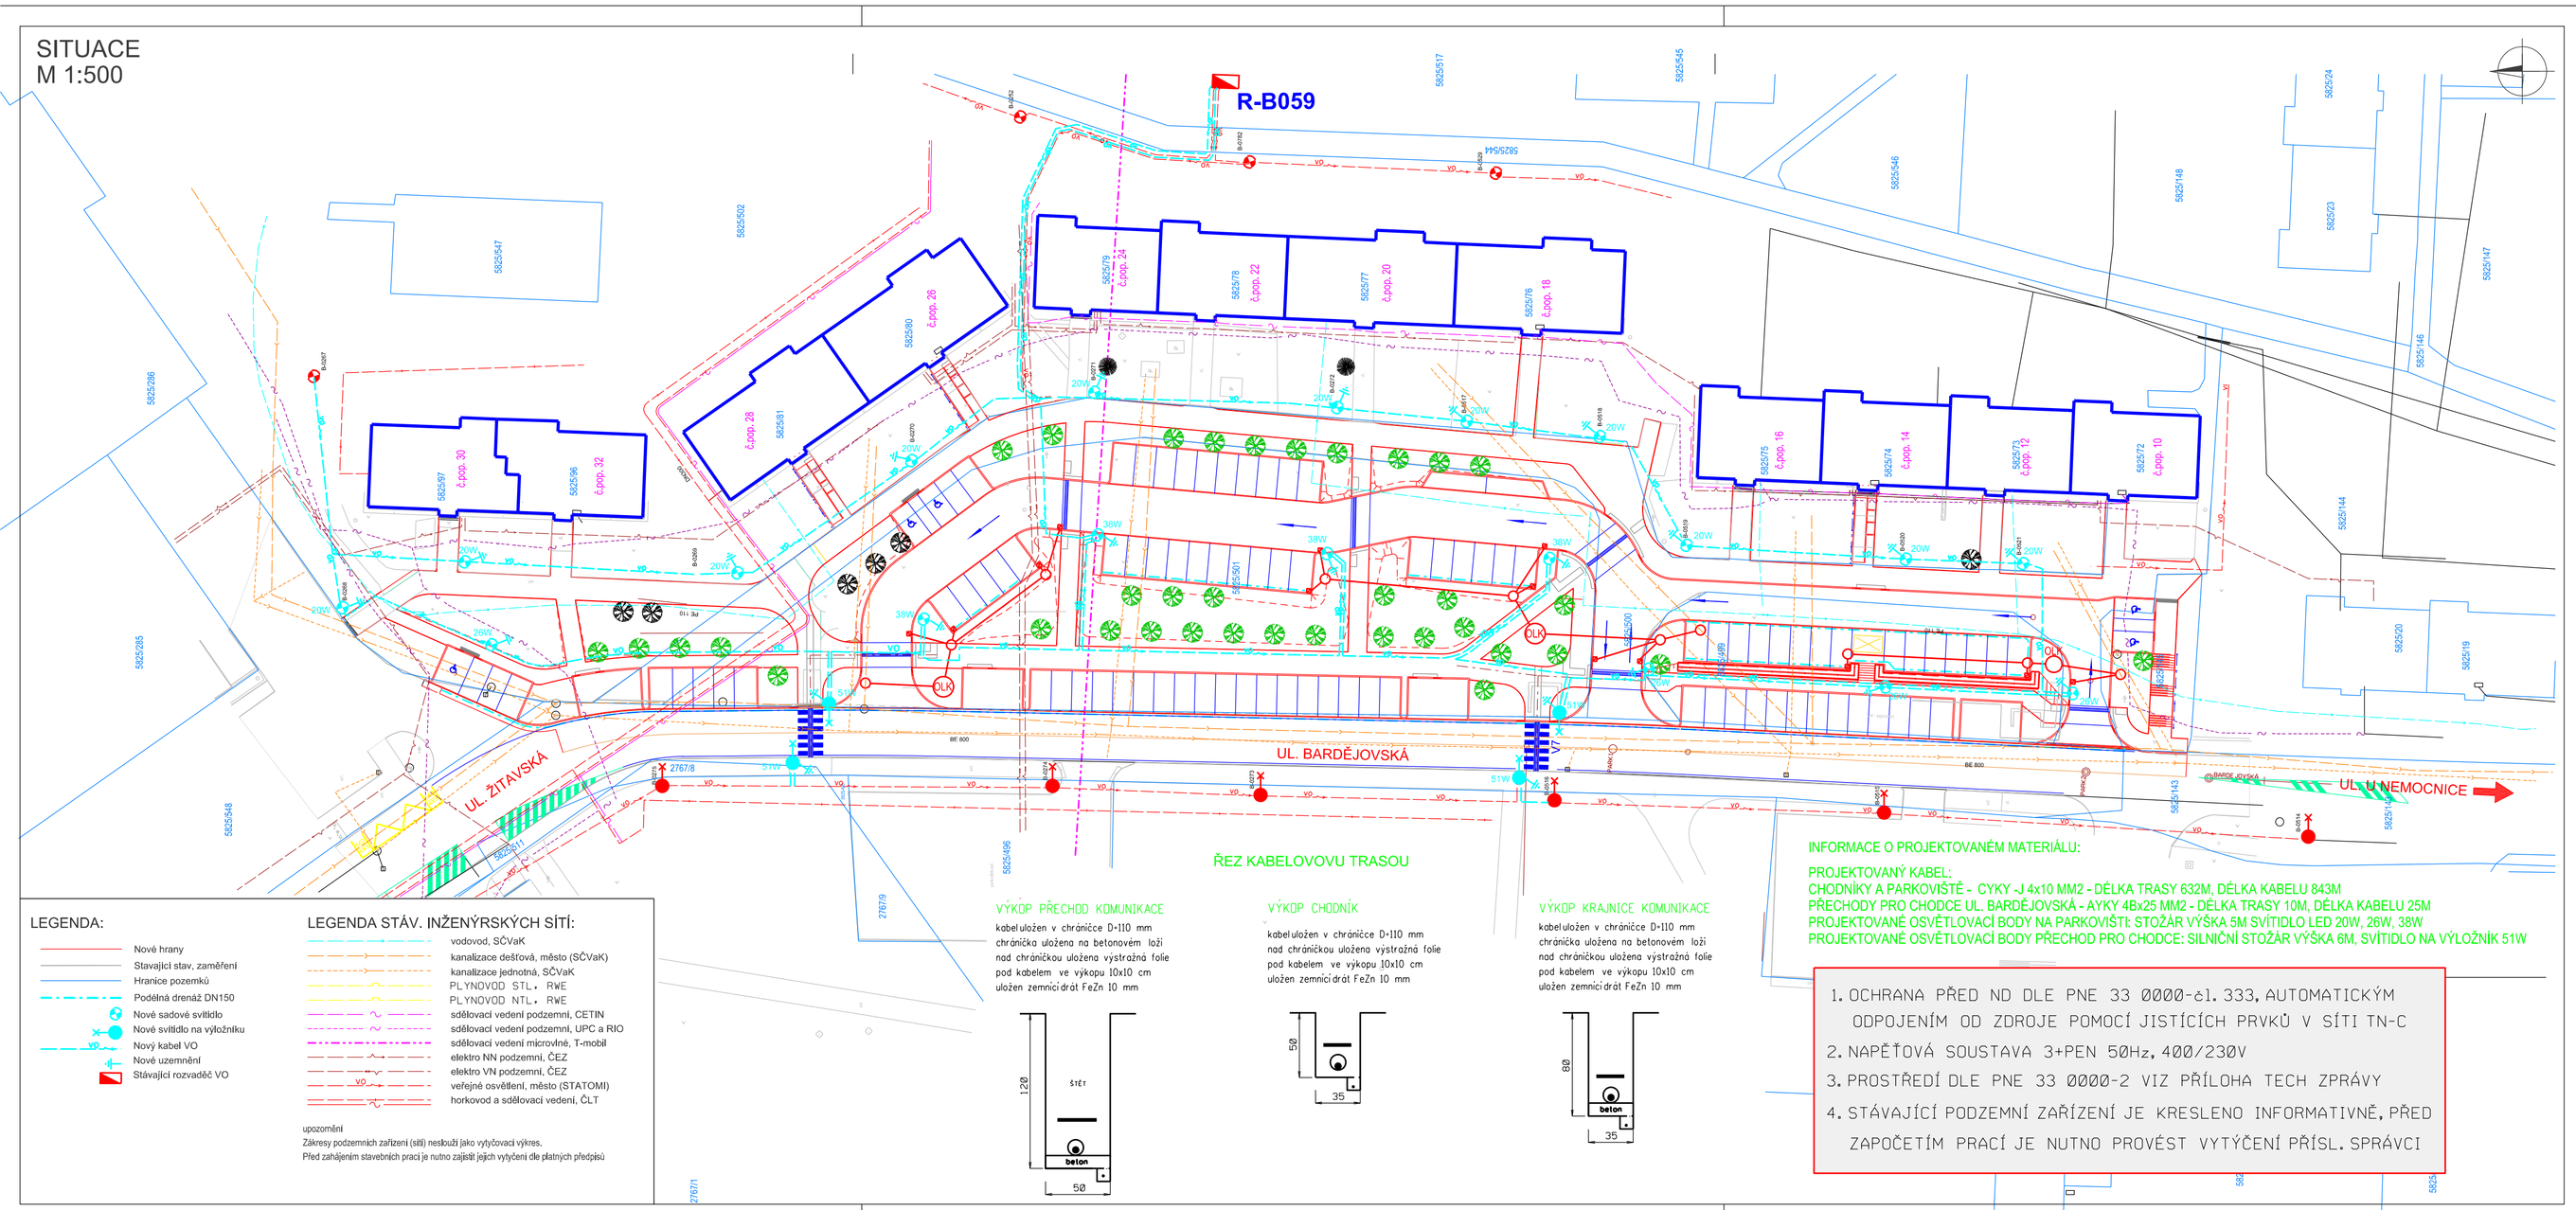

LEGENDA:

- Nové hrany
- Stávající stav, zaměření
- Hranice pozemků
- Podélná drenáž DN150
- Nové sadové svítidlo
- Nové svítidlo na výložníku
- Nový kabel VO
- Nové uzemnění
- Stávající rozvaděč VO

LEGENDA STÁV. INŽENÝRSKÝCH SÍTÍ:

- vodovod, SčVaK
- kanalizace dešťová, město (SčVaK)
- kanalizace jednotná, SčVaK
- PLYNOVOD STL, RWE
- PLYNOVOD NTL, RWE
- sdělovací vedení podzemní, CETIN
- sdělovací vedení podzemní, UPC a RIO
- sdělovací vedení mikrotrlné, T-mobil
- elektro NN podzemní, ČEZ
- elektro VN podzemní, ČEZ
- veřejné osvětlení, město (STATOMI)
- horkovod a sdělovací vedení, ČLT

upozornění
Zákresy podzemních zařízení (sítí) neslouží jako vytyčovací výkres.
Před zahájením stavebních prací je nutno zajistit jejich vytýčení dle platných předpisů.

INFORMACE O PROJEKTOVANÉM MATERIÁLU:

PROJEKTOVANÝ KABEL:
CHODNÍKY A PARKOVIŠTĚ - CYKY-J 4x10 MM2 - DÉLKA TRASY 632M, DÉLKA KABELU 843M
PŘECHODY PRO CHODCE UL. BARDĚJOVSKÁ - AYKY 4Bx25 MM2 - DÉLKA TRASY 10M, DÉLKA KABELU 25M
PROJEKTOVANÉ OSVĚTLOVACÍ BODY NA PARKOVIŠTI: STOŽÁR VÝŠKA 6M SVÍTIDLO LED 20W, 26W, 38W
PROJEKTOVANÉ OSVĚTLOVACÍ BODY PŘECHOD PRO CHODCE: SILNIČNÍ STOŽÁR VÝŠKA 6M, SVÍTIDLO NA VÝLOŽNÍK 51W

1. OCHRANA PŘED ND DLE PNE 33 0000-čl. 333, AUTOMATICKÝM ODPOJENÍM OD ZDROJE POMOCÍ JISTÍCÍCH PRVKŮ V SÍTI TN-C
2. NAPĚŤOVÁ SOUSTAVA 3+PEN 50Hz, 400/230V
3. PROSTŘEDÍ DLE PNE 33 0000-2 VIZ PŘÍLOHA TECH ZPRÁVY
4. STÁVAJÍCÍ PODZEMNÍ ZAŘÍZENÍ JE KRESLENO INFORMATIVNĚ, PŘED ZAPOČETÍM PRACÍ JE NUTNO PROVÉST VYTÝČENÍ PŘÍSL. SPRÁVCI

INVESTOR

MĚSTO ČESKÁ LÍPA
náměstí T. G. Masaryka č. p. 1, 470 36 Česká Lípa

SO 401 VEŘEJNÉ OSVĚTLENÍ

STAVBA

REGENERACE SÍDLIŠTĚ ŠPIČÁK PARKOVIŠTĚ V UL. BARDĚJOVSKÁ ČESKÁ LÍPA

S.A.W. CONSULTING s.r.o.
Prašná 2324, 407 47 Varnsdorf
středisko UL: Masarykova 633/318, 400 01 Ústí n. L.
web: www.sawconsulting.cz | e-mail: info@sawconsulting.cz

VYPRACOVAL	ZODPOVĚDNÝ PROJEKTANT	TECHNICKÁ KONTROLA		
LUDĚK KAREŠ	LUDĚK KAREŠ	JAROSLAV ZAVADIL, DiS.	INVESTOR	MĚSTO ČESKÁ LÍPA
			ZAKÁZKOVÉ ČÍSLO	2016-007
		Zavadil	DATUM	04/2016
			STUPEŇ	DÚR
			MĚŘÍTKO	1:500

PŘÍLOHA
VÝKRES S PROJEKTOVANÝM ZAŘÍZENÍM

Č. PŘÍLOHY: 2

PARÉ