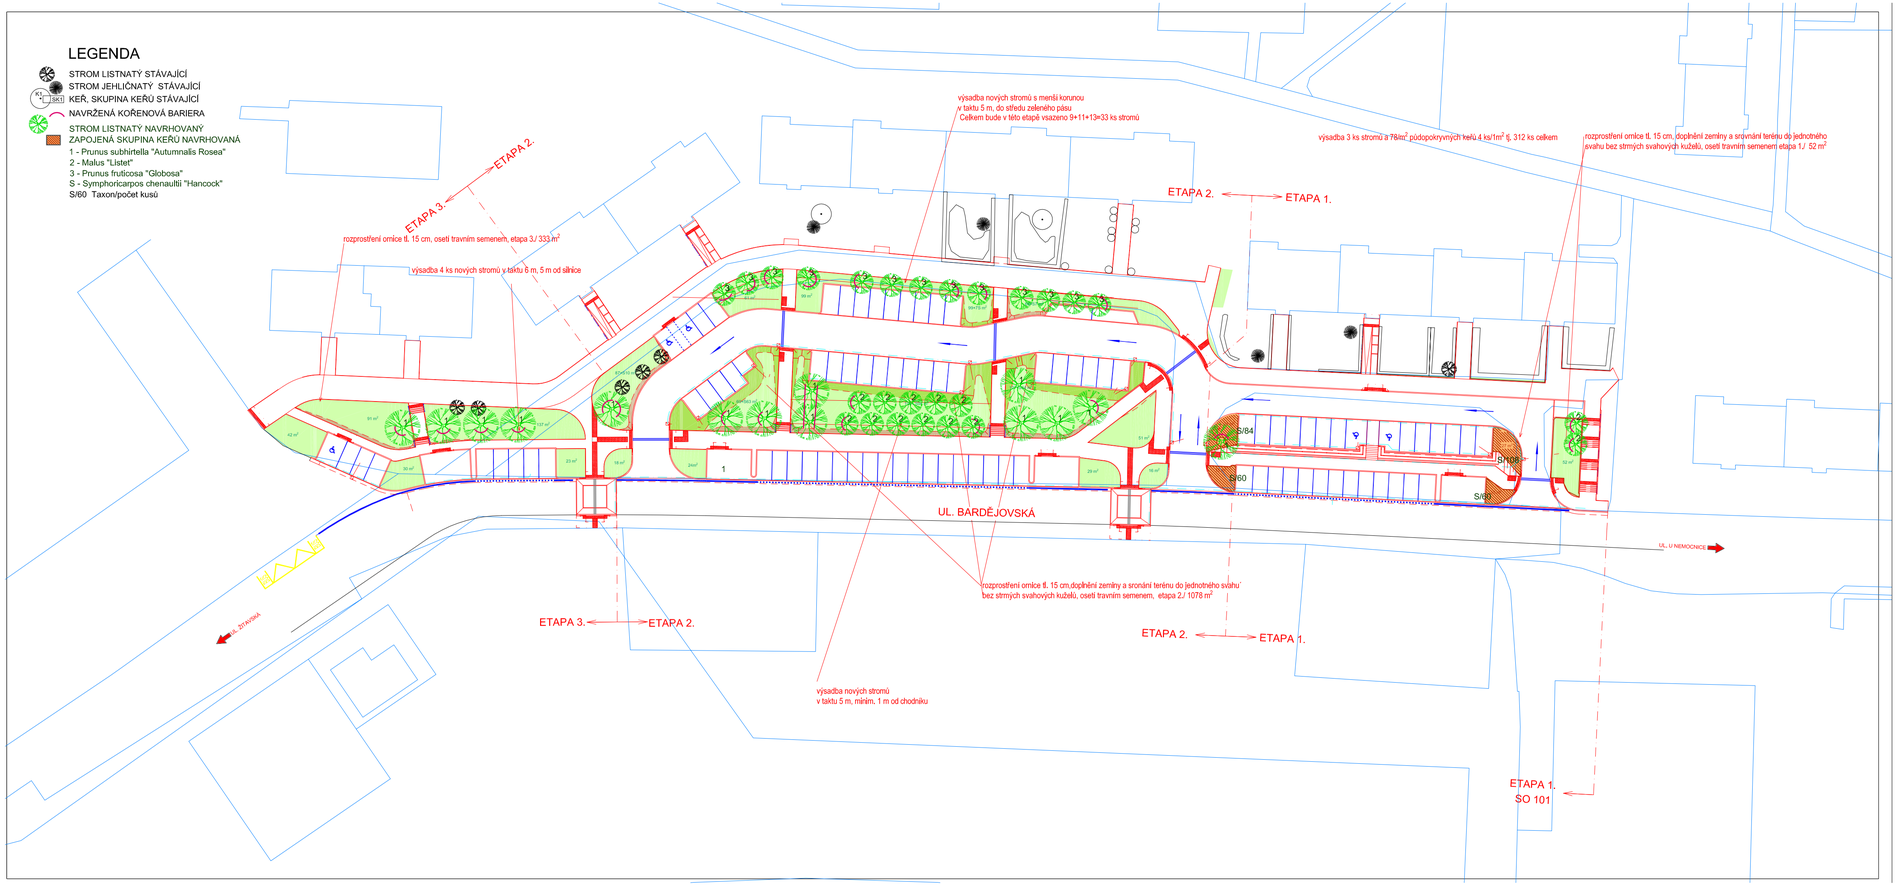

SOUŘADNICOVÝ SYSTÉM S-JTSK
VÝŠKOVÝ SYSTÉM Bpv

INVESTOR

MĚSTO ČESKÁ LÍPA
náměstí T. G. Masaryka č. p. 1, 470 36 Česká Lípa

SO 801 TERÉNNÍ A SADOVÉ ÚPRAVY

GENERÁLNÍ PROJEKTANT
S.A.W. CONSULTING s.r.o.
S.A.W. Consulting s.r.o
Prašná 2324
407 47 Varnsdorf
e-mail: info@sawconsulting.cz

VEDOUCÍ STŘEDISKA	HLAVNÍ INŽENÝR PROJEKTU	KONTROLOVAL
JAROSLAV ZAVADIL, DiS.	ING. FILIP KUČERA	JAROSLAV ZAVADIL, DiS.

STAVBA

REGENERACE SÍDLIŠTĚ ŠPIČÁK PARKOVIŠTĚ V UL. BARDĚJOVSKÁ ČESKÁ LÍPA

RAKOS
adresa: Hlavní 279/7, 353 01 Mariánské Lázně
středisko: Mariánské Lázně
GSM: +420 775 606 326
e-mail: tomasrakos@gmail.com

VYPRACOVAL	ZODPOVĚDNÝ PROJEKTANT	TECHNICKÁ KONTROLA		
ING. TOMÁŠ RÁKOS	ING. TOMÁŠ RÁKOS	ING. FILIP KUČERA	INVESTOR	MĚSTO ČESKÁ LÍPA
			ZAKÁZKOVÉ ČÍSLO	2016-007
			DATUM	04/2017
			STUPEŇ	DSP/PDPS
			MĚŘÍTKO	1:500

PŘÍLOHA
SITUACE - TERÉNNÍ A SADOVÉ ÚPRAVY

Č. PŘÍLOHY: 2

PARÉ