SITUACE STAVBY - ETAPA 2.
M 1:250

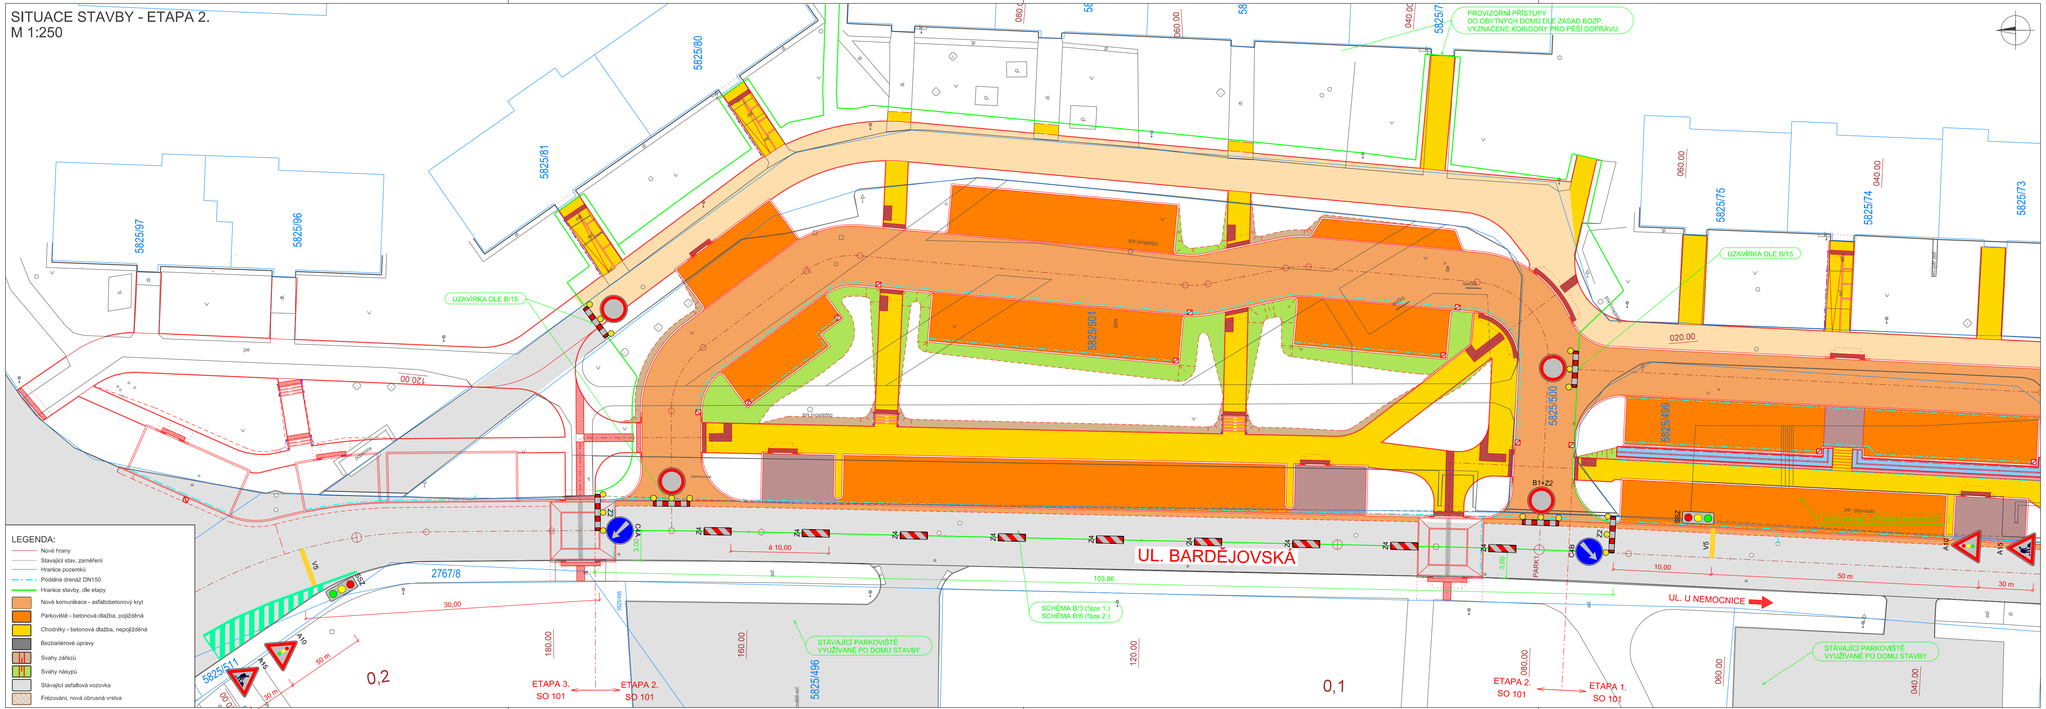

LEGENDA:
- Nové hrany
- Stavající stav, zaměření
- Hranice pozemků
- Podélná drenáž DN150
- Hranice stavby, dle etapy
- Nové komunikace - asfaltobetonový kryt
- Parkoviště - betonová dlažba, pojížděná
- Chodníky - betonová dlažba, nepojížděná
- Bezbariérové úpravy
- Svahy zářezů
- Svahy násypů
- Stávající asfaltová vozovka
- Frézování, nová obrusná vrstva

SOUŘADNICOVÝ SYSTÉM S-JTSK
VÝŠKOVÝ SYSTÉM Bpv

INVESTOR

MĚSTO ČESKÁ LÍPA
náměstí T. G. Masaryka č. p. 1, 470 36 Česká Lípa

SO 901 DOPRAVNĚ INŽENÝRSKÉ OPATŘENÍ

STAVBA

REGENERACE SÍDLIŠTĚ ŠPIČÁK
PARKOVIŠTĚ V UL. BARDĚJOVSKÁ
ČESKÁ LÍPA

S.A.W. CONSULTING s.r.o.
Pražná 2324, 407 47 Varnsdorf
sídlo/sídlo UL. Masarykova 633/318, 400 01 Ústí n. L.
web: www.sawconsulting.cz e-mail:info@sawconsulting.cz

VYPRACOVAL	ZODPOVĚDNÝ PROJEKTANT	TECHNICKÁ KONTROLA		
ING. FILIP KUČERA	ING. FILIP KUČERA	JAROSLAV ZAVADIL, DiS.	INVESTOR	MĚSTO ČESKÁ LÍPA
			ZAKÁZKOVÉ ČÍSLO	2016-007
			DATUM	02/2017
			STUPEŇ	DSP/PDPS
			MĚŘÍTKO	1:250
PŘÍLOHA	SITUACE STAVBY - ETAPA 2.		Č. PŘÍLOHY	PARÉ
			2.2	