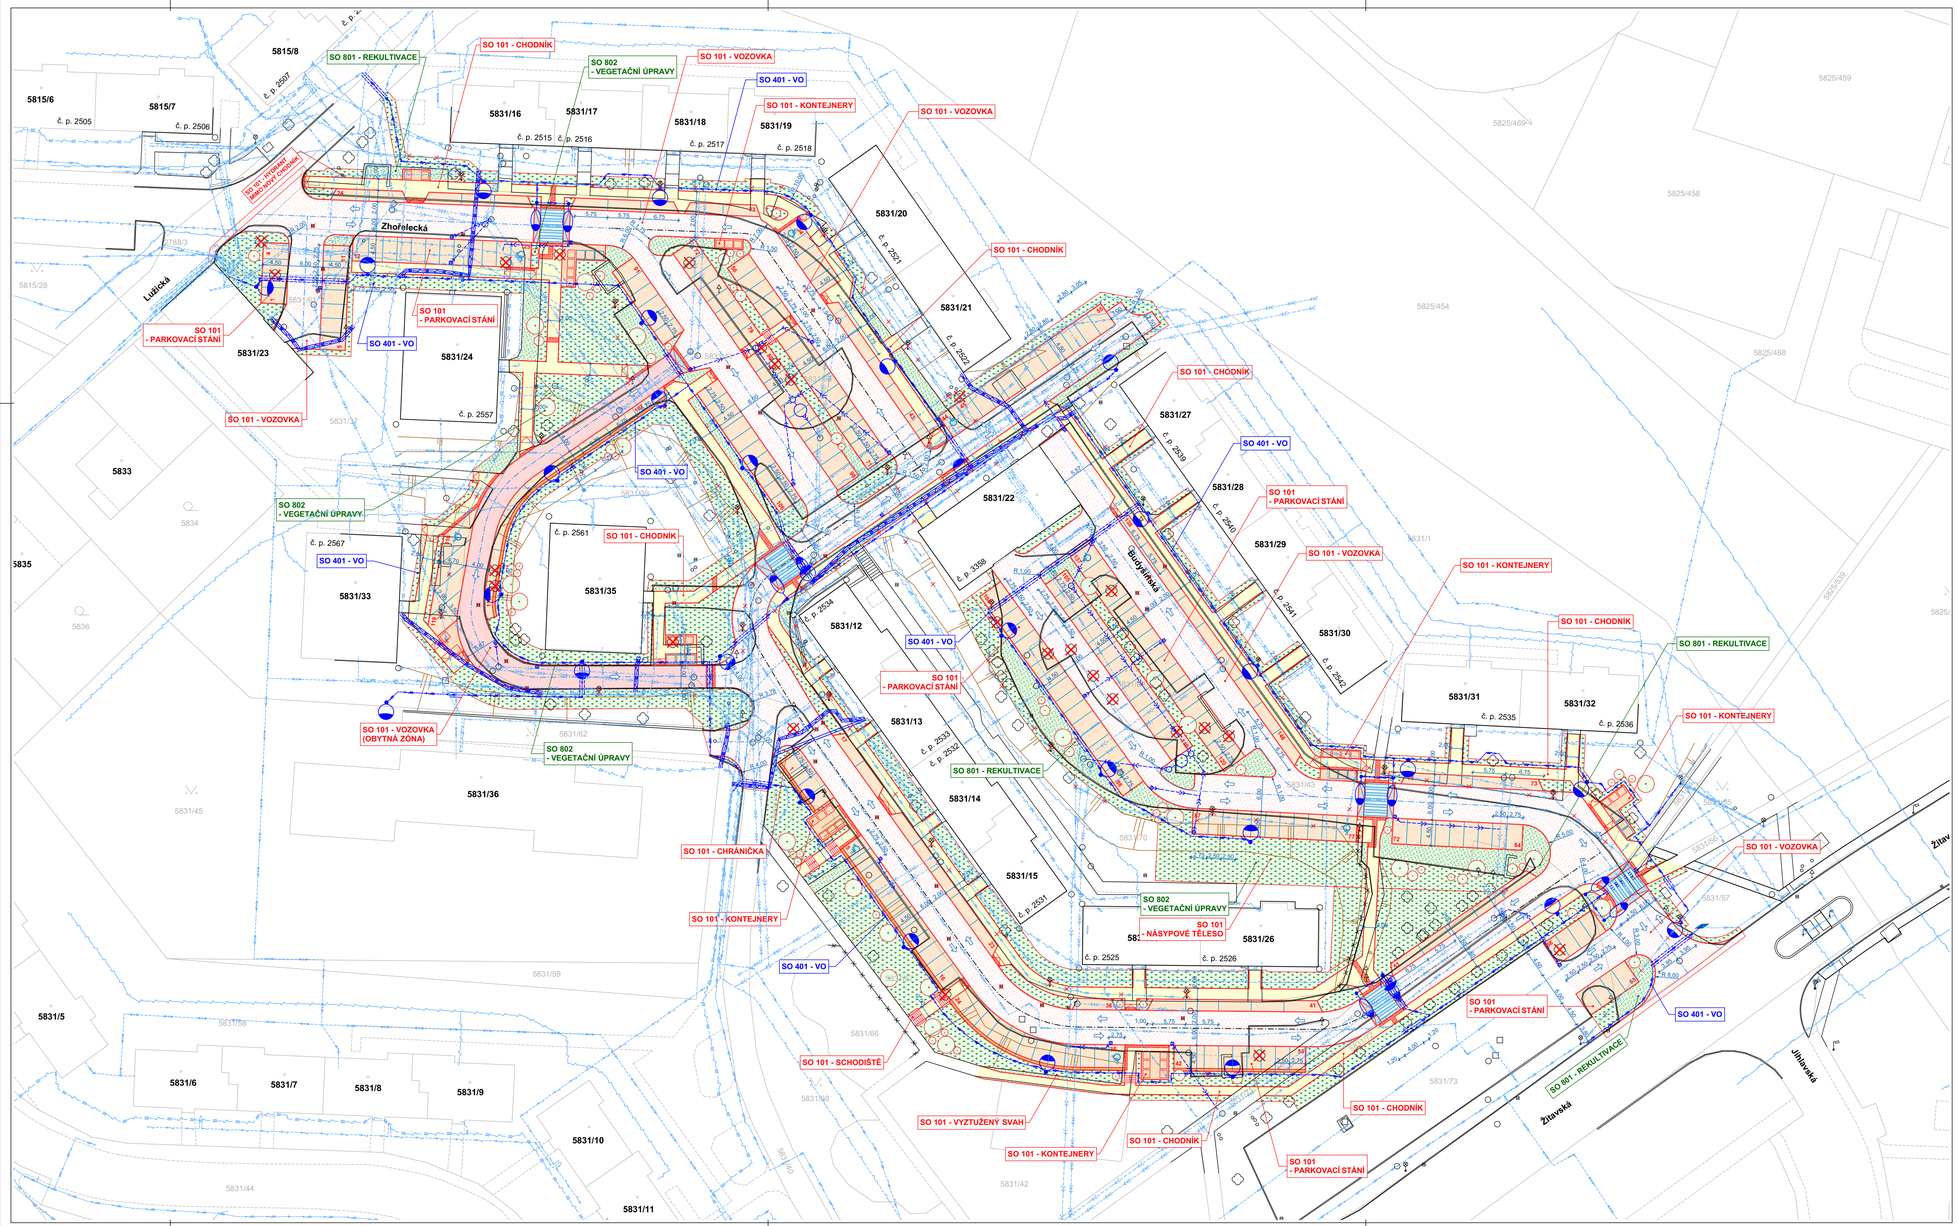

Legenda obrysy, hranice:

- 12345 — Zákres dle katastrální mapy
- Slučky parcel
- Stávající polohopis
- Stávající budovy
- Navrhovaný polohopis

Legenda inženýrských sítí:

- SČVK - jednotná kanalizace
- SČVK - vodovod
- Nové vodovodní šoupě
- Město - dešťová kanalizace
- Nová dešťová kanalizace
- RWE - NTL
- RWE - STL
- ČEZ - NN
- ČEZ - VN
- SEK - Cetin
- SEK - Cetin - uloženo do dělené chraničky
- Rezervní chránička
- Rio Media - optický kabel
- Satomi - veřejné osvětlení
- Rušená kabelíž VO
- Nové kabelové rozvody VO
- ČEZ ICT - metalické vedení
- UPC - optické kabely
- ČLT - horkovod
- ČLT - teplovod

Legenda ploch:

- ***VOZOVKA*** - povrch ACO
- ***VOZOVKA*** - povrch zámková dlažba
- ***PŘÍČNÉ PRAHY*** - povrch zámková dlažba
- ***PARKOVACÍ STÁNÍ*** - povrch zámková dlažba
- ***PARKOVACÍ STÁNÍ*** - zatravňovací dlažba
- ***CHODNÍKY*** - povrch zámková dlažba
- ***HMATOVÉ ÚPRAVY*** - reliéfní dlažba
- ***KONTEJNEROVÁ STÁNÍ*** - povrch zámková dlažba
- ***VEGETAČNÍ ÚPRAVY*** - rozprostření ornice, osetí
- ***REKULTIVACE*** - dosypání, ornice, osetí

Legenda kultur:

- Zachované stromy/keře
- Kácení
- Náhradní výsadba

Seznam stavebních objektů stavby:

OBJEKTY ŘADY 000
SO 001 KÁCENÍ
OBJEKTY ŘADY 100
SO 101 ZPEVNĚNÉ PLOCHY
SO 181 DOPRAVNÍ ZNAČENÍ
SO 191 DIO
OBJEKTY ŘADY 300
SO 301 ODVODNĚNÍ ZPEVNĚNÝCH PLOCH
OBJEKTY ŘADY 400
SO 401 VEŘEJNÉ OSVĚTLENÍ
OBJEKTY ŘADY 800
SO 801 REKULTIVACE
SO 802 VEGETAČNÍ ÚPRAVY

Legenda značek:

- Stávající dopravní značení
- Revizní šachty, poklopy - výšková rektifikace
- Stávající uliční vpusti - ponechané
- Uliční vpusti - rušené
- Nové uliční vpusti
- Stožáry veřejného osvětlení - zachované
- Stožáry veřejného osvětlení - zrušené
- Nové stožáry VO - osvětlení zp. ploch
- Nové stožáry VO - osvětlení přechodů

Poznámky:

- Veškeré rozměry ověřit na místě!!
- Jakékoli nesrovnalosti konzultovat s projektantem!!
- Zákres inženýrských sítí je pouze orientační, před zahájením stavby je potřeba sítě vytýčit a ověřit sondami!!

S, Z, V, J

- SOUŘADNICOVÝ SYSTÉM: **JTSK**
- VÝŠKOVÝ SYSTÉM: **B. p. v.**

Investor:
Česká Lípa – město mého srdce
MĚSTO ČESKÁ LÍPA
náměstí T. G. Masaryka 1
470 36 Česká Lípa

Odpovědný projektant	Vypracoval	Kontroloval
Ing. Bohumil Rachůnek	Josef Gabrhel	

KAP atelier
KAP ATELIER s.r.o.
Novodvorská 1010/14, 142 00 Praha 4
tel.: +420 241 400 056
website: www.kapatelier.cz

stavba:
Regenerace sídliště Špičák - parkoviště v ul. Zhořelecká a Budyšínská, Česká Lípa - PD

část PD: *B. SOUHRNNÉ ŘEŠENÍ STAVBY*

obsah:
Koordinační situace stavby

formát	10 x A4
číslo zakázky	16101
stupeň dokumentace	DSP + PDPS
datum	04 / 2017
měřítko	1:500
číslo výkresu:	výtisk číslo:
B. B.2	

název dig.souboru:	datum revize:	číslo revize: