


Poznámky:
- Provedení hmatových úprav musí odpovídat vyhl. 398/2009 Sb.
- Varovné pásy na vjezdu do OZ budou provedeny z dlažby tl. 80 mm
- **PROVEDENÍ HMATOVÝCH ÚPRAV NA VSTUPU A VJEZDU DO OZ BUDE NA MÍSTĚ, PŘED SAMOTNÝM PROVEDENÍM, KONZULTOVÁNO S DOPRAVNÍM INSPEKTORÁTEM (Bc. Jan Gallo) O ČEMŽ BUDE PROVEDEN ZÁPIS DO STAVEBNÍHO DENÍKU!!**

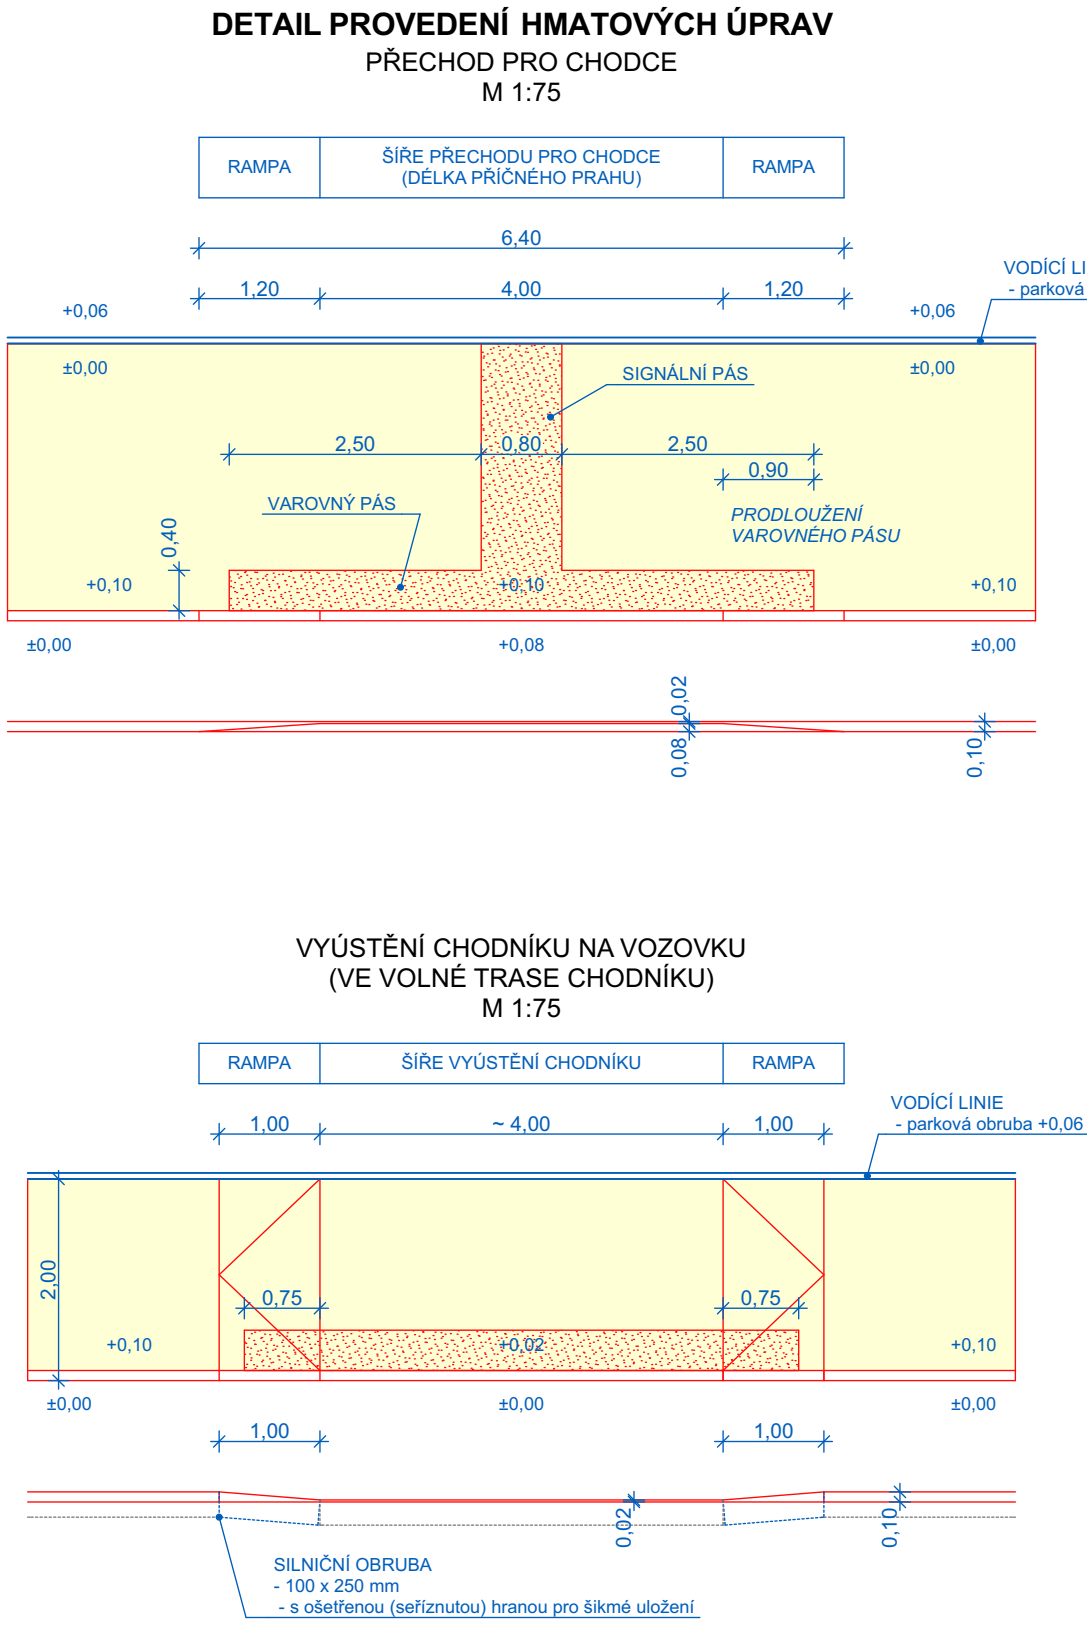

- Legenda: obrysy, hranice:**
- 1234/5 Zářez dle katastrální mapy
 - Slučky parcel
 - Stávající budovy
 - Navrhovaný polohopis
 - Vodící linie
 - parková obruba 60 x 200 mm
 - výška nášlapu min. 60 mm
 - Snižená silniční obruba
 - silniční obruba 100 x 250 mm
 - výška nášlapu 20 mm
- Legenda: plochy:**
- HMATOVÉ ÚPRAVY**
 - reliéfní dlažba

- SOUŘADNICOVÝ SYSTÉM: JTSK
- VÝŠKOVÝ SYSTÉM: B. p. v.

Investor:		MĚSTO ČESKÁ LÍPA náměstí T. G. Masaryka 1 470 36 Česká Lípa	
Odpovědný projektant	Ing. Bohumil Rachůnek	Vypracoval	Josef Gabriel
Kontrola		Kontrola	
stavba:		formát	
Regenerace sídliště Špičák - parkoviště v ul. Zhořelecká a Budyšínská, Česká Lípa - PD		10 x A4	
číslo zakázky		16101	
stupeň dokumentace		DSP + PDPS	
datum		04 / 2017	
část PD: B. SOUHRNNÉ ŘEŠENÍ STAVBY		měřítko	
obsah: Bezbariérové užívání		1:500	
název díl.souboru:		výřez číslo:	
datum revize:		výřez číslo:	
číslo revize:		výřez číslo:	