




PODÉLNÝ PROFIL KOMUNIKACE - VĚTEV KOM V

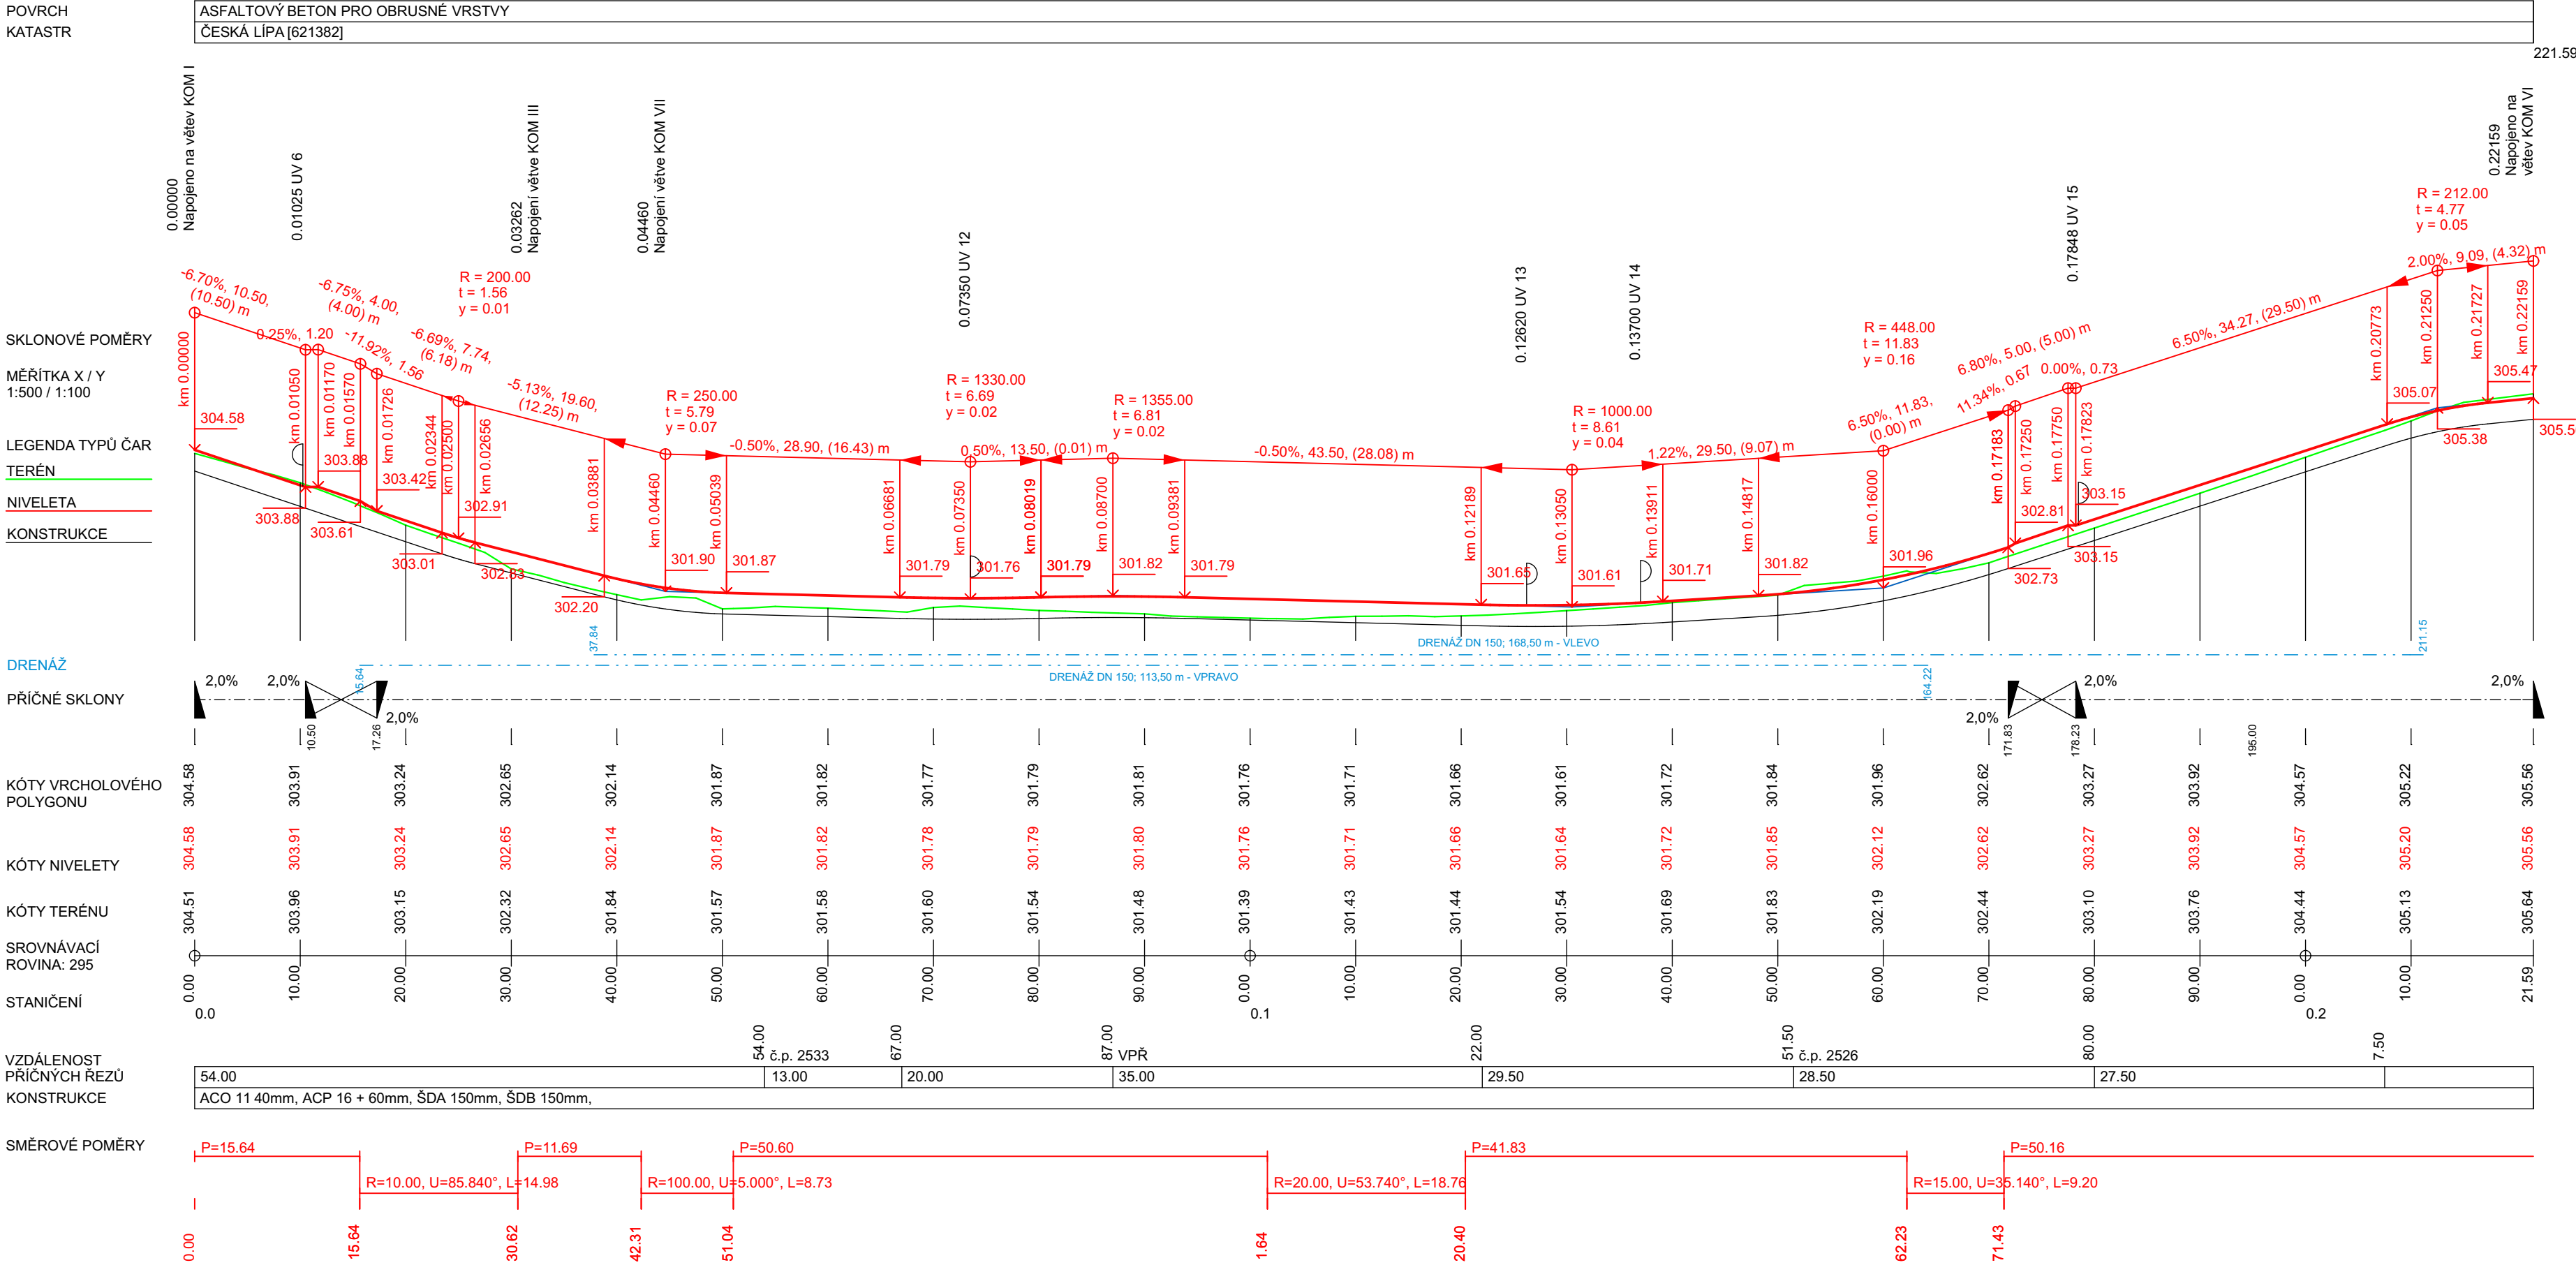

PODÉLNÝ PROFIL KOMUNIKACE - VĚTEV KOM VI

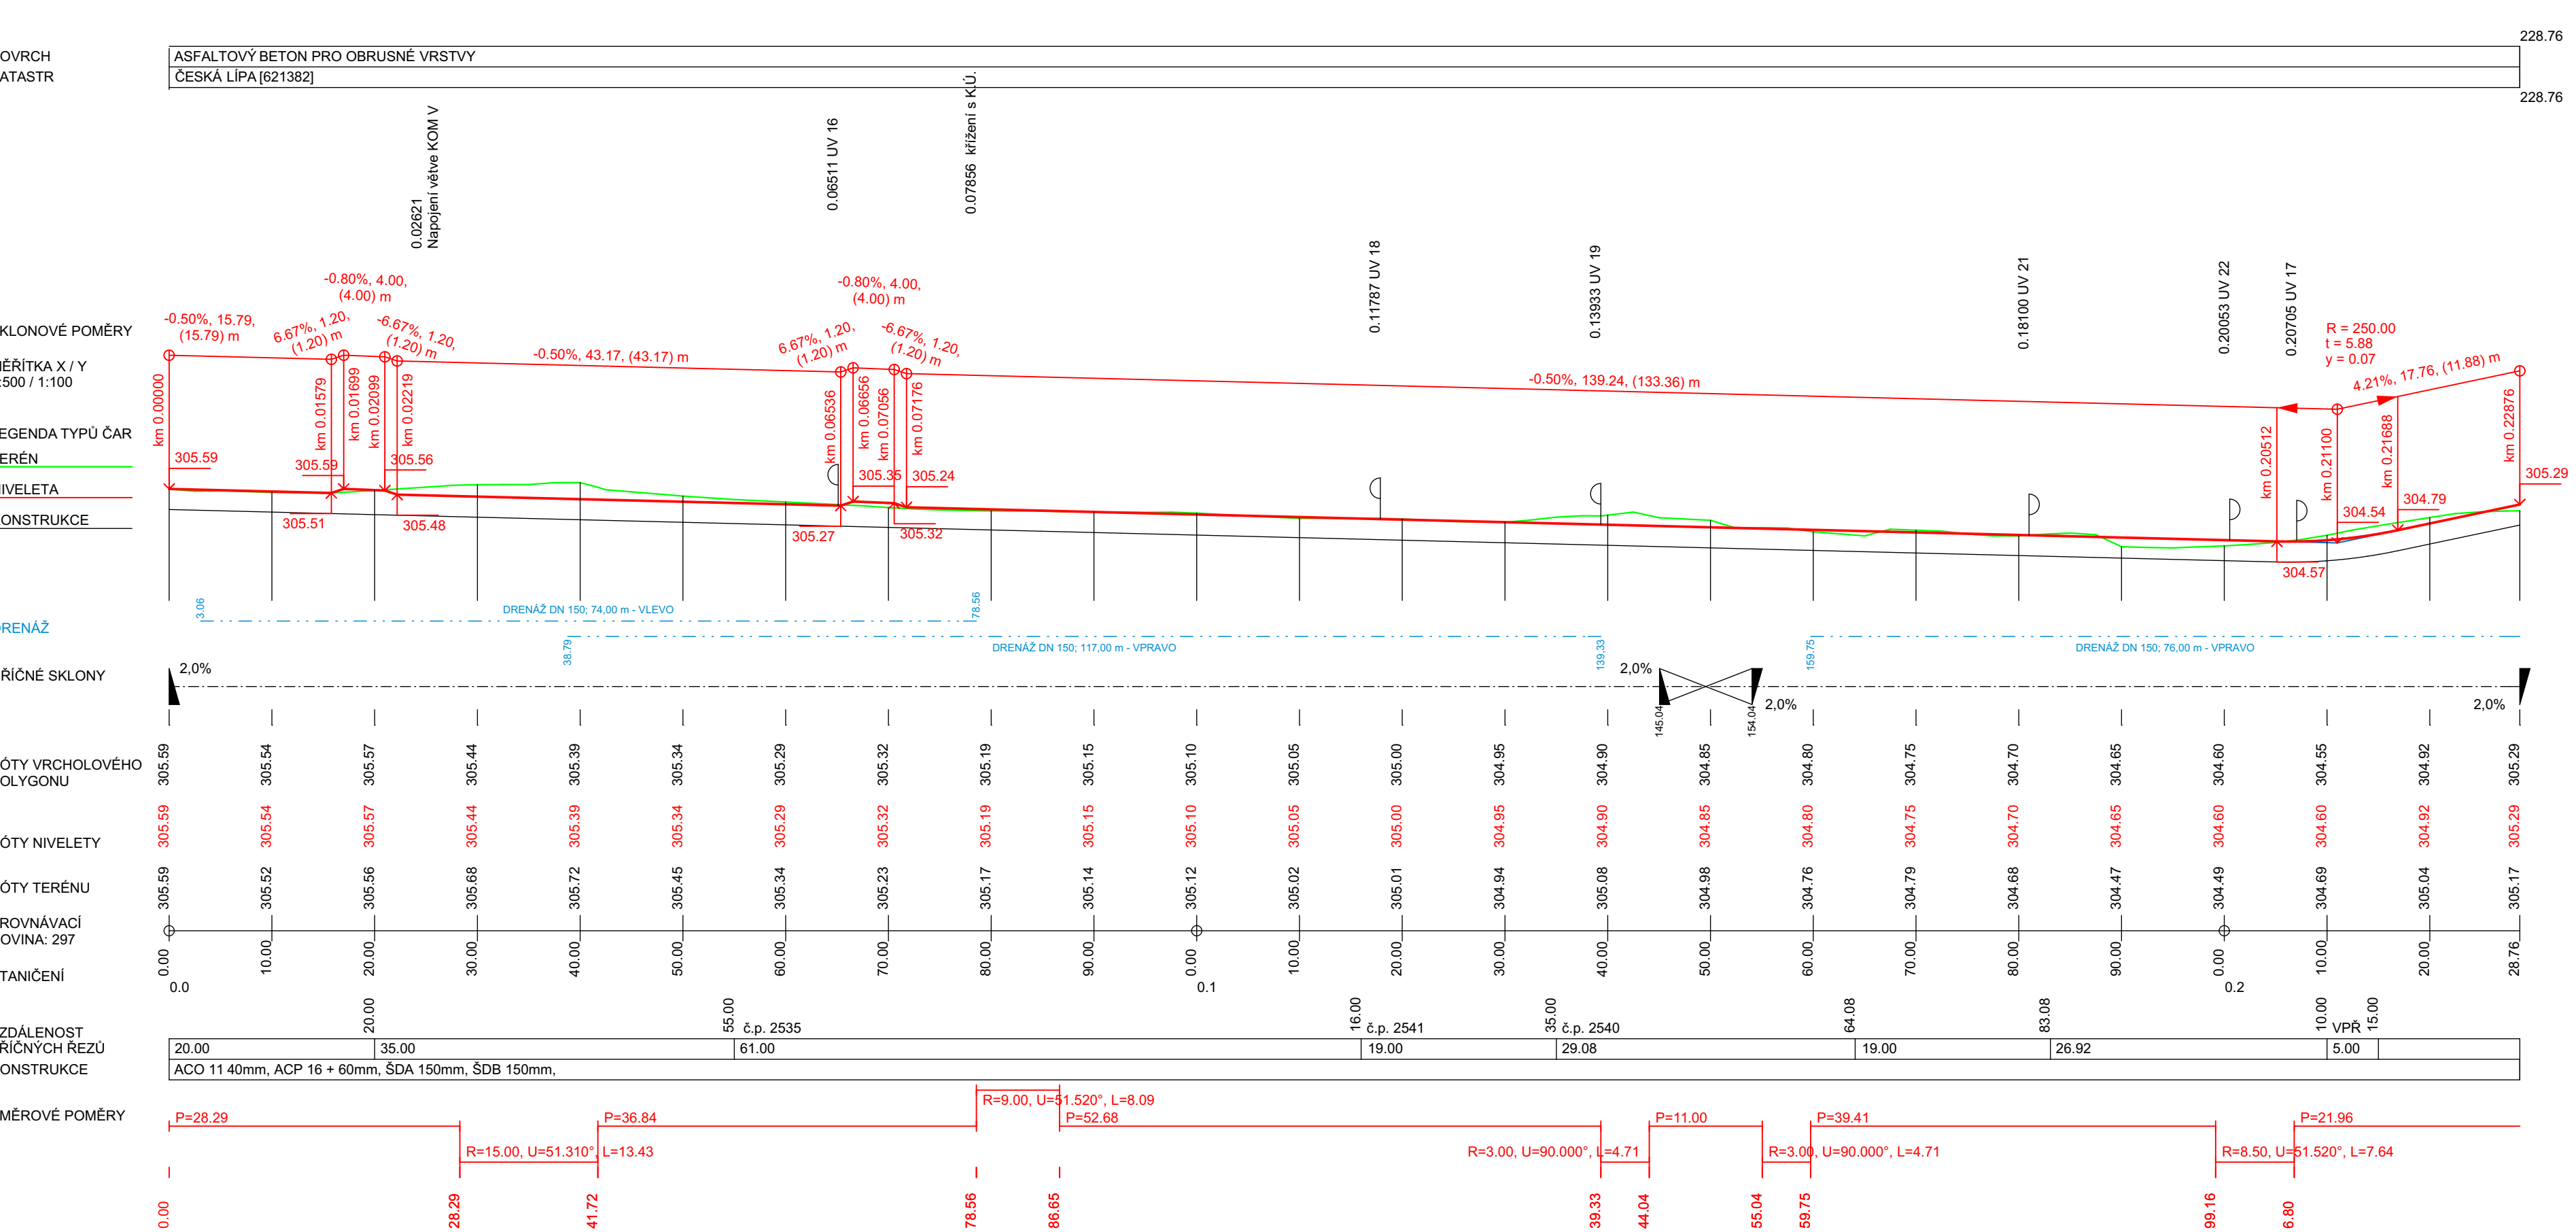


PODÉLNÝ PROFIL KOMUNIKACE - VĚTEV KOM VII

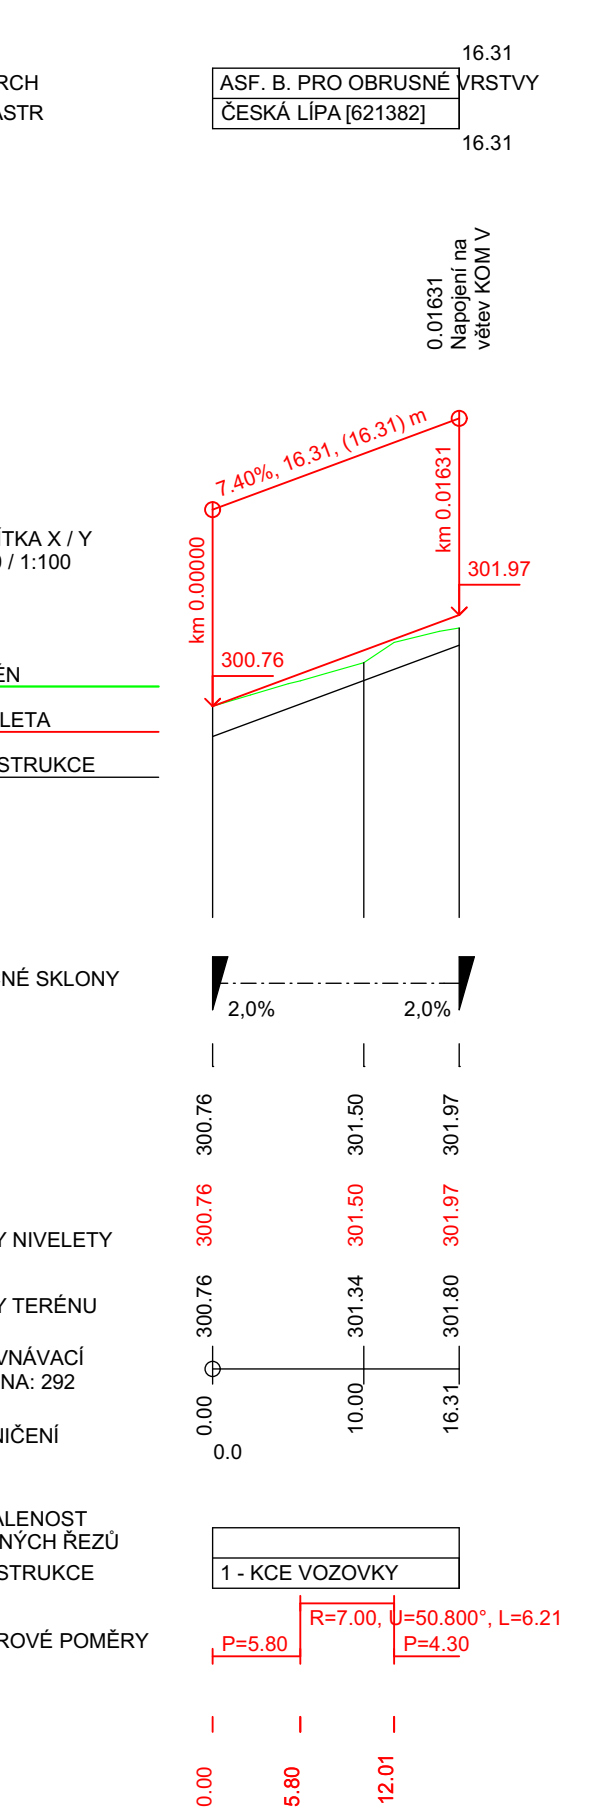

- SOUŘADNICOVÝ SYSTÉM: JTSK
- VÝŠKOVÝ SYSTÉM: B. p. v.

Investor:	MĚSTO ČESKÁ LÍPA náměstí T. G. Masaryka 1 470 36 Česká Lípa
-----------	--

Odpovědný projektant	Vypracoval	Kontroloval	 <div>KAP atelier</div> <div>KAP ATELIER s.r.o. Novodvorská 101/14, 142 00 Praha 4 tel.: +420 241 400 095 website: www.kapatelier.cz</div>
Ing. Bohumil Rachůnek	Josef Gabriel		

stavba:	formát	7 x A4
Regenerace sídliště Špičák - parkoviště v ul. Zhořelecká a Budyšinská, Česká Lípa - PD	číslo zakázky	16101
	stupeň dokumentace	DSP + PDPS
	datum	04 / 2017
	měřítka	1:500 / 1:100
	část PD: SO 101 ZPEVNĚNÉ PLOCHY	číslo výkresu:
obsah:	SO 101	
Podélné profily - větve KOM V až KOM VII	04	
název dig.souboru:	datum revize:	číslo revize: