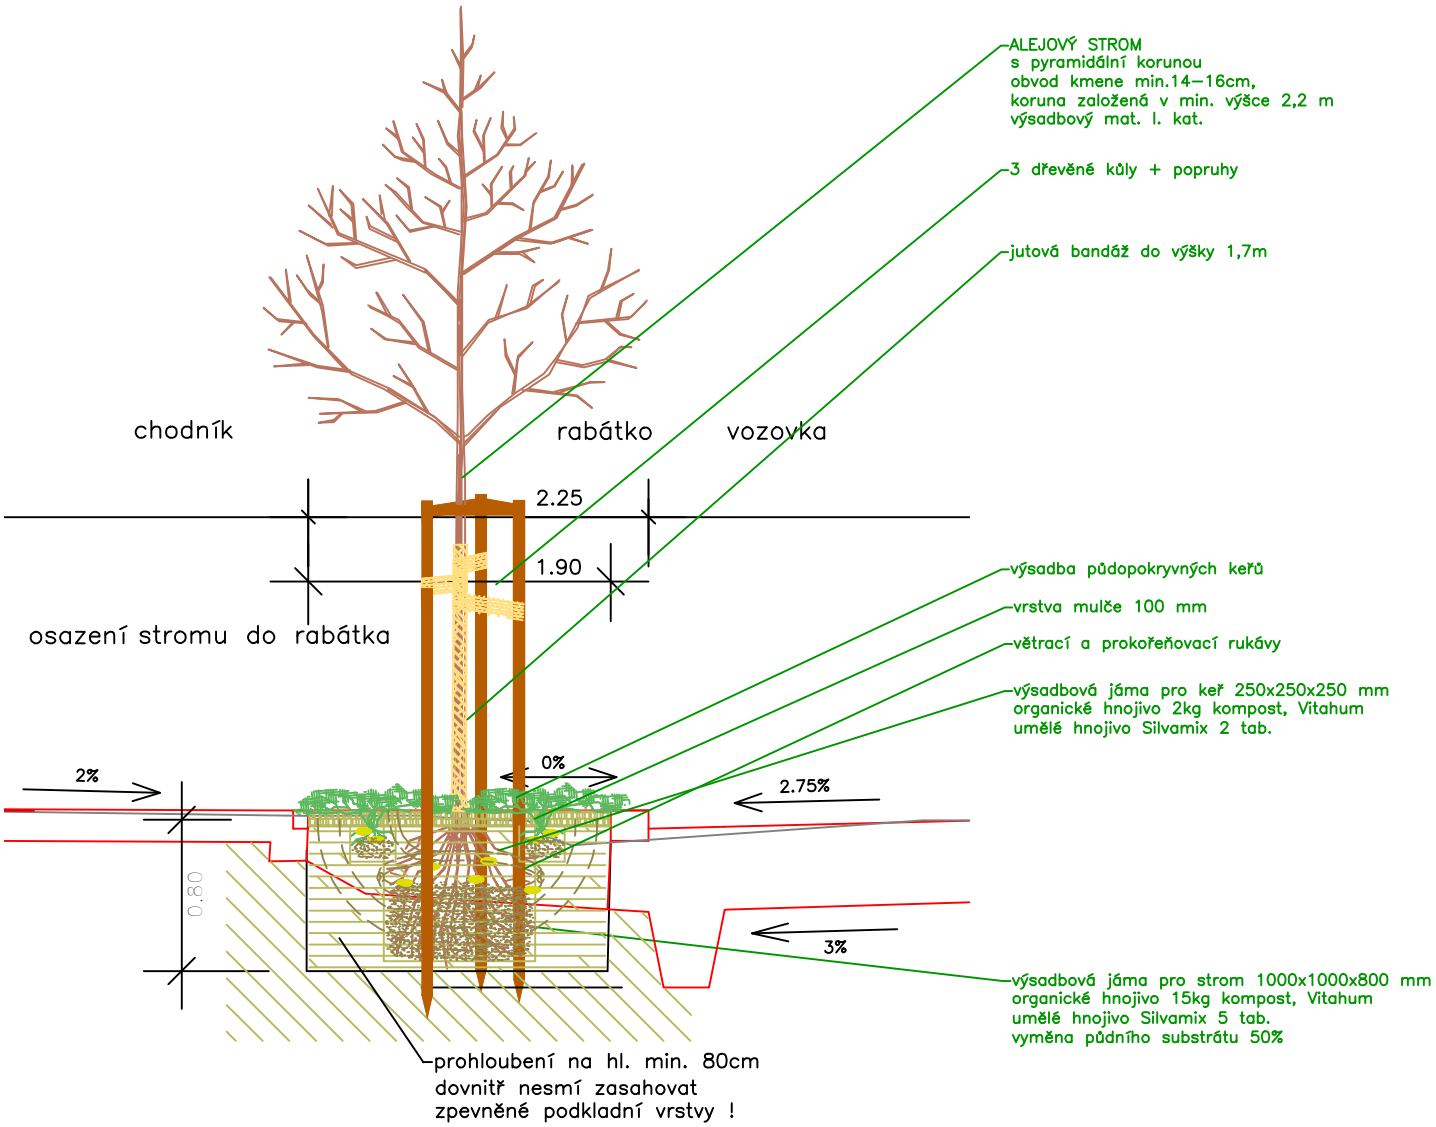

- SOUŘADNICOVÝ SYSTÉM: **JTSK**
- VÝŠKOVÝ SYSTÉM: **B. p. v.**

Investor:

MĚSTO ČESKÁ LÍPA
náměstí T. G. Masaryka 1
470 36 Česká Lípa

Odpovědný projektant	Vypracoval	Kontroloval
Ing. Bohumil Rachůnek	Ing. Ladislav Szénási	Josef Gabrhel

KAP ATELIER s.r.o.
Novodvorská 1010/14, 142 00 Praha 4
tel.: +420 241 400 056
website: www.kapatelier.cz

stavba:

Regenerace sídliště Špičák - parkoviště v ul. Zhořelecká a Budyšínská, Česká Lípa - PD

část PD: *SO 802 VEGETAČNÍ ÚPRAVY*

obsah:

Vzorový příčný řez

formát	A4
číslo zakázky	16101
stupeň dokumentace	DSP + PDPS
datum	04 / 2017
měřítko	--
číslo výkresu:	SO 802 03
výtisk číslo:	

název dig.souboru:	datum revize:	číslo revize: