



ŘEZ A-A'

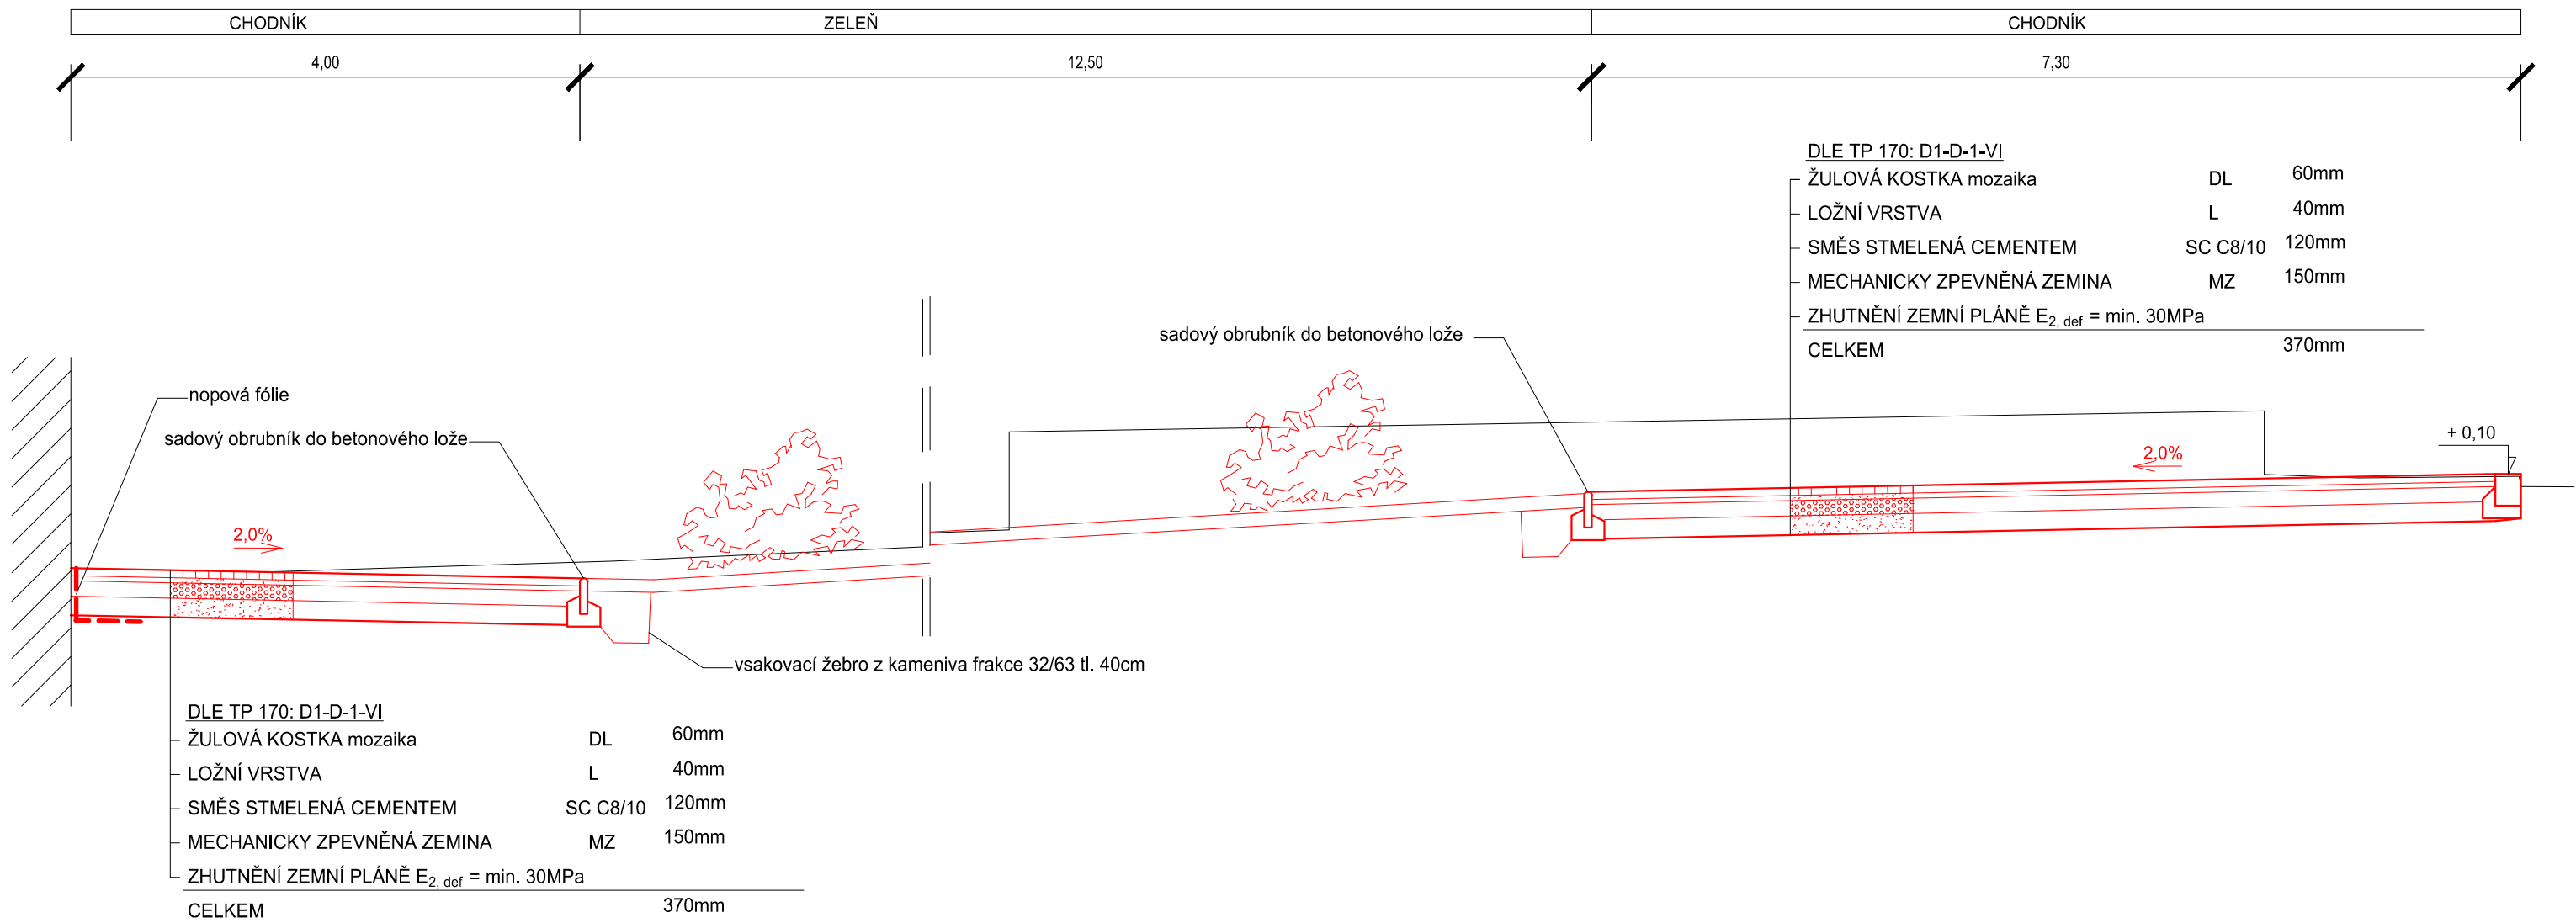

ŘEZ B-B'

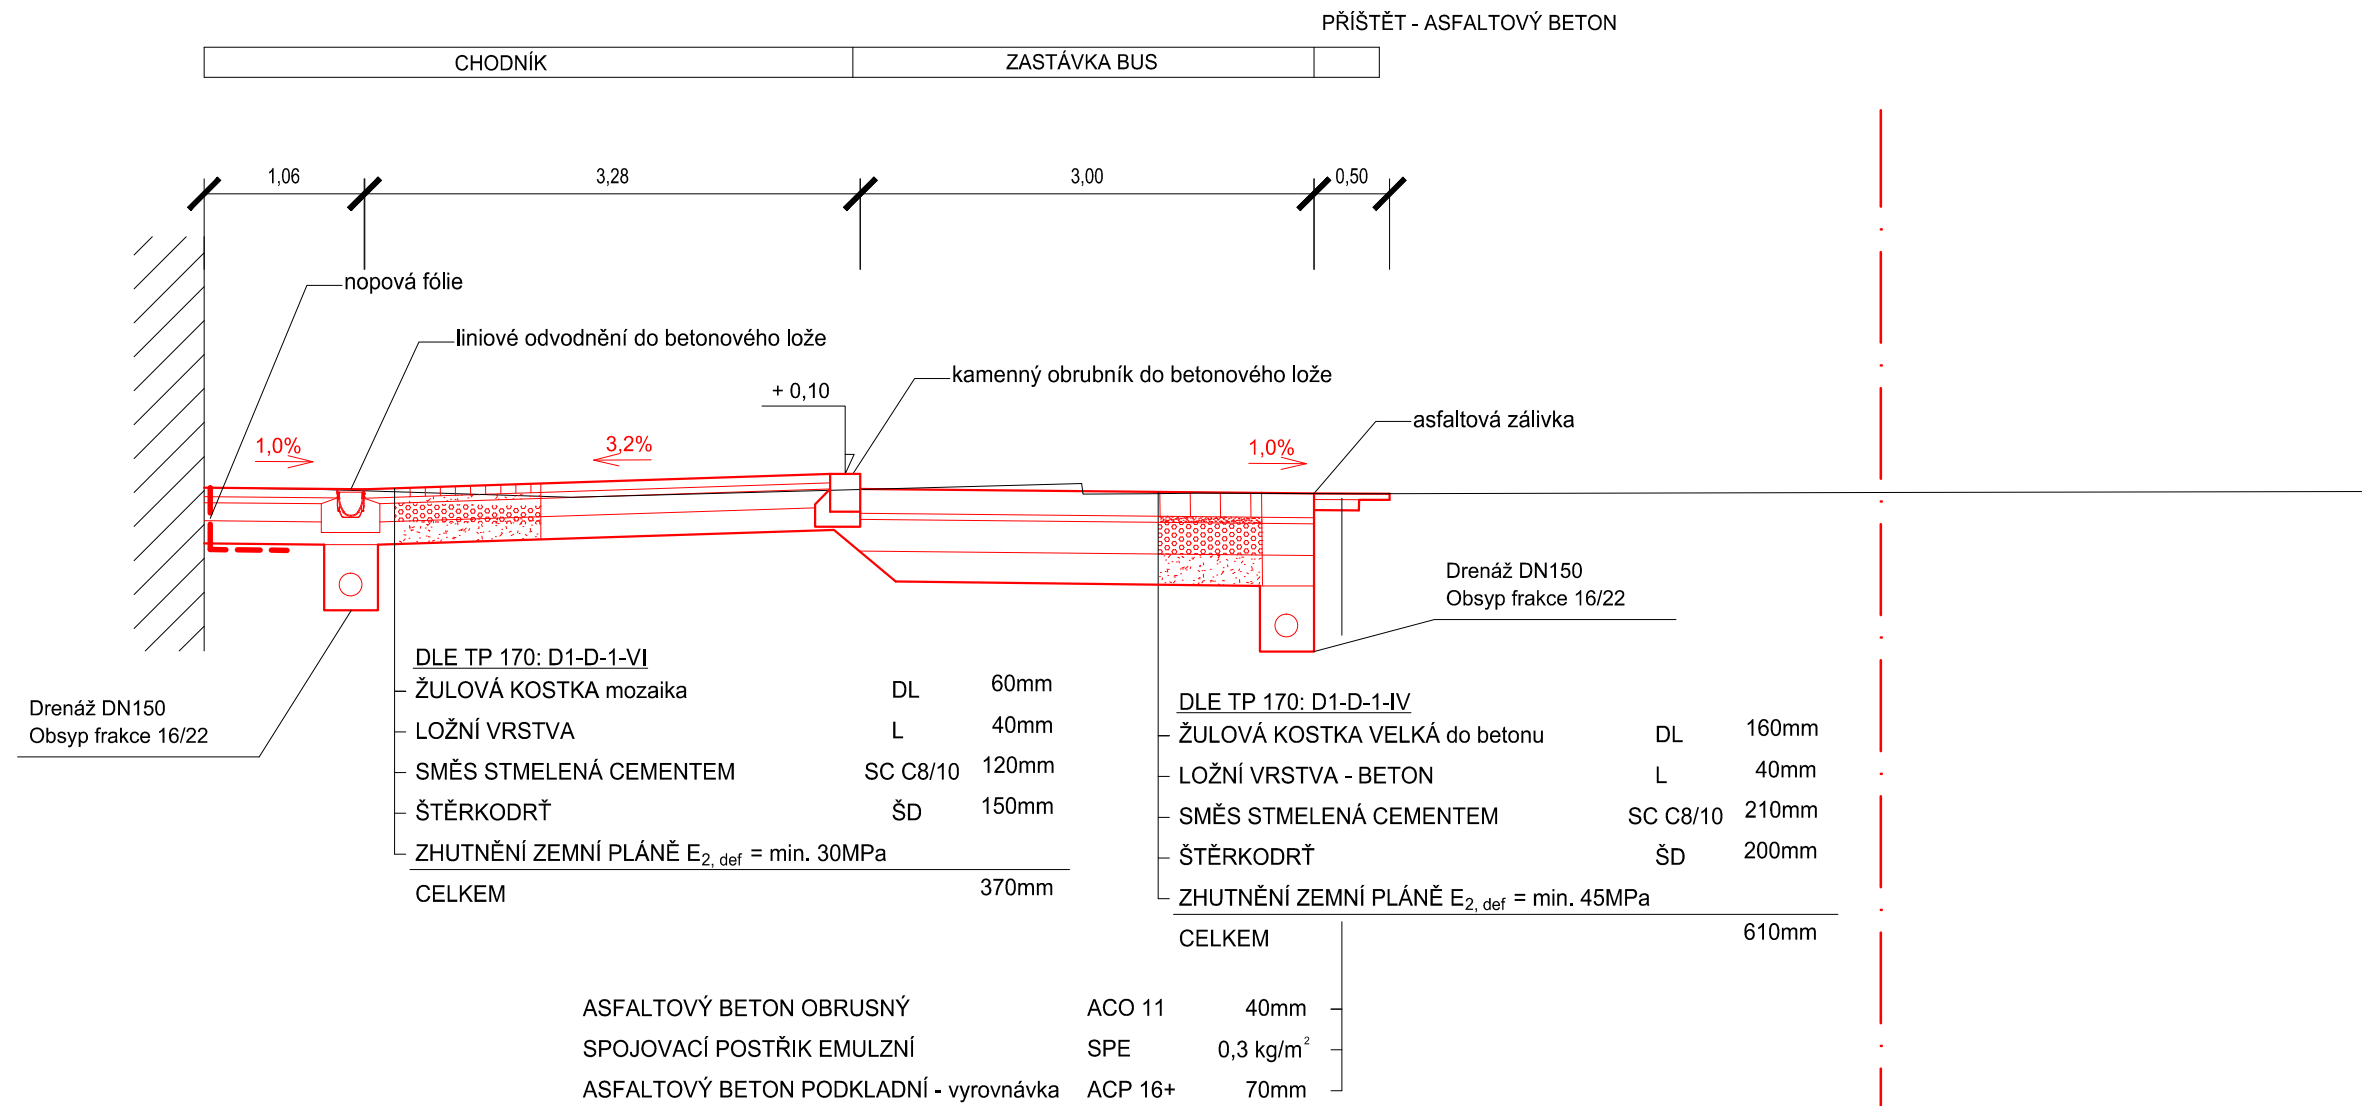

SO 101

Souřadnicový systém JTSK
Výškový systém Bpv

navrhl:	Ing. J. Karel		Ing. Jaroslav Karel Višňová 3206, Česká Lípa jaroslav.karel@email.cz
vypracoval:	Ing. J. Karel		
zodp. projektant:	Ing. J. Karel		
objednatel:	Město Česká Lípa		
akce:	„Rekonstrukce chodníku ul. Sokolská - Union“		čísl.zak.: 16-007
			stupeň: DSP
			datum: 03/2017
			měřítko: 1:50
příloha:	Vzorové příčné řezy		čísl.přílohy: čísl.soupr.
			C.1.2.3.