





# LAVIČKA

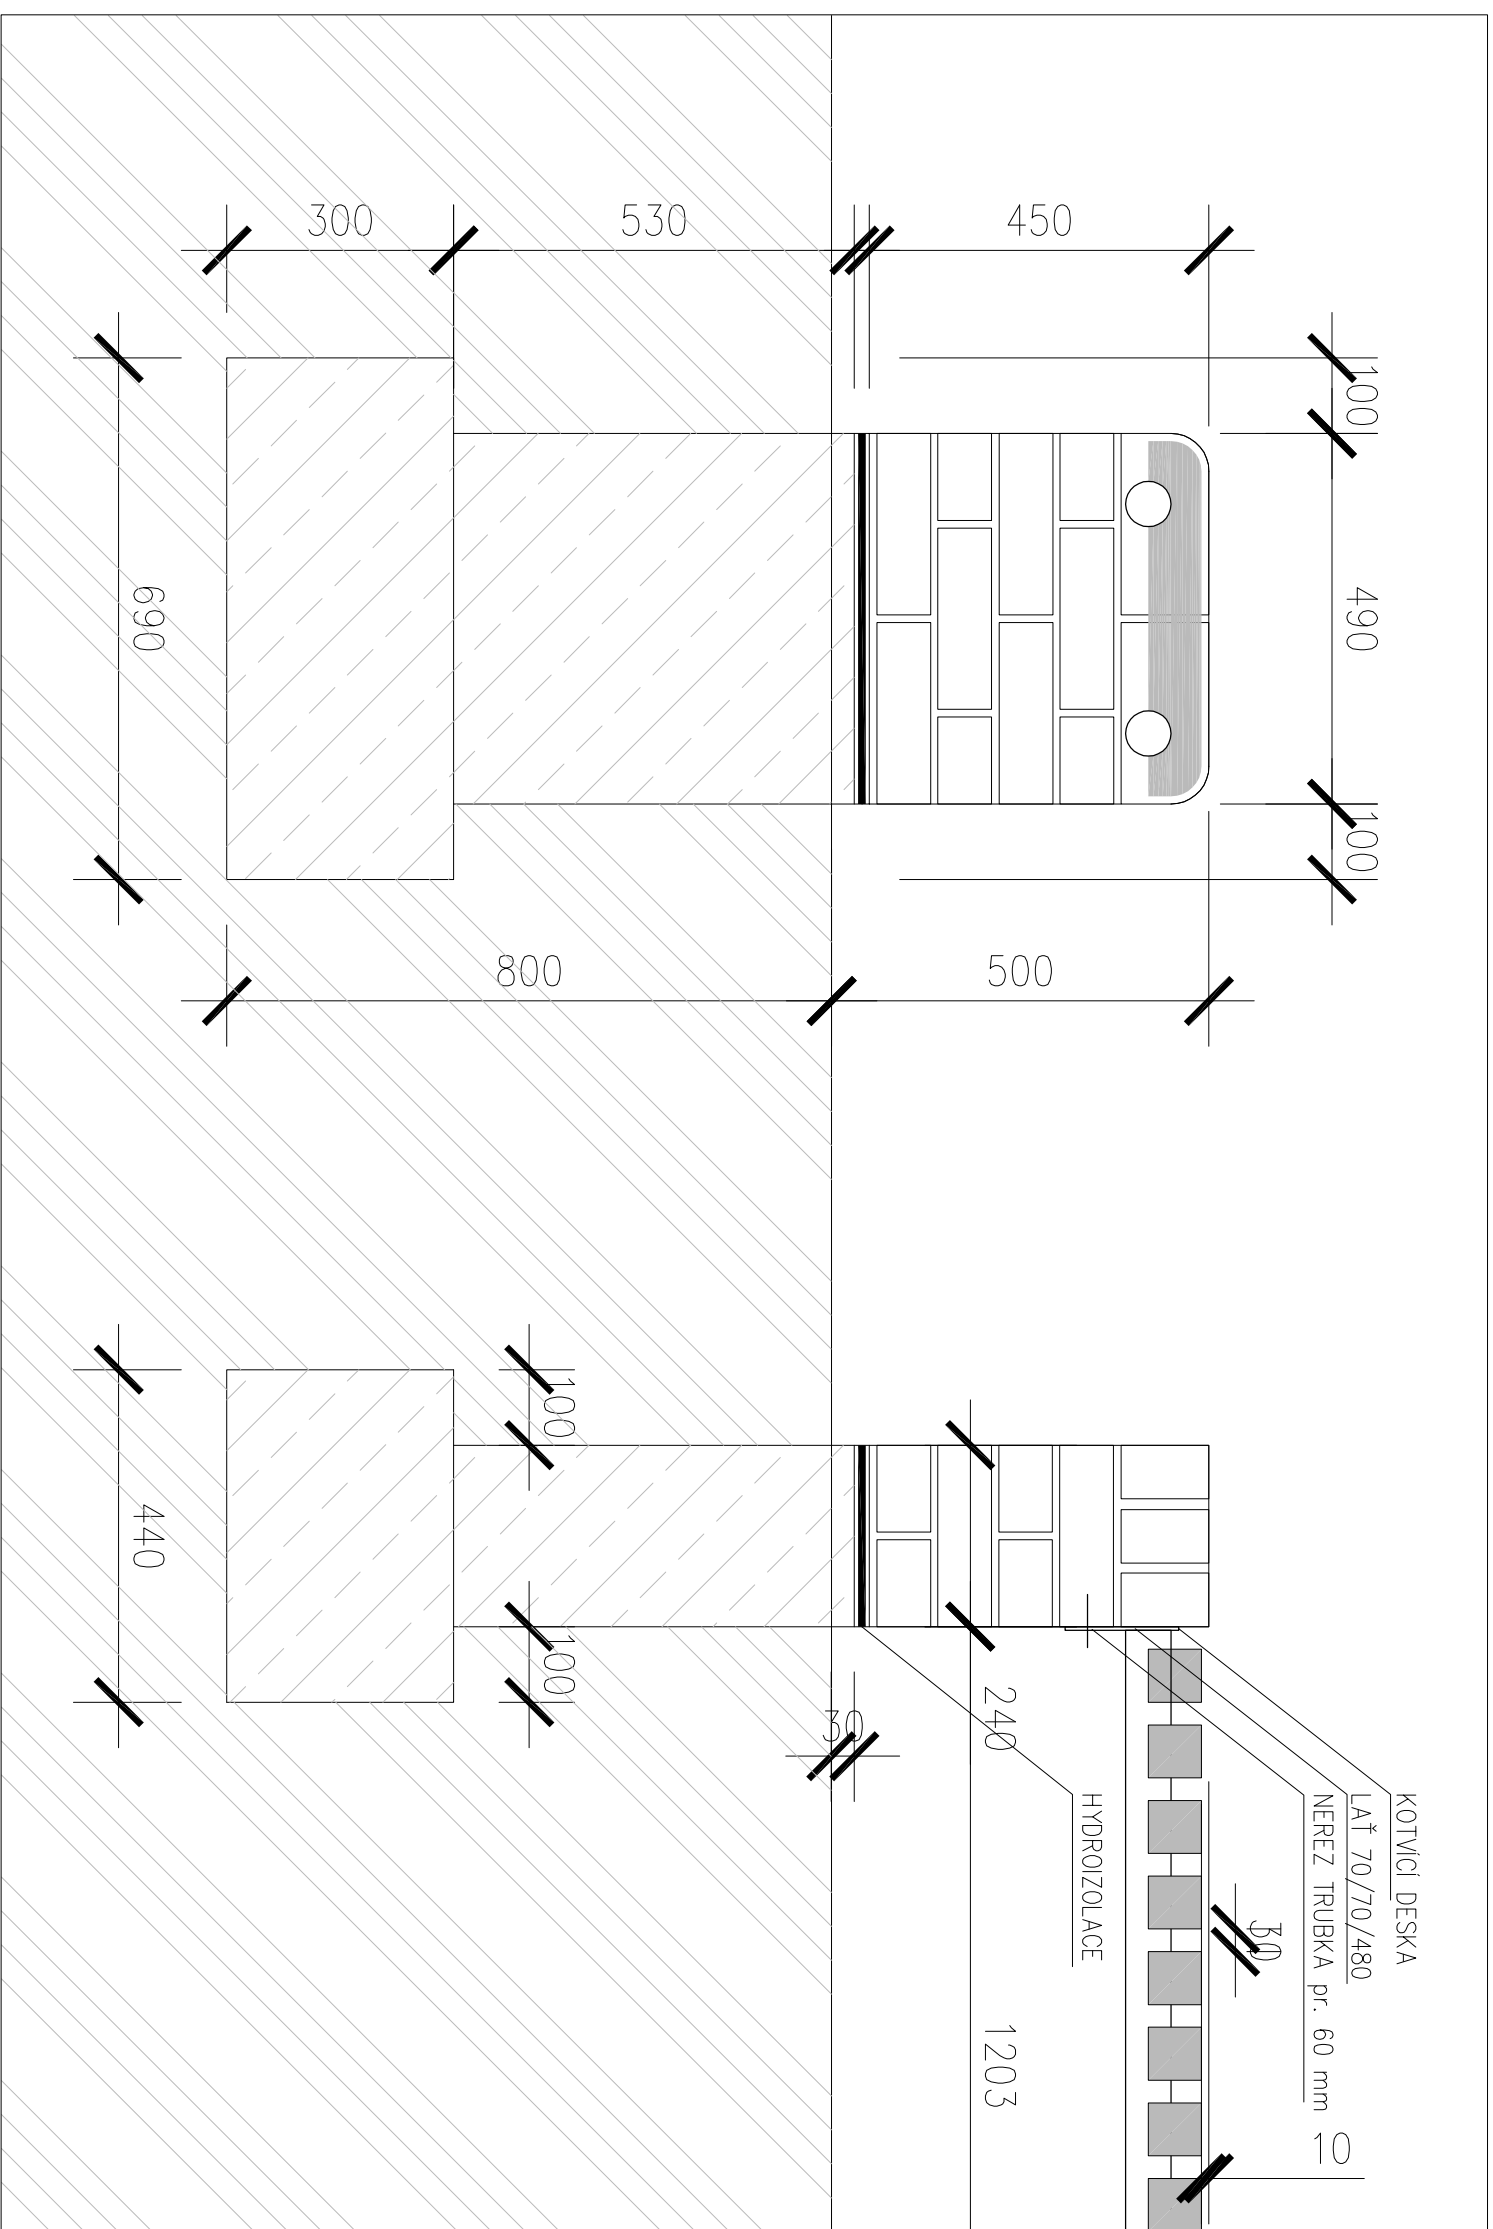

## KOTVENÍ

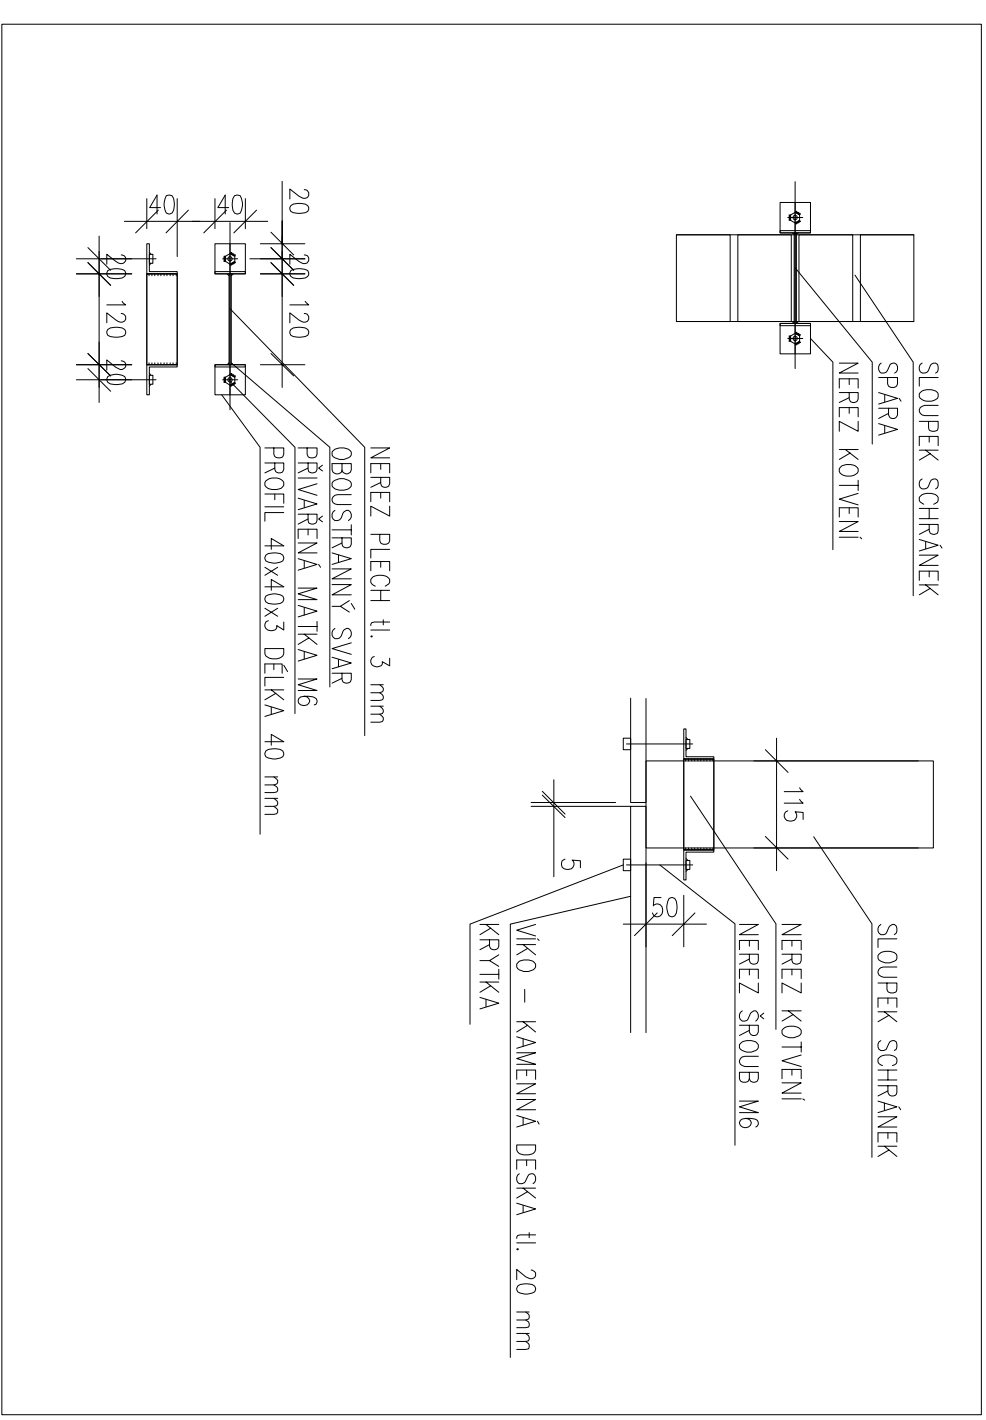

# Vázy

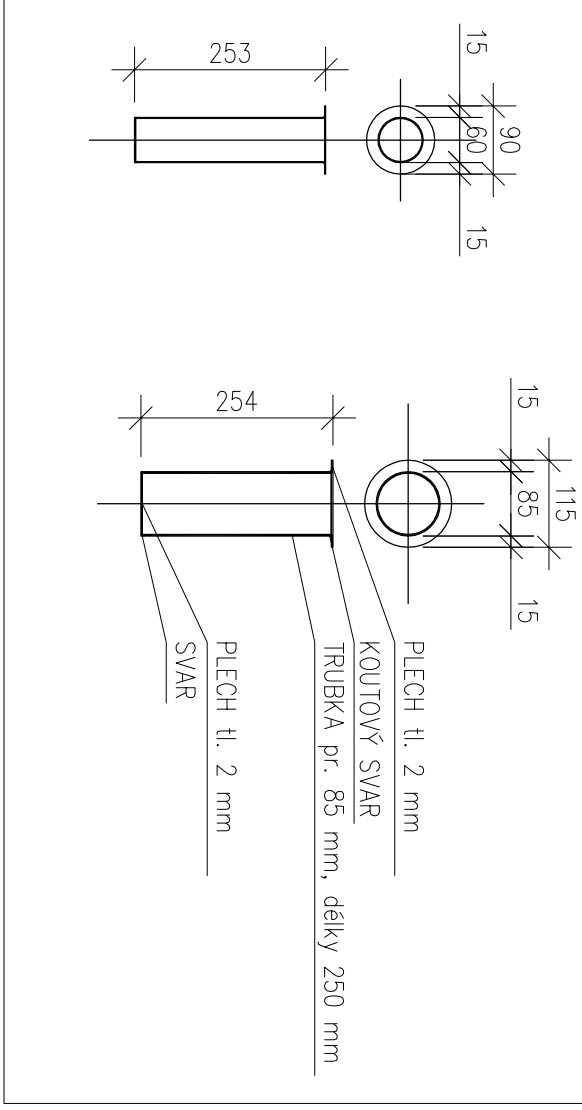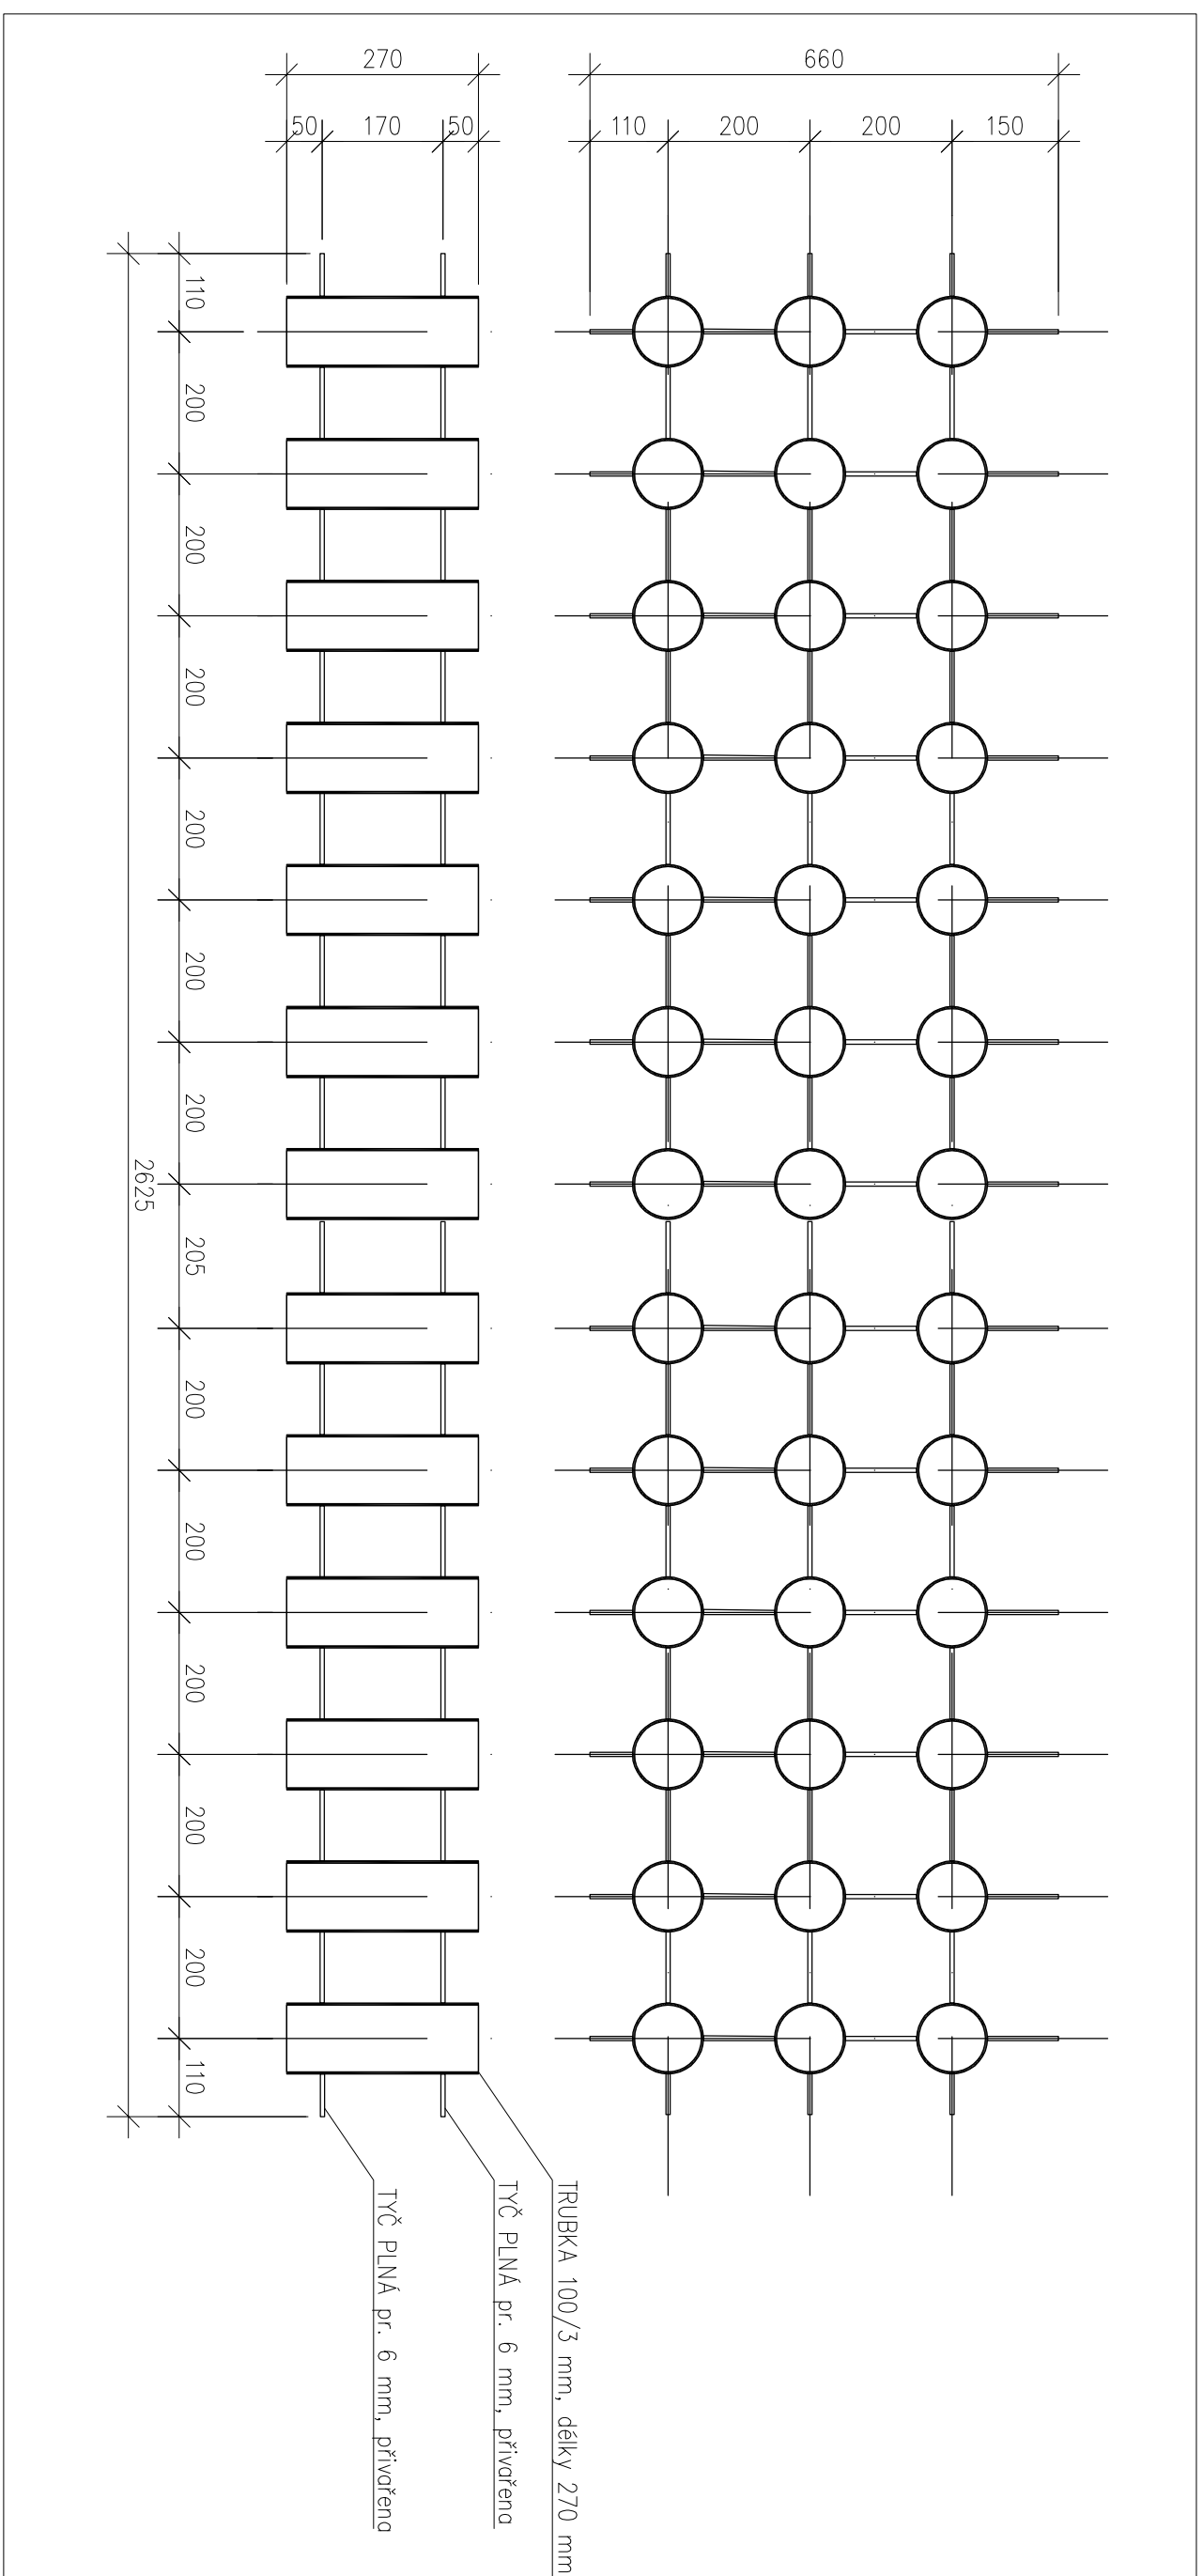

$\pm 0,000 = 271,570 \text{ m.m.m.}$

"KOLUMBÁRIUM"

Hřbitov, Česká Lípa

Ing. arch. Miroslav Pavljuk tel: 603 319 000

DUS AA-2017-04 06

stupeň dok.	archivní číslo	č.výkresu	datum	formát
-------------	----------------	-----------	-------	--------

název stavby

projektantprojektant

27.6. A2

2017 1:10

## DETAILY

## žázev výkresu