



ŘEZ - SCHRÁNKY

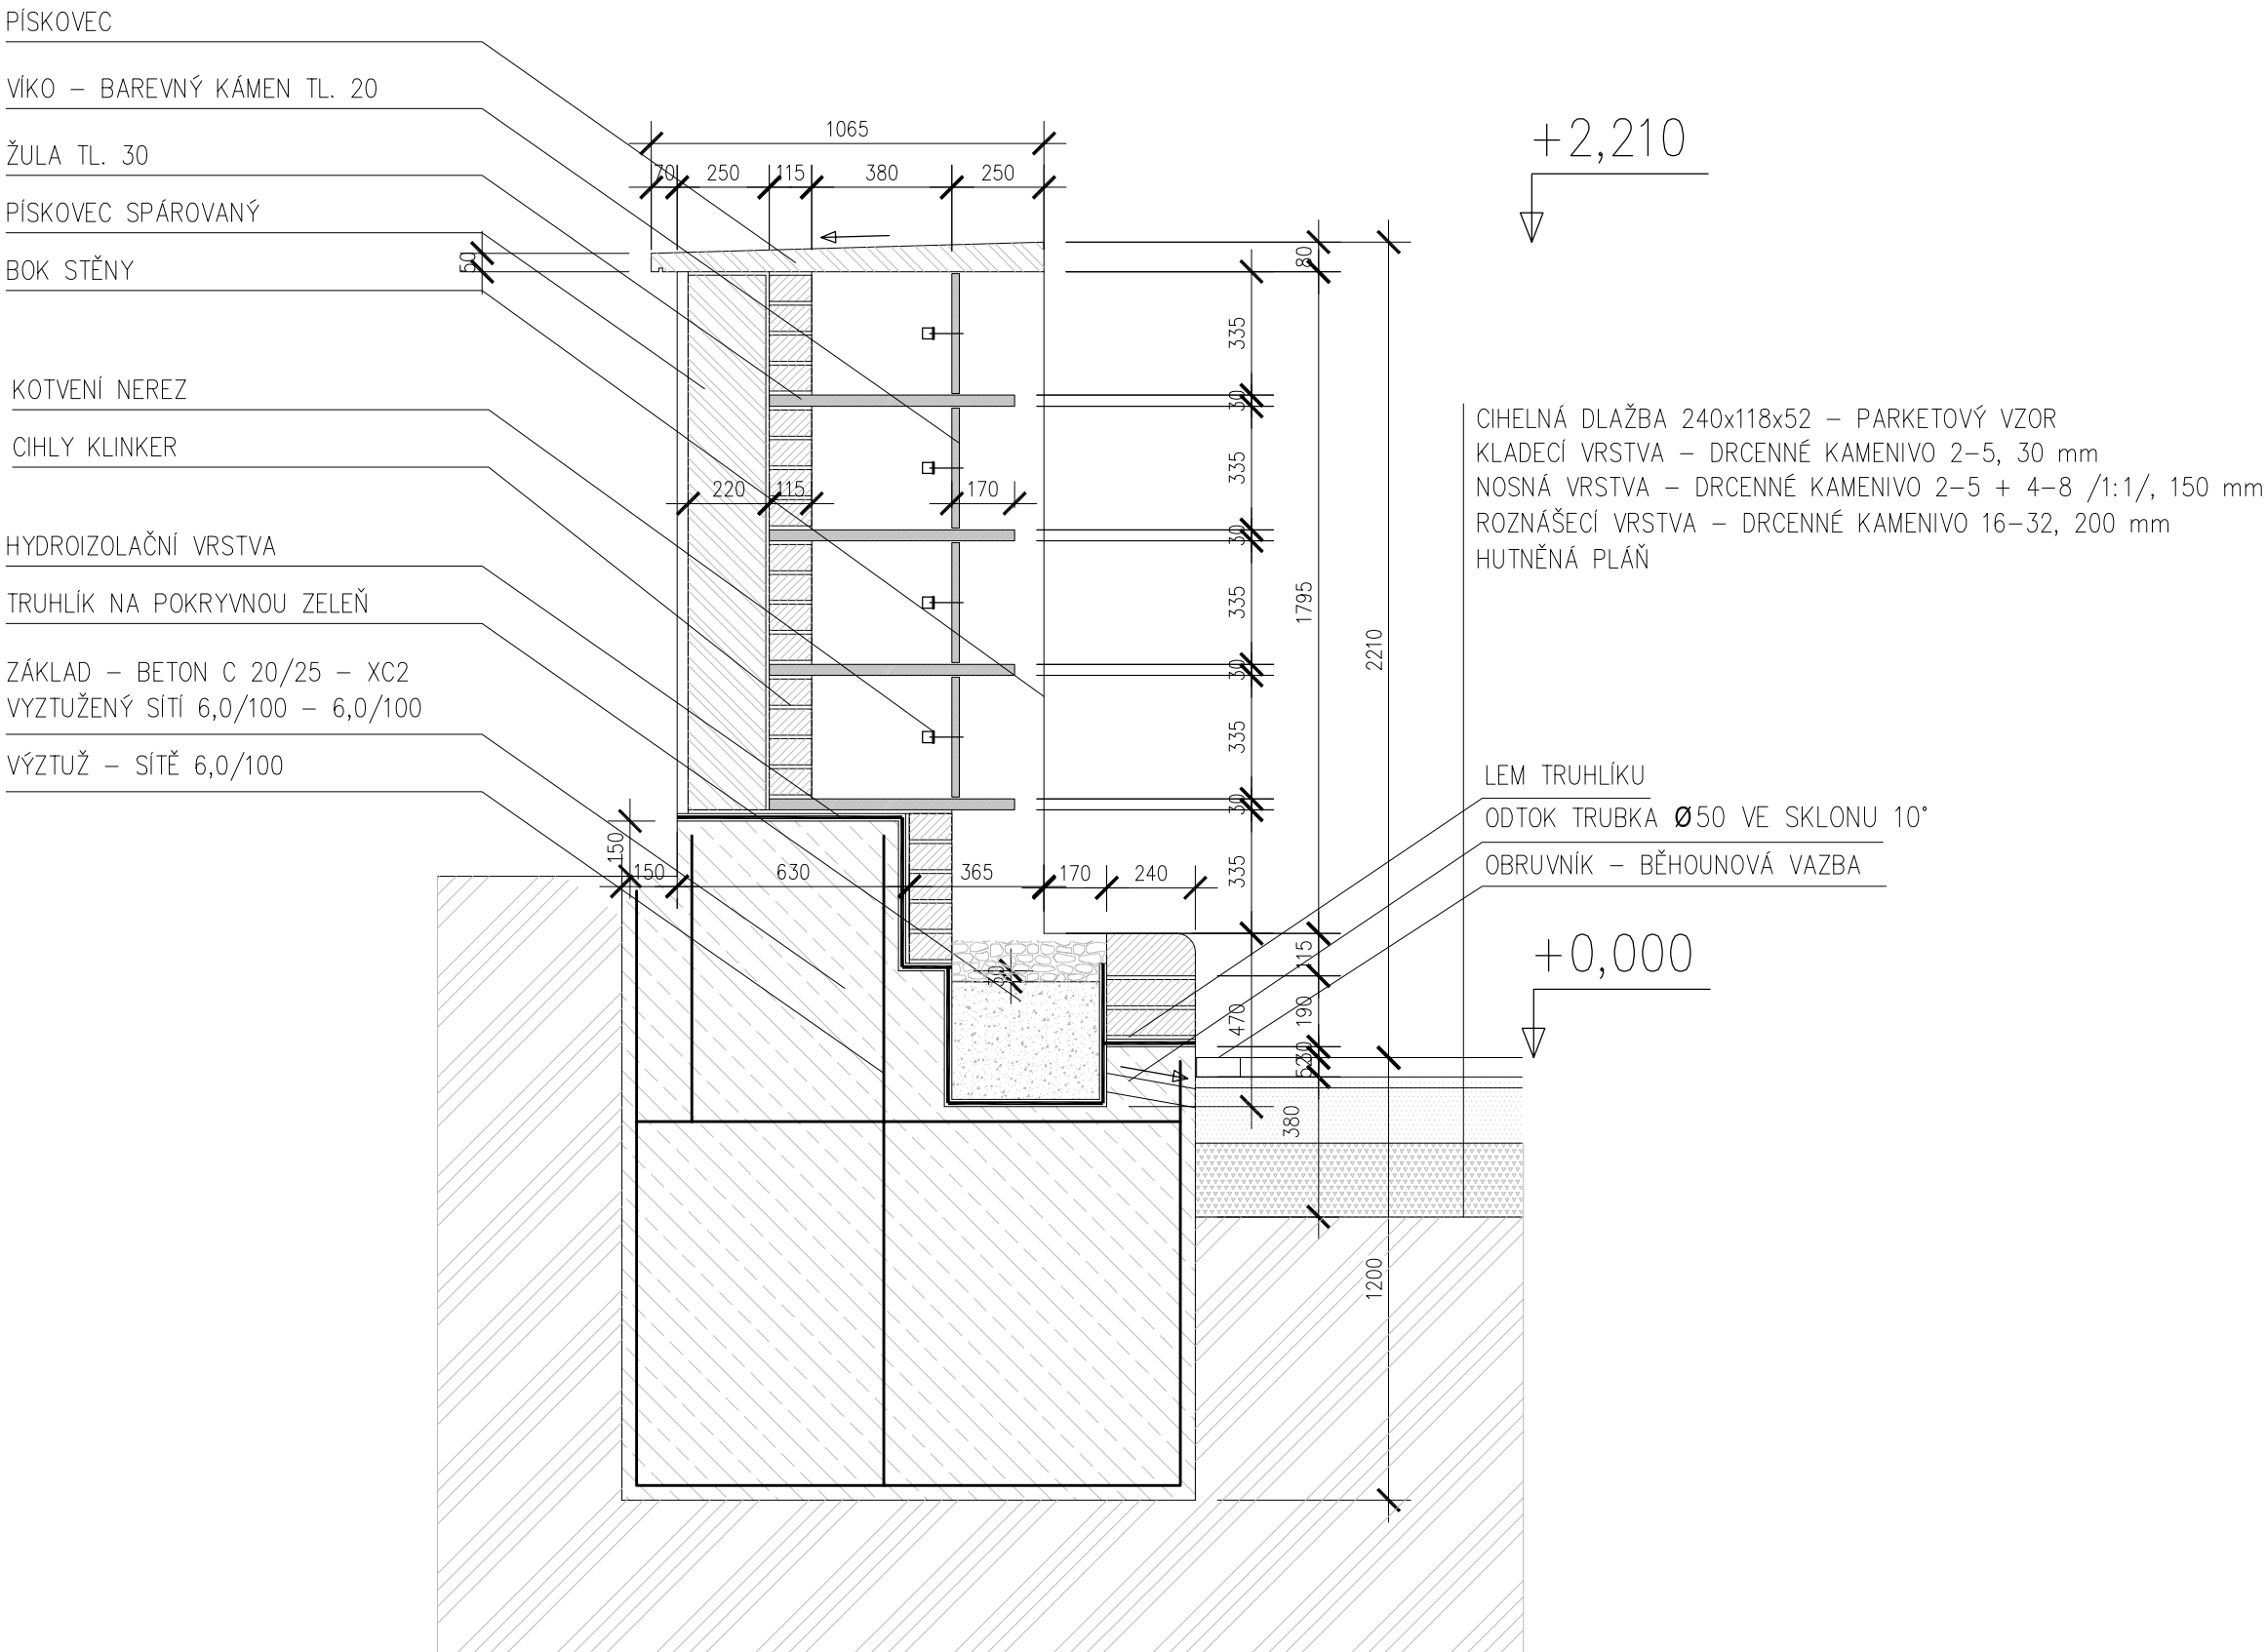

ŘEZ - KŘÍŽ

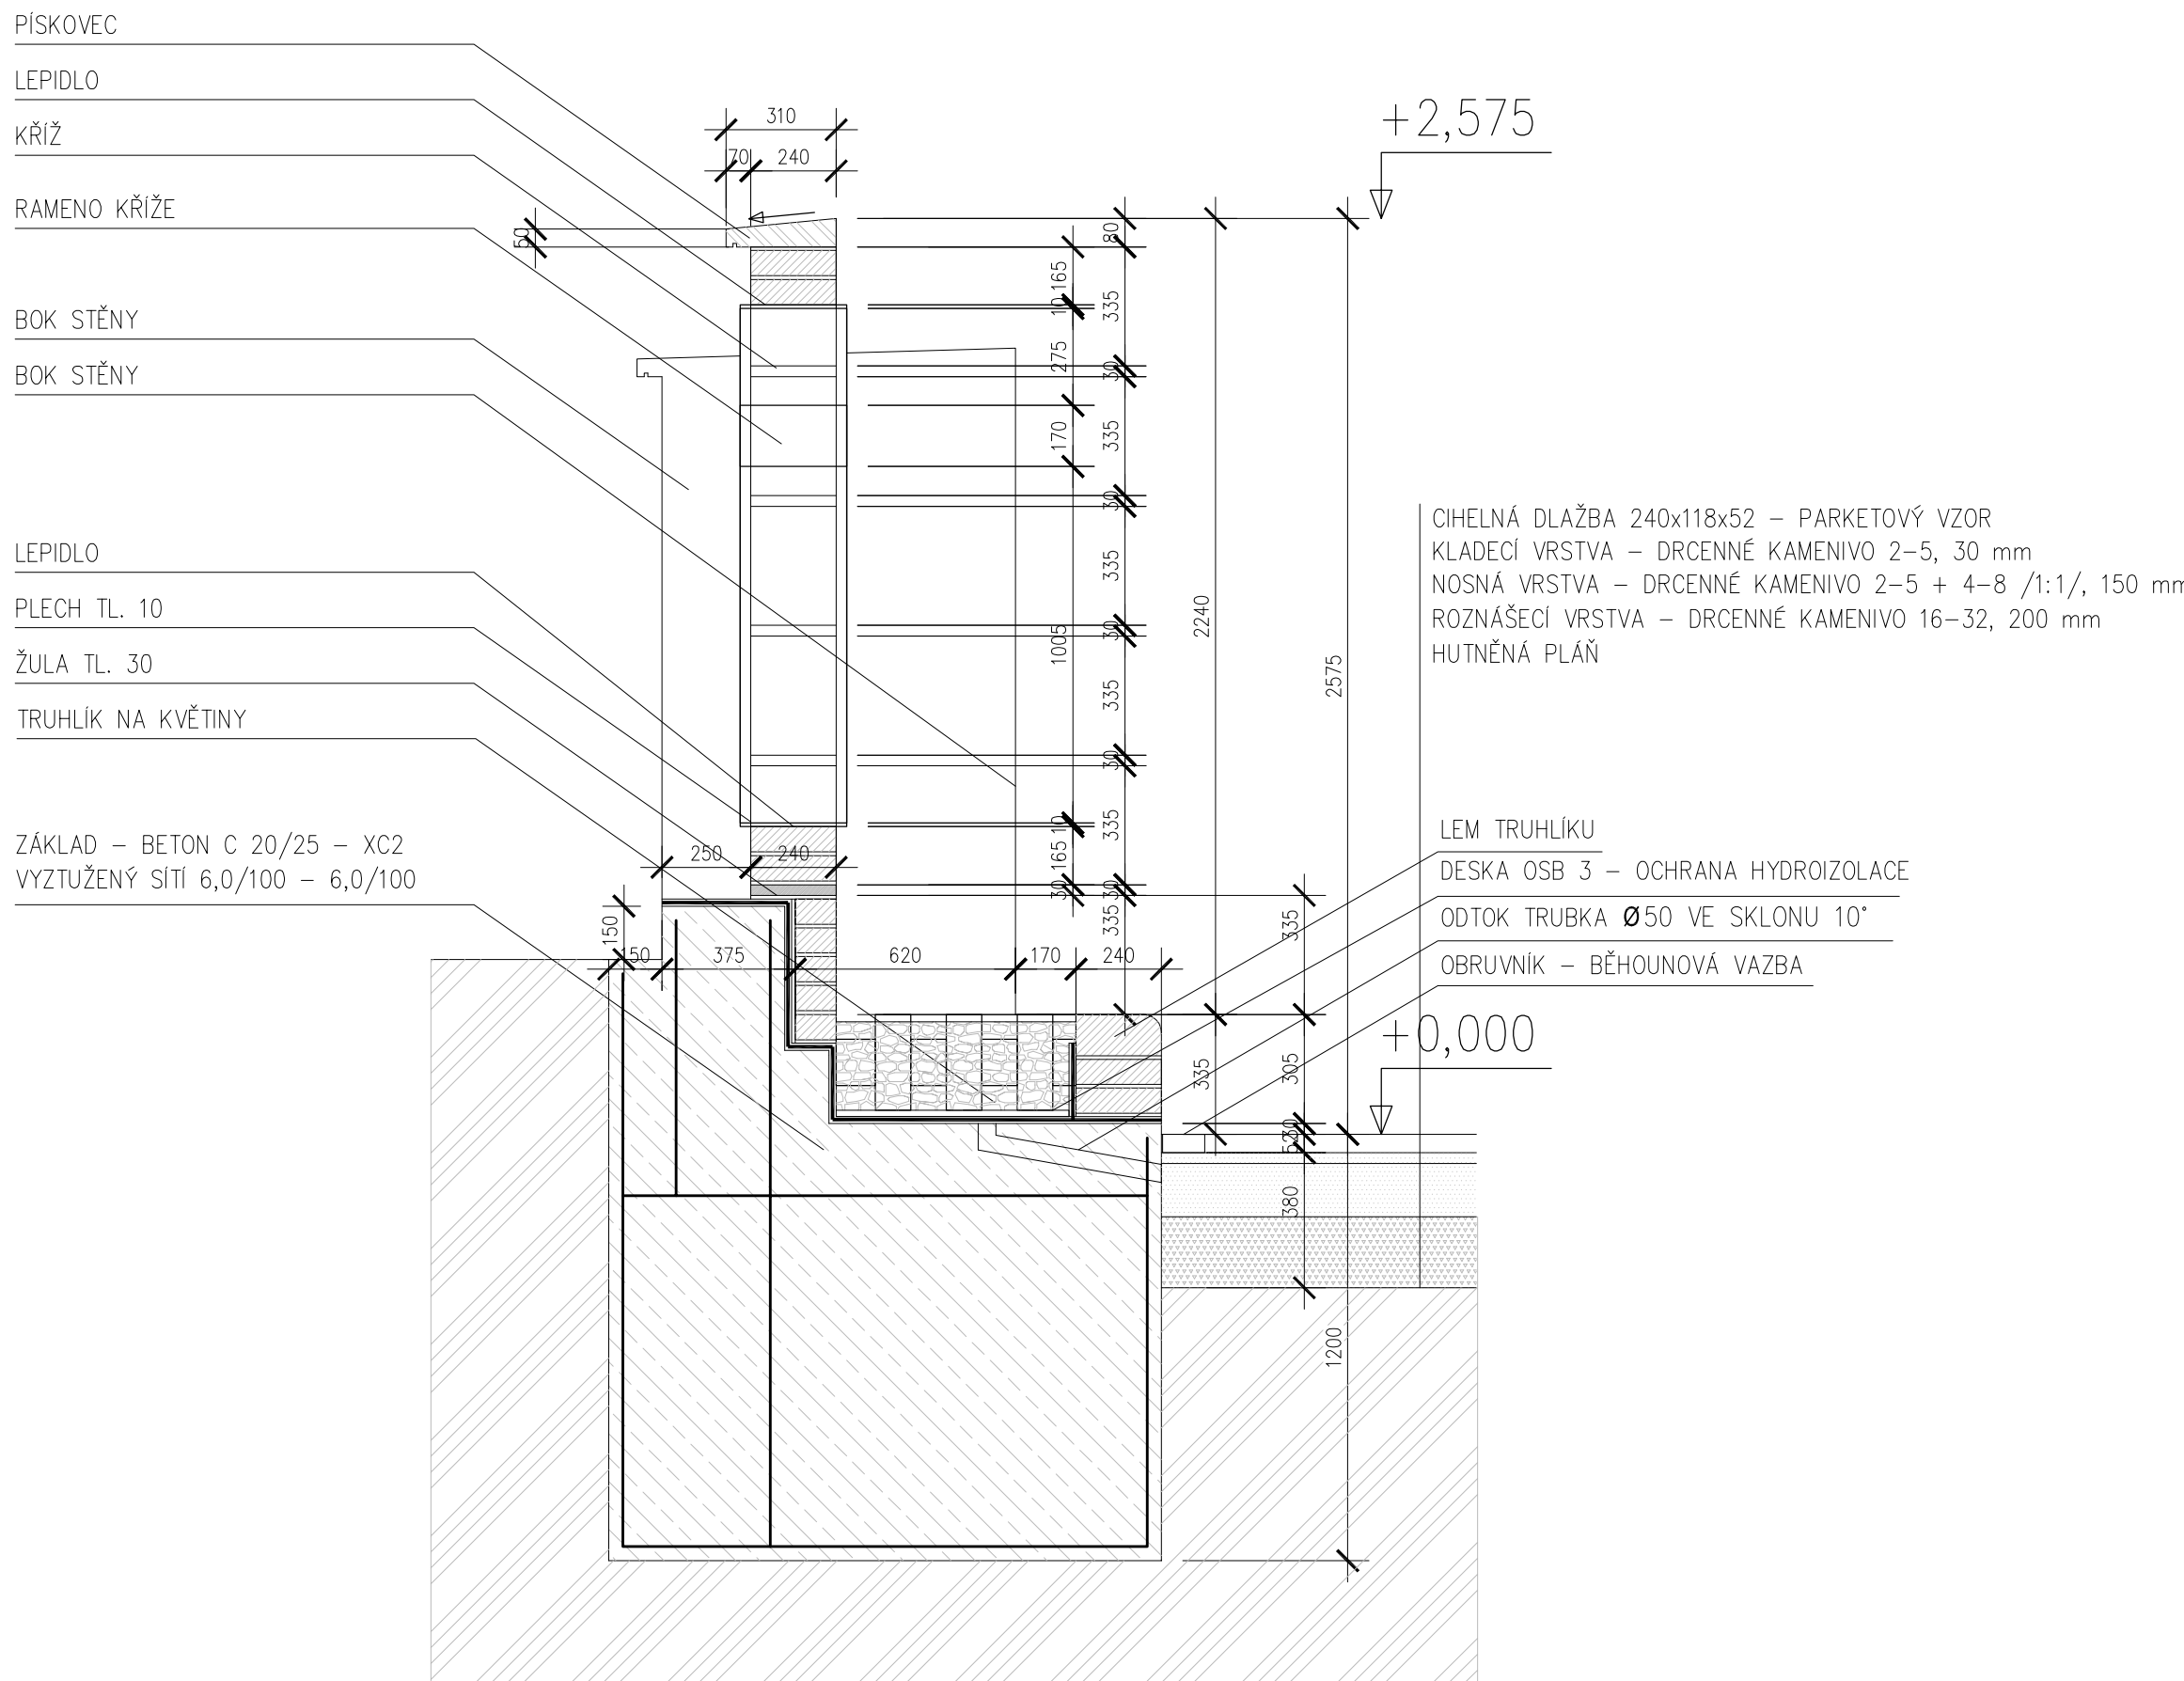

POZNÁMKY:

- cihly Klinker zděny na maltu Klinker KC VK01
- zdívo při zdění a následném zrání malty zakrývat a to i při přerušení prací
- cihly Klinker ani malta nejsou v přímém styku s terénem, zemínou ani betonem – důsledně odděleny hydroizolací (asfaltový pás nebo dvousložková hydroizolační stěrka)
- minimální výška hydroizolace nad terénem je 30 mm
- hydroizolace v truhlíkách chráněna deskou OSB3

±0,000=271,570 m.n.m.

“KOLUMBÁRIUM”
Hřbitov, Česká Lípa
Ing. arch. Miroslav Pavlúk tel: 603 319 000

DUS AA-2017-04 04 27.6. 2017 A2 1:20
stupeň dok. archivní číslo č.výkresu datum formát

ŘEZY
název stavby
místo stavby
projektant