




PŮDORYS - SCHRÁNKY

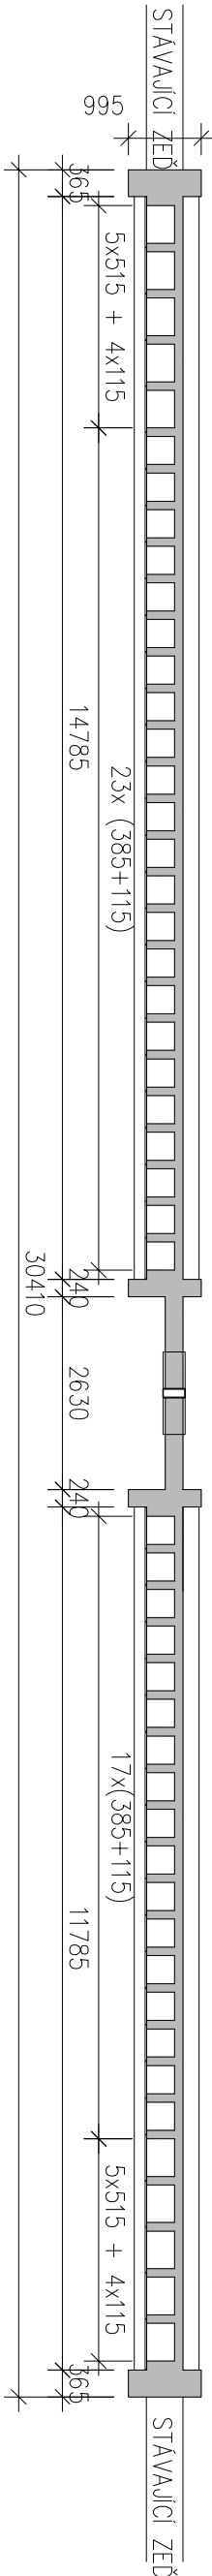


PŮDORYS - TRUHLÍK

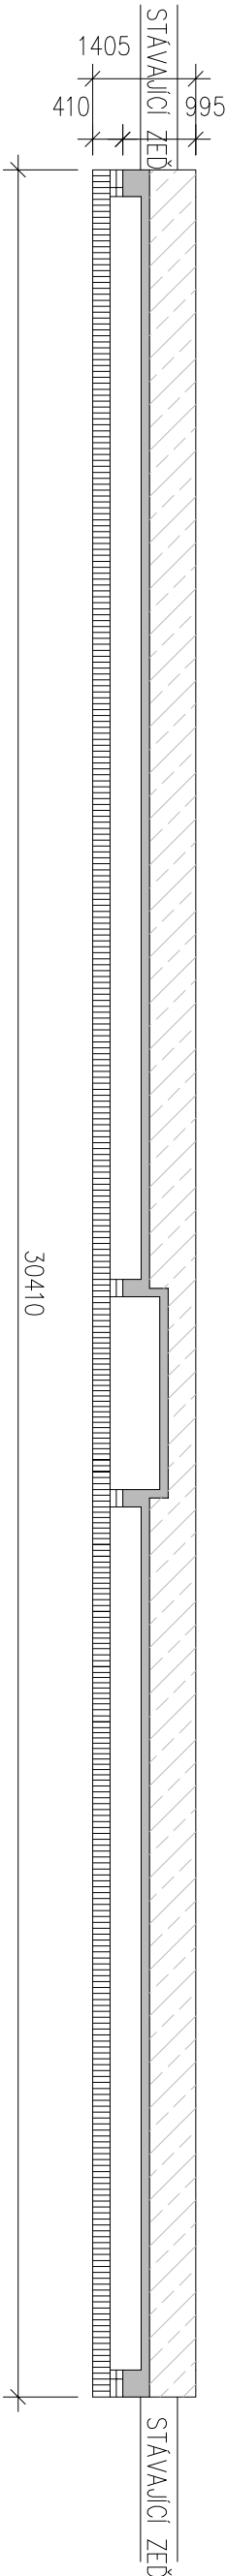


PŮDORYS - ZÁKLADY

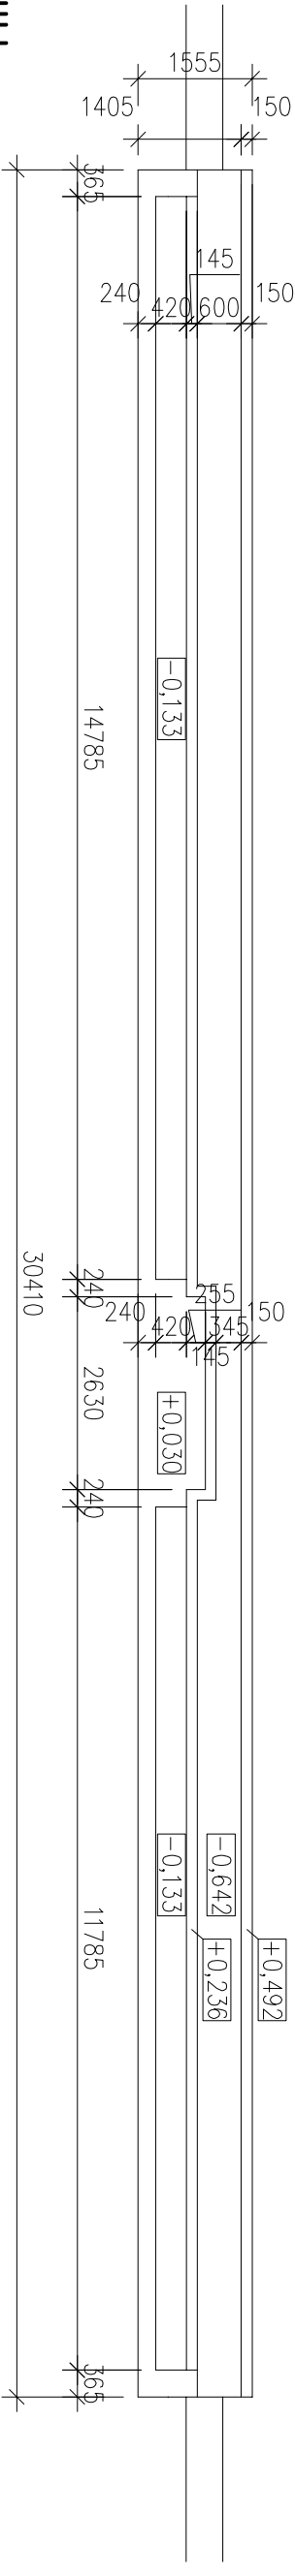

POHLED JIH

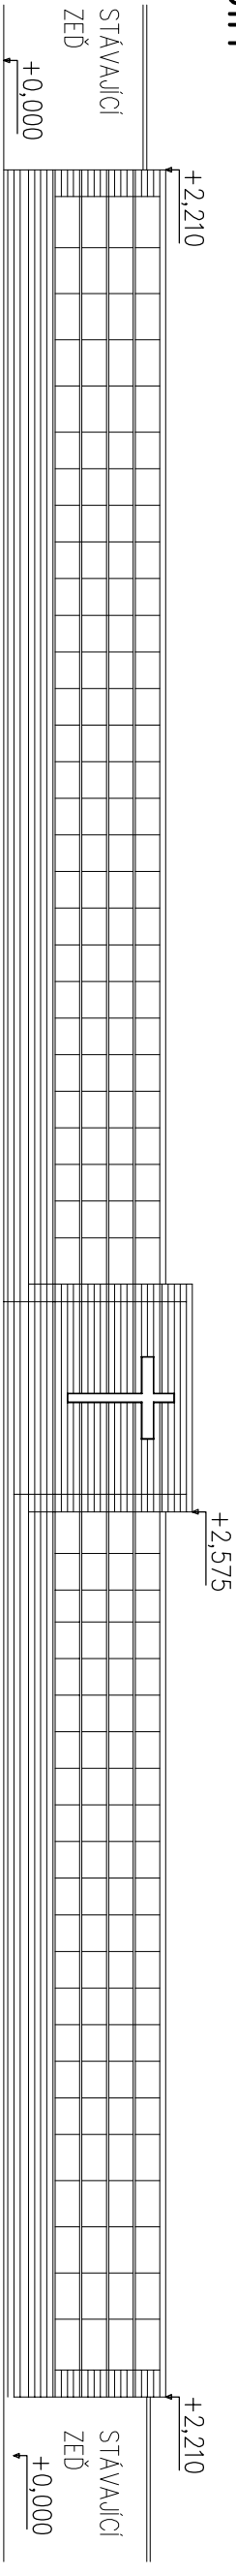

POHLED SEVER

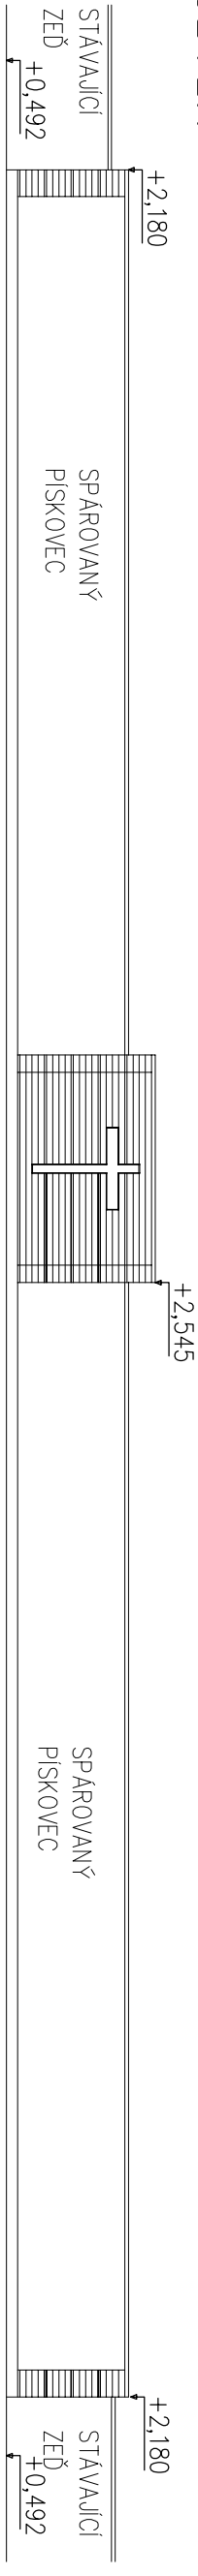

±0,000=271,570 m.n.m.

"KOLUMBÁRIUM"

Hřbitov, Česká Lípa

Ing. arch. Miroslav Pavlík tel: 603 319 000

DUS AA-2017-04 02

27.6. A3
2017 1:100

PŮDORYSY, POHLEDY

Stupeň dok. archivní číslo

č.výkresu datum formát

název výkresu