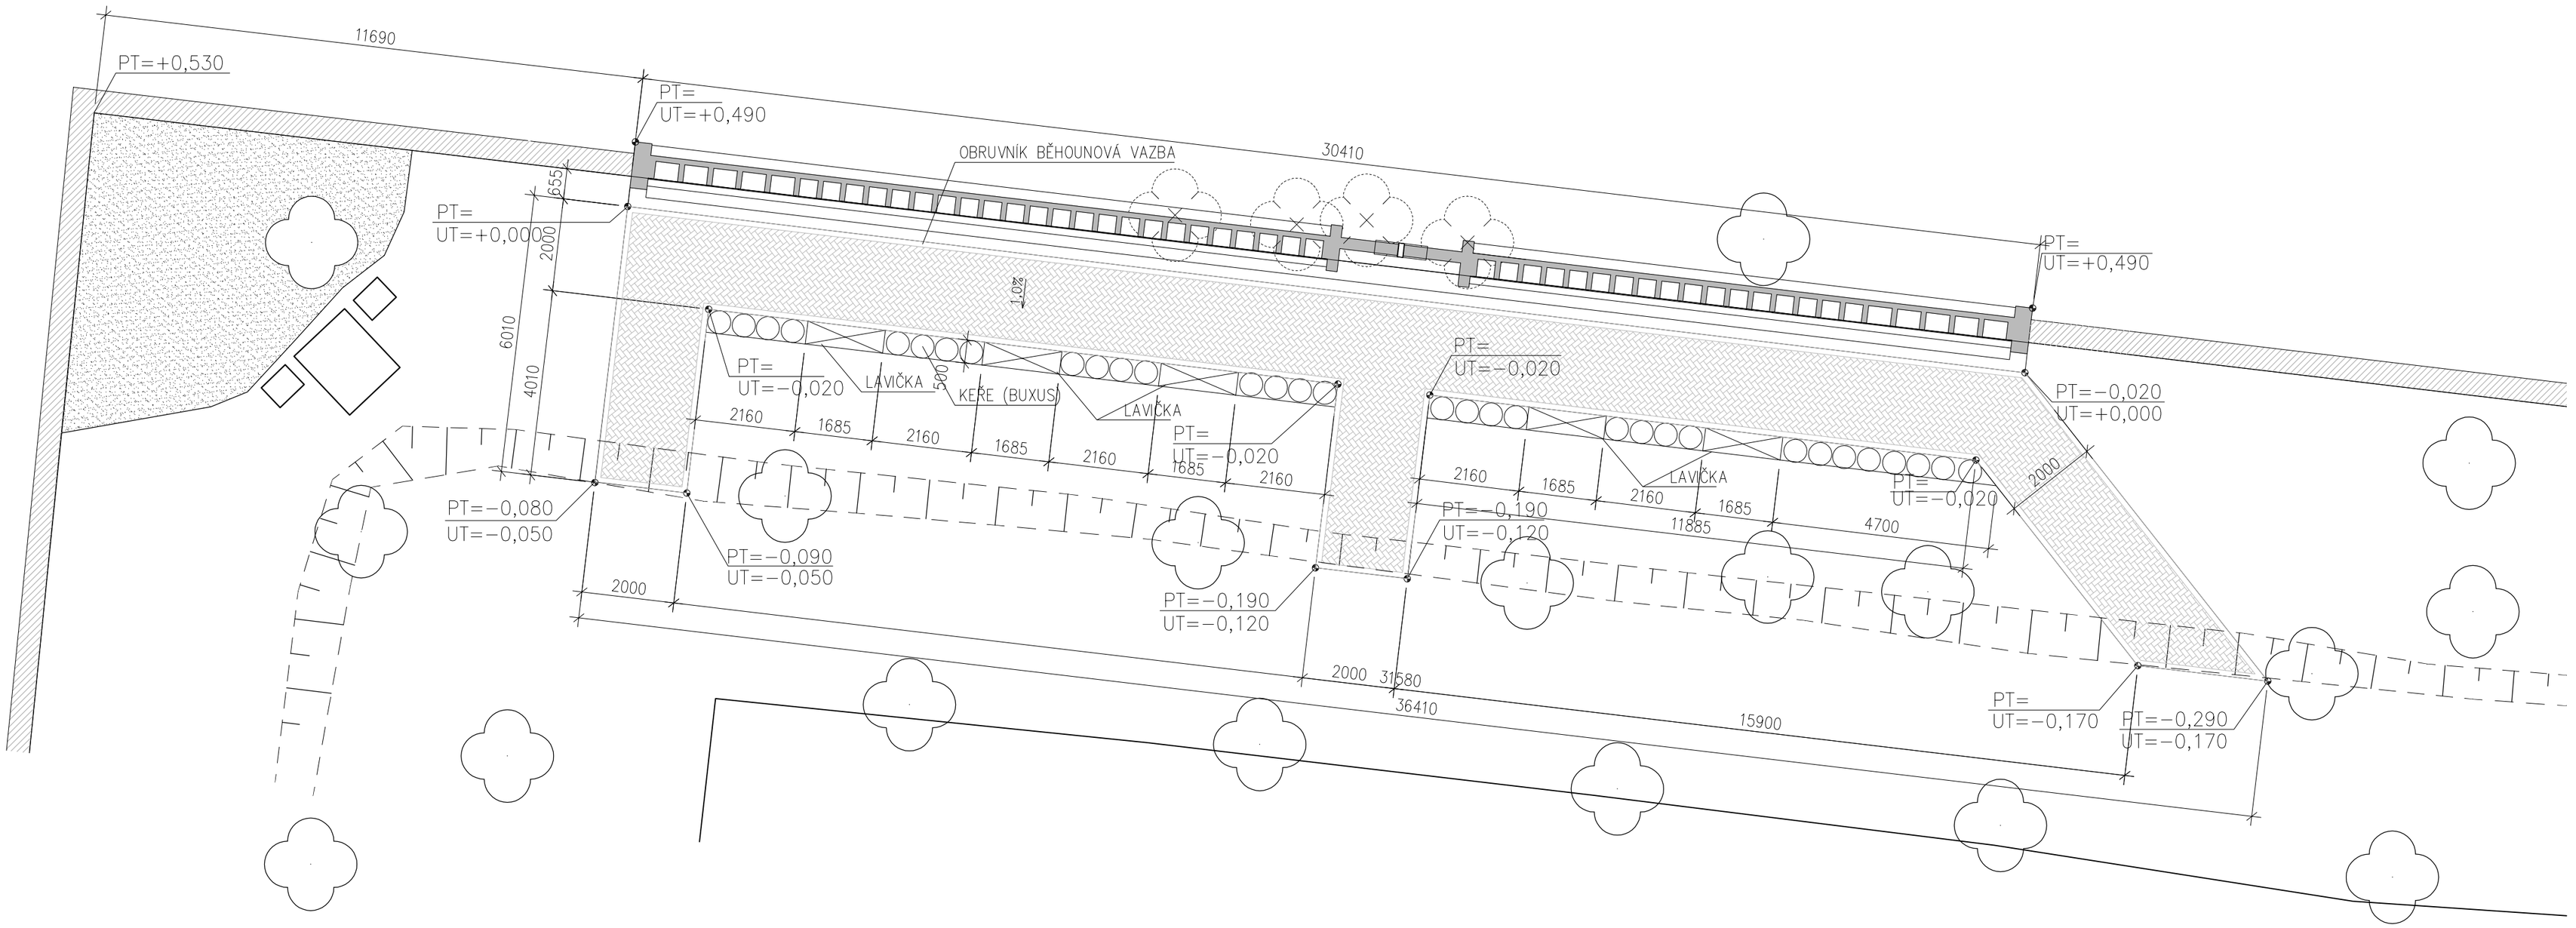

LEGENDA:

- STROM STÁVAJÍCÍ
- STROM K OSTRANĚNÍ
- KEŘ VÝSADBA (BUXUS)
- TŮJE STÁVAJÍCÍ
- DLAŽBA PARKETOVÝ VZOR
- ZDIVO STÁVAJÍCÍ
- STAVBA STÁVAJÍCÍ
- SVAH STÁVAJÍCÍ

POZNÁMKY:

- KOLEM DLAŽBY OBRUVNÍK V BĚHOUNOVÉ VAZBĚ
- DLAŽBA VE SPÁDU 1% OD STĚNY

±0,000=271,570 m.n.m.

"KOLUMBÁRIUM" — název stavby
Hřbitov, Česká Lípa — místo stavby
Ing. arch. Miroslav Pavljuk tel: 603 319 000 — projektant

DUS AA-2017-04 **01** — 27.6. 2017 — A2 1:100 — SITUACE

stupeň dok. | archivní číslo | č.výkresu | datum | formát | název výkresu