PŮDORYS 1.NP

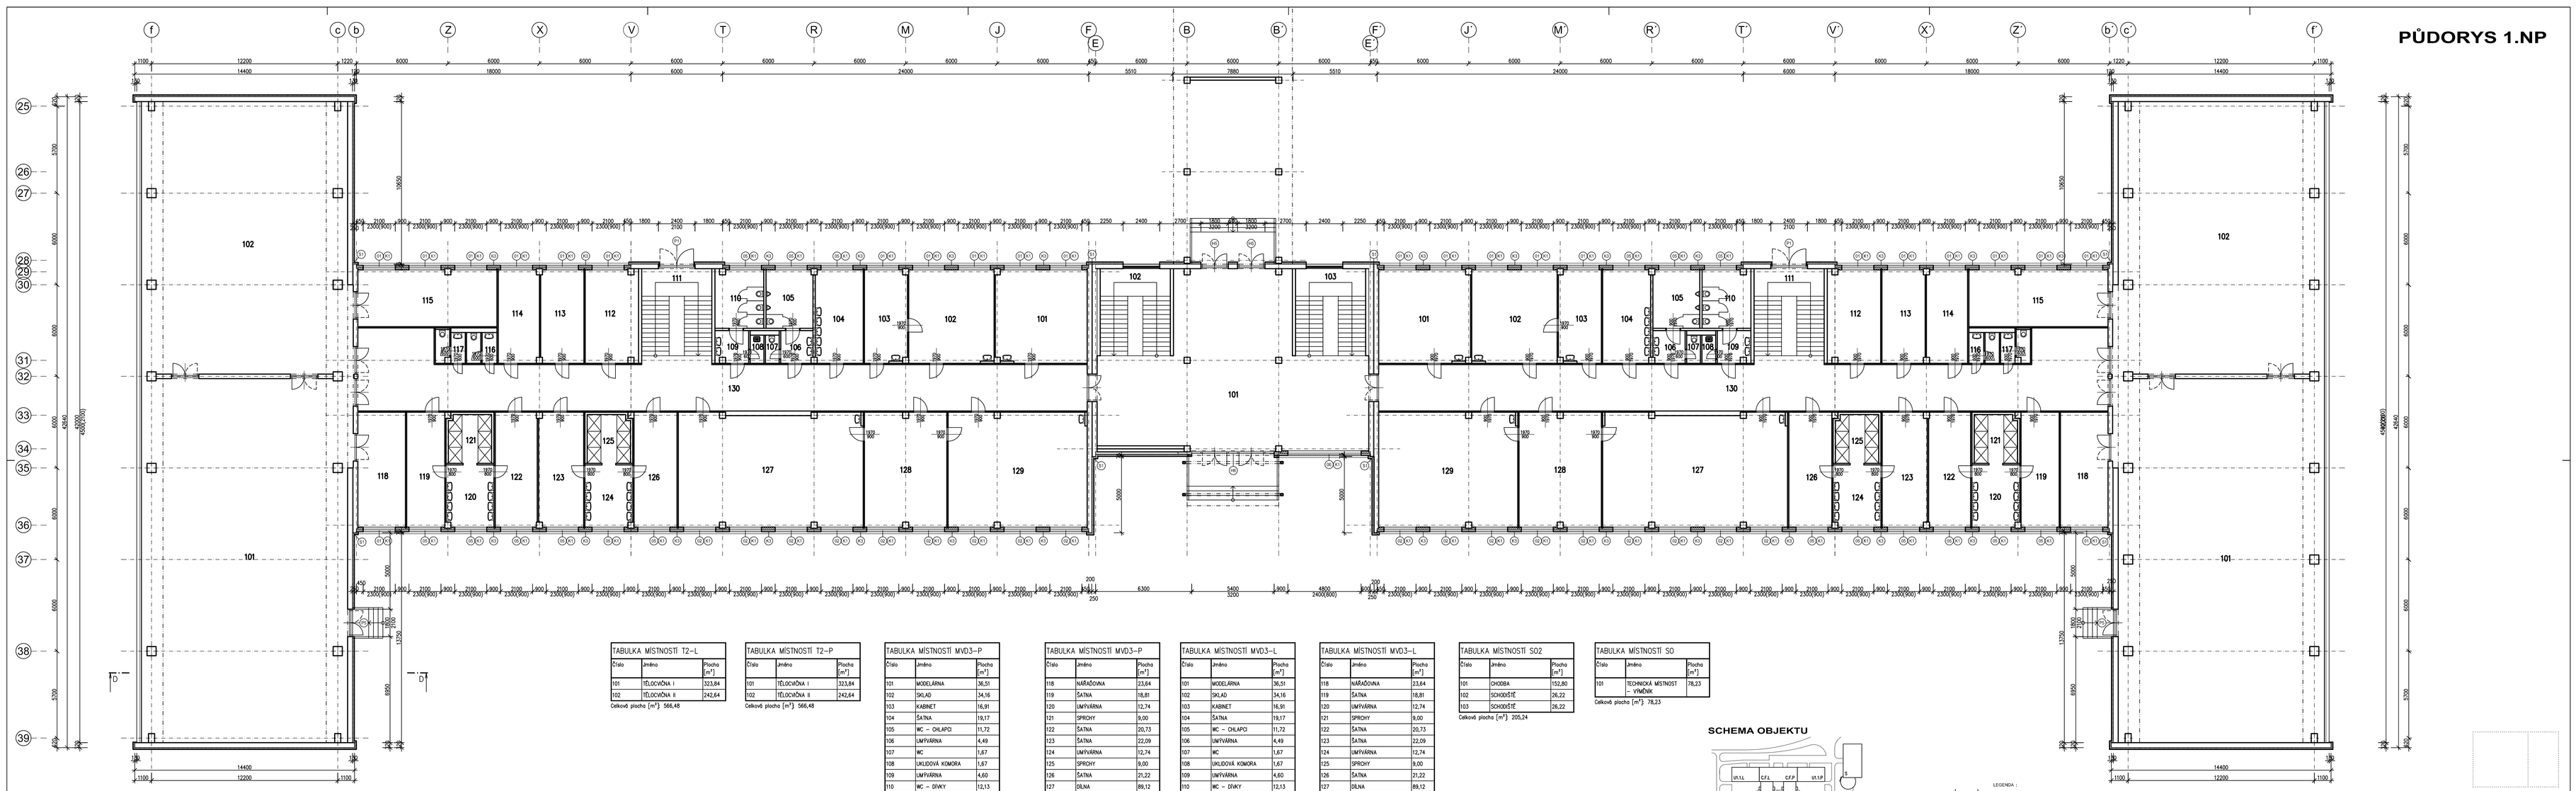

POZNÁMKA:
Uvedené rozměry byly získány z částečné původní dokumentace před sanací je nutné provést přesné zaměření okenních otvorů atd.

Skladby stávajících obvodových konstrukcí jsou stanoveny na základě dostupné projektové dokumentace a na základě zkušeností projektanta s obdobnými stavbami. V případě potřeby přesné skladby konstrukce je nutné provést průzkum sondou.Projektant bez provedení sondy nenese odpovědnost za skladbu konstrukcí.

TABULKA MÍSTNOSTÍ T2–L

Číslo	Jméno	Plocha [m²]
101	TĚLOCVIČNA I	323,84
102	TĚLOCVIČNA II	242,64

Celková plocha [m²]: 566,48

TABULKA MÍSTNOSTÍ T2–P

Číslo	Jméno	Plocha [m²]
101	TĚLOCVIČNA I	323,84
102	TĚLOCVIČNA II	242,64

Celková plocha [m²]: 566,48

TABULKA MÍSTNOSTÍ MVD3–P

Číslo	Jméno	Plocha [m²]
101	MODELÁRNA	36,51
102	SKLAD	24,16
103	KABINET	16,91
104	ŠATNA	19,17
105	WC – CHLAPCI	11,72
106	UMÝVÁRNA	4,49
107	WC	1,67
108	ÚKLDOVÁ KOMORA	1,67
109	UMÝVÁRNA	4,60
110	WC – DÍVKY	12,13
111	SCHODIŠTĚ	26,22
112	SKLAD NÁŘADÍ	21,17
113	KABINET	17,31
114	KABINET	16,39
115	NÁŘAĎOVNA	33,84
116	WC +PŘEDSÍŇ	3,93
117	WC +PŘEDSÍŇ	3,91

TABULKA MÍSTNOSTÍ MVD3–P

Číslo	Jméno	Plocha [m²]
118	NÁŘAĎOVNA	23,64
119	ŠATNA	18,81
120	UMÝVÁRNA	12,74
121	SPRCHY	9,00
122	ŠATNA	20,73
123	ŠATNA	22,09
124	UMÝVÁRNA	12,74
125	SPRCHY	9,00
126	ŠATNA	21,22
127	DÍLNA	89,12
128	PŘÍPRAVNA	40,35
129	DÍLNA	68,20
130	CHODBA	159,96

Celková plocha [m²]: 773,40

TABULKA MÍSTNOSTÍ MVD3–L

Číslo	Jméno	Plocha [m²]
101	MODELÁRNA	36,51
102	SKLAD	24,16
103	KABINET	16,91
104	ŠATNA	19,17
105	WC – CHLAPCI	11,72
106	UMÝVÁRNA	4,49
107	WC	1,67
108	ÚKLDOVÁ KOMORA	1,67
109	UMÝVÁRNA	4,60
110	WC – DÍVKY	12,13
111	SCHODIŠTĚ	26,22
112	SKLAD NÁŘADÍ	21,17
113	KABINET	17,31
114	KABINET	16,39
115	NÁŘAĎOVNA	33,84
116	WC +PŘEDSÍŇ	3,93
117	WC +PŘEDSÍŇ	3,91

TABULKA MÍSTNOSTÍ MVD3–L

Číslo	Jméno	Plocha [m²]
118	NÁŘAĎOVNA	23,64
119	ŠATNA	18,81
120	UMÝVÁRNA	12,74
121	SPRCHY	9,00
122	ŠATNA	20,73
123	ŠATNA	22,09
124	UMÝVÁRNA	12,74
125	SPRCHY	9,00
126	ŠATNA	21,22
127	DÍLNA	89,12
128	PŘÍPRAVNA	40,35
129	DÍLNA	68,20
130	CHODBA	159,96

Celková plocha [m²]: 773,40

TABULKA MÍSTNOSTÍ SO2

Číslo	Jméno	Plocha [m²]
101	CHODBA	152,80
102	SCHODIŠTĚ	26,22
103	SCHODIŠTĚ	26,22

Celková plocha [m²]: 205,24

TABULKA MÍSTNOSTÍ SO

Číslo	Jméno	Plocha [m²]
101	TECHNICKÁ MÍSTNOST – VÝMĚNÍK	78,23

Celková plocha [m²]: 78,23

SCHEMA OBJEKTU

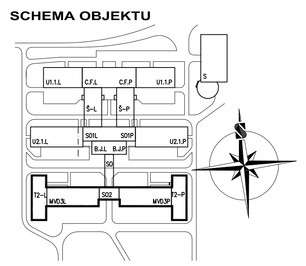

LEGENDA :

NOVÁ ZDĚNÁ NEZATEPLENÁ OBVODOVÁ PLÁŠŤ

- PŮVODNÍ TEPELNĚ IZOLAČNÍ ZDIVO P400 TL 200
- ZATEPLENÉ EPS F TL.120 MM

ZATEPLENÍ HLADKÉ PLOCHY :

- STÁVAJÍCÍ ZAVĚŠENÝ KERAMICKÝ PANEL TL. 300 MM
- ZATEPLENÉ EPS F TL.140 MM

PODROBNOSTEM KONSTRUKCÍM JSOU ROZKRESLENY NA VÝKRESECH

- F.1.1.3 DETAILY VÝMĚNÍKU PASU Z BOULETOVÝCH PANELŮ – TYP A, TYP B
- F.1.1.4 DETAILY VÝMĚNÍ PASU Z BOULETOVÝCH PANELŮ – TYP A, TYP B
- F.1.1.5 DETAILY VÝMĚNÍ PASU Z BOULETOVÝCH PANELŮ – TYP C
- F.1.1.6 DETAILY K OKNŮM

Vypracoval:	Zodp.projektant:	Hlavní projektant:
HELKOVÁ	HELKOVÁ	HELTOVÁ
Zodp.PSČ:	Stupeň: DOKUMENTACE PRO PROVÁDĚNÍ STAVBY	
Investor: MĚSTO ČESKÁ LÍPA		

Akce : **REGENERACE ZŠ 28.ŘÍJNA ČP.2733 V ČESKÉ LÍPĚ ZATEPLENÍ BUDOV ZÁKLADNÍ ŠKOLY**

Objekt : T2L, MVD3L, SO2, MVD3P, T2P

Obsah : F.1.1.-MIKROKLIMATICKÉ A STAVEBNĚTECHNICKÉ ŘEŠENÍ

PŮDORYS 1NP

BKN spol. s r.o.
Vrchlického 29/1
566 01 Vysoké Mýto
Tel: 465424472, 465424170
Fax: 465424171
bkn@bkn.cz www.bkn.cz

Stupeň:	DSP
Datum:	02 / 2012
Zak.číslo:	4309/12
Měřítko:	1:100
Příloha:	F.1.1.22.