


Stavební povolení vydané
 dne 16.1.1994
 pod čj. 42/94-332/3
 Podpis

SO 02 - OBJEKT B

HLAV. INŽ. PROJEKTU	ZODPOVĚDNÝ PROJ.	VYPRACOVAL	KRESLIL	KONTROLOVAL	PPS - PETR HOLUBEC ČESKÁ LÍPA	
	RADEK VOCE			P. HOLUBEC	ZAK. Č. 154/PPS-PH	
INVESTOR	MĚÚ ČESKÁ LÍPA					ARCH. Č. 154.1293
KRAJ	SVČ	OKRES	ČESKÁ LÍPA	OKRES	ČESKÁ LÍPA	FORMÁT 2xA4
ARCE	REKONSTRUKCE č.p.64 ČESKÁ LÍPA - ZÁMECKÁ ULICE					DATUM 12/1993
OBSAH	POHLED J					STUPEŇ PS
						MÉRITKO 1:100
						VÝKR. Č. 18

KOM
 2
 5

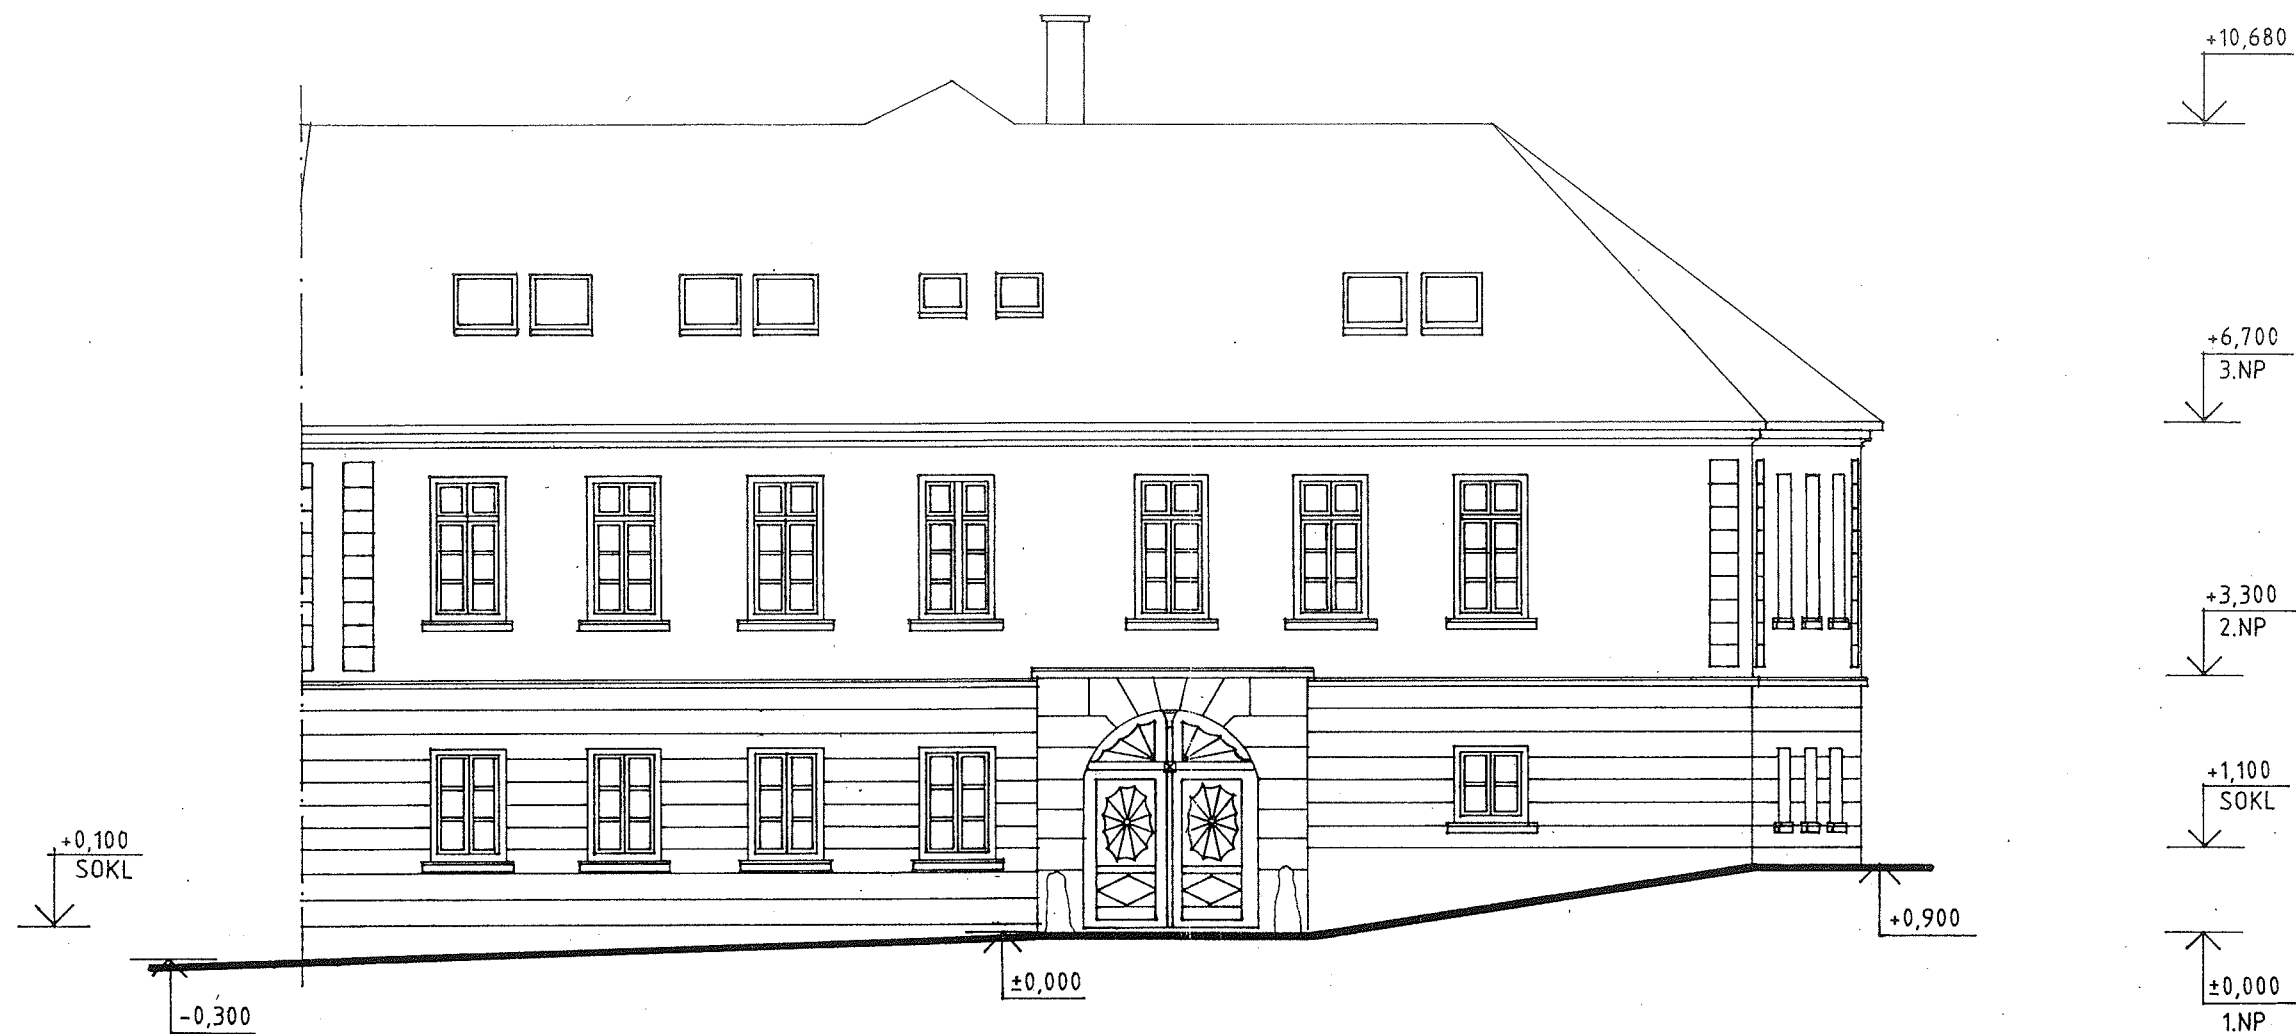


B3

BOŠAŽ 1.NP - 5029 / 2.NP - 5009

Stavební povolení vydáno
dne 28.1.1999
pod čj. 94/94-3321/s
Pořís

SO 02 - OBJEKT B

HLAV. INŽ. PROJEKTU	ZODPOVĚDNÝ PROJ.	VYPRACOVAL	KRESLIL	KONTOLOVAL	PPS - PETR HOLUBEC ČESKÁ LÍPA		
	RADEK VOCE			P. HOLUBEC			
INVESTOR	MĚÚ ČESKÁ LÍPA				ZAK. Č. 154/PPS-PH		
KRAJ	SVČ	OKRES	ČESKÁ LÍPA	OKL	ČESKÁ LÍPA	ARCH. Č. 154.1293	
ARCE	REKONSTRUKCE č.p.64 ČESKÁ LÍPA - ZÁMECKÁ ULICE				FORMÁT	2xA4	KOPIE 2 ČAST S
					DATUM	12/1993	
					STUPEŇ	PS	
					MÉRITKO	1:100	
OBSAH	POHLED SV				VÝKR. Č.	19	

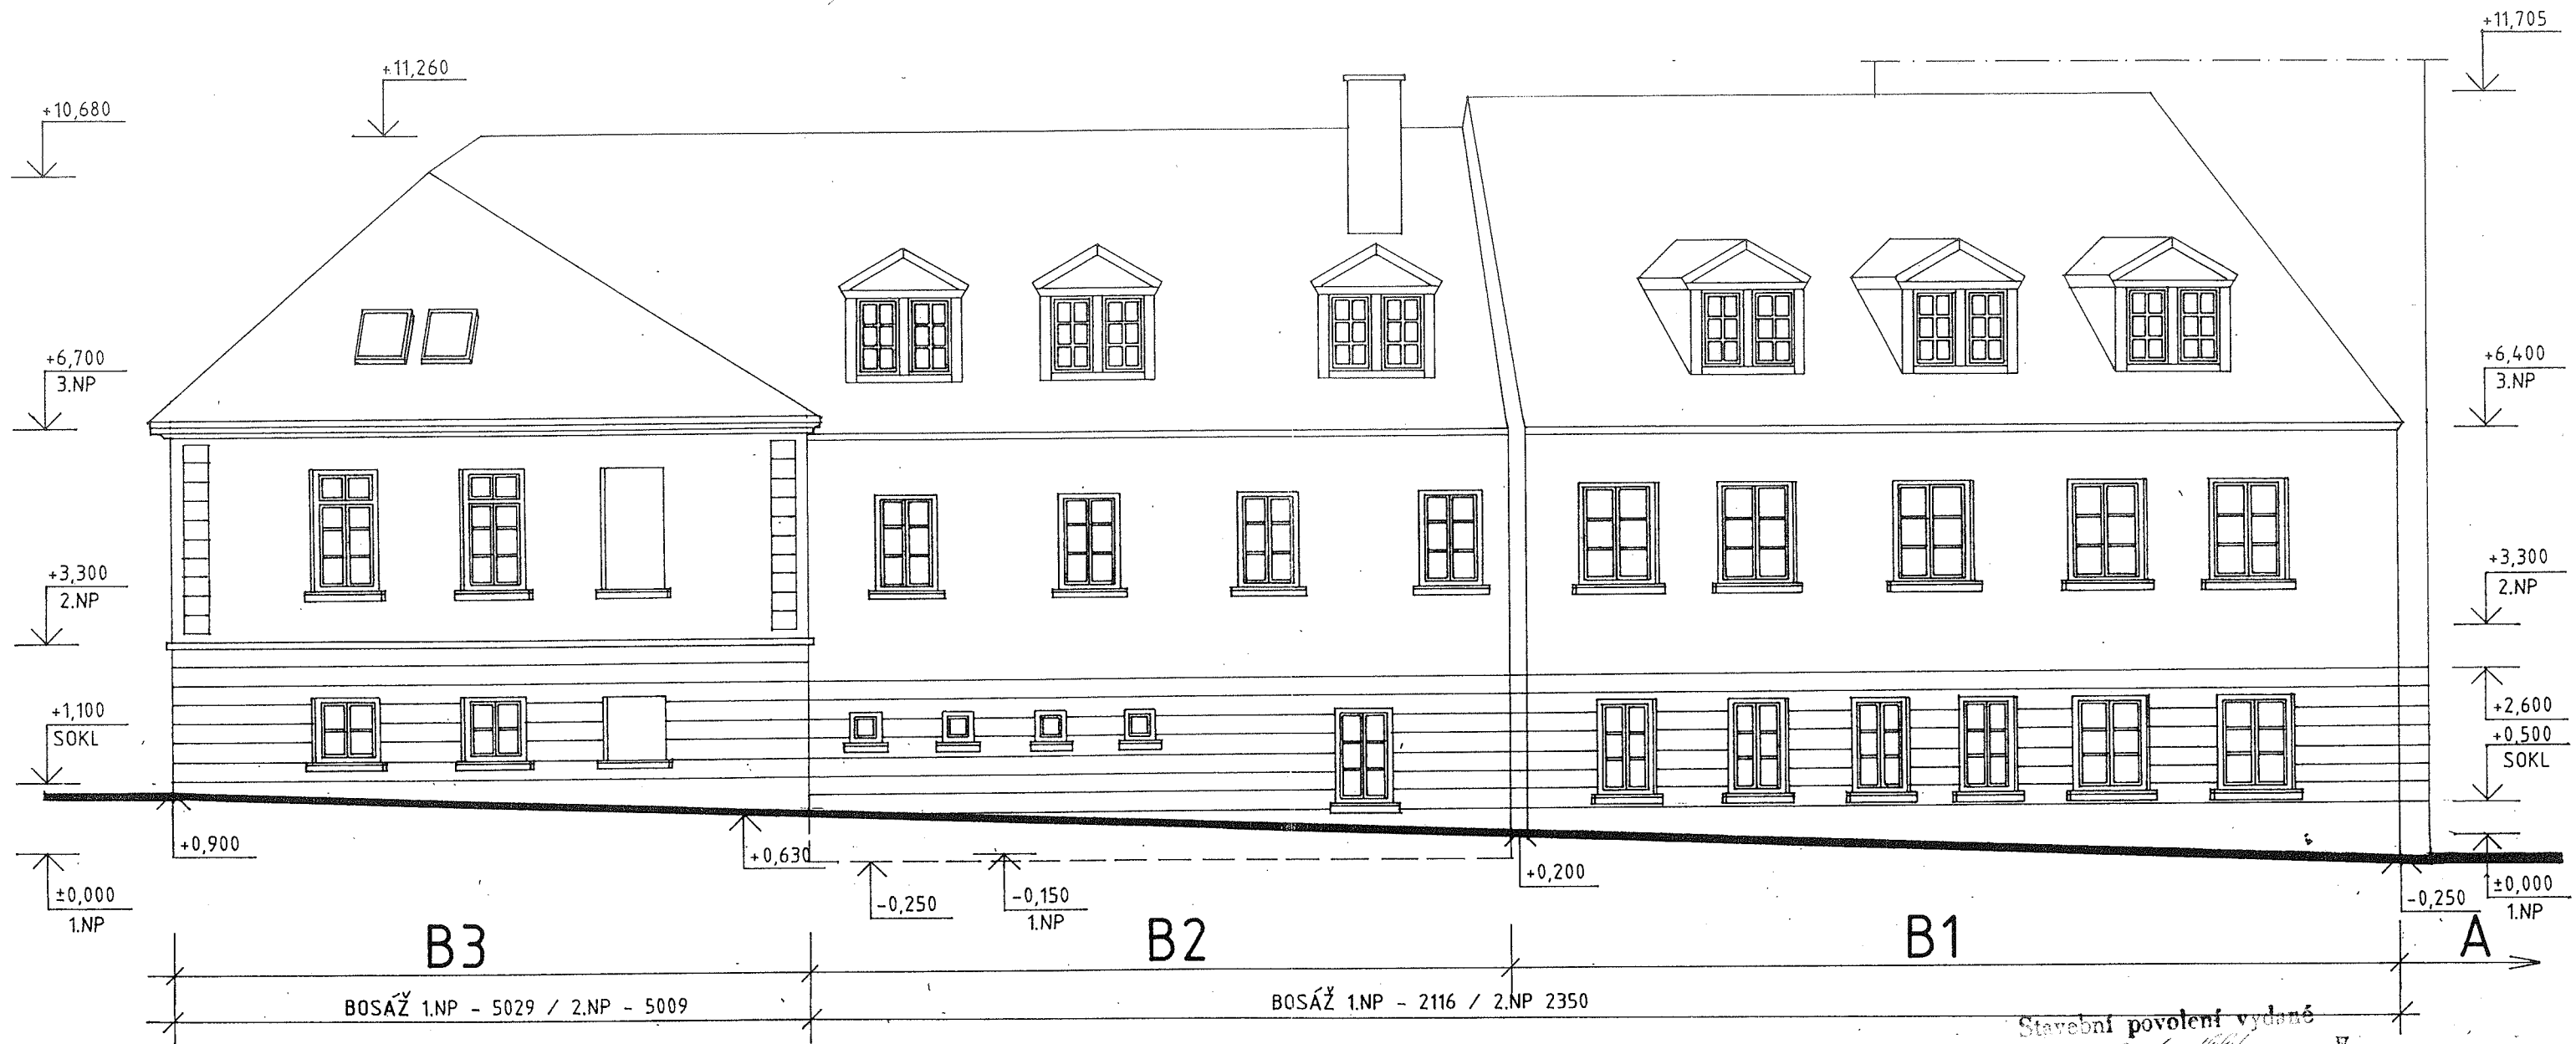

SO 02 - OBJEKT B

Stavební povolení vydané
dne 28. 1. 1994
pod č. 92/94-332/5
Podpis

HLAV. INŽ. PROJEKTU	ZODPOVĚDNÝ PROJ.	VYPRACOVAL	KRESLIL	KONTROLOVAL	PPS - PETR HOLUBEC ČESKÁ LÍPA	
	RADEK VOCE			P. HOLUBEC		
INVESTOR MĚÚ ČESKÁ LÍPA					ŽAK. Č. 154/PPS-PH	
KRAJ SVČ	OKRES ČESKÁ LÍPA	ORL ČESKÁ LÍPA	ARCH. Č. 154.1293			
ARCE	REKONSTRUKCE č.p.64 ČESKÁ LÍPA - ZÁMECKÁ ULICE				FORMÁT 2xA4	KOME
OBSAH POHLED SZ					DATUM 12/1993	2
					STUPEŇ PS	
					MĚRITKO 1:100	
					VÝKR. Č. 20	3