



DETAILY ZTUŽENÍ

DETAILY OCELOVÝCH TÁHEL, M 1:25

VZOROVÉ ZTUŽENÍ ROHU

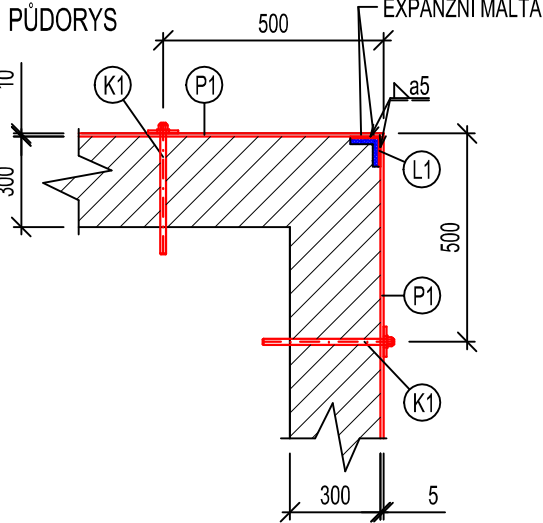


VZOROVÉ PŘESAHY OCELOVÝCH TÁHEL

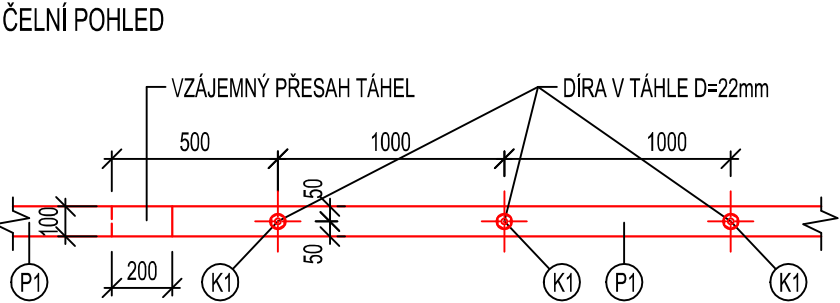

DETAILY ULOŽENÍ HELIKÁLNÍ VÝZTUŽE, M 1:10


POHLED

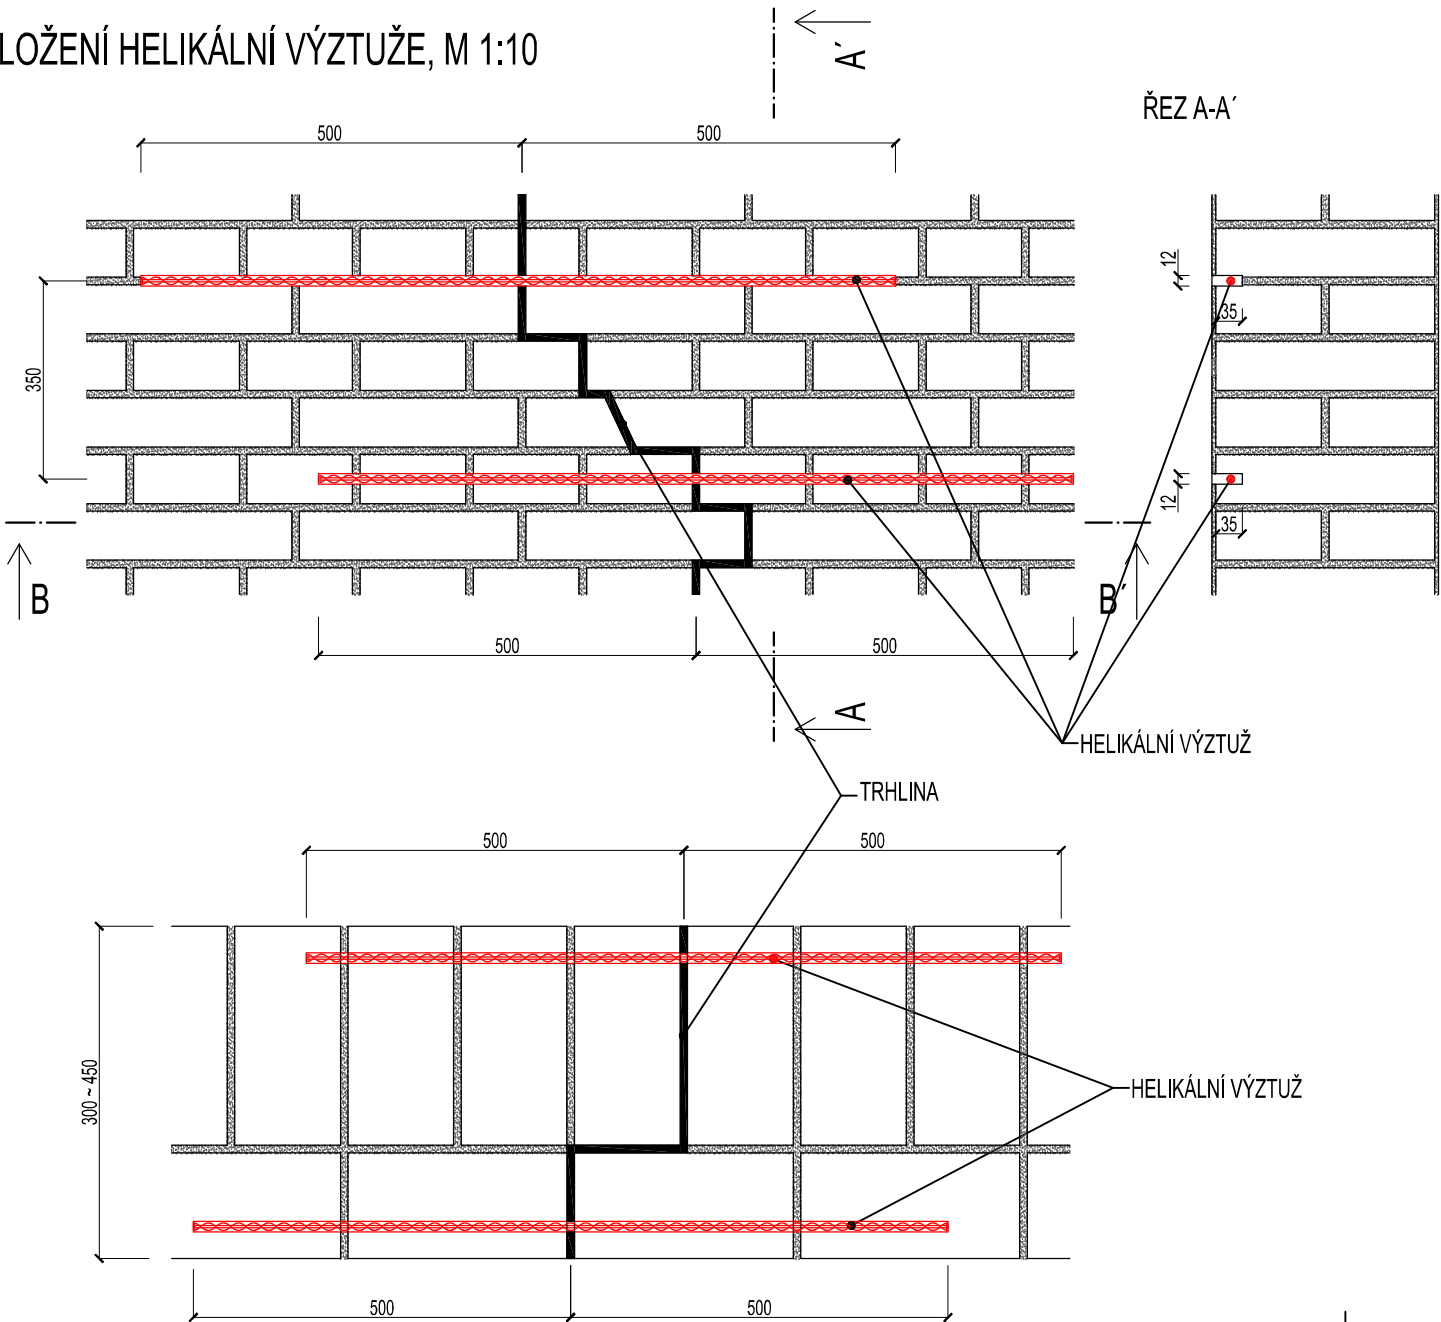


DETAILY KOTEVNÍCH PRVKŮ, M 1:10

KOTVA K1

BOČNÍ A PŮDORYSNÝ POHLED

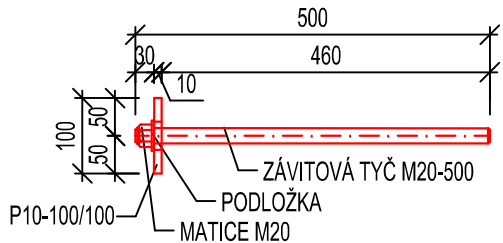


ČELNÍ POHLED

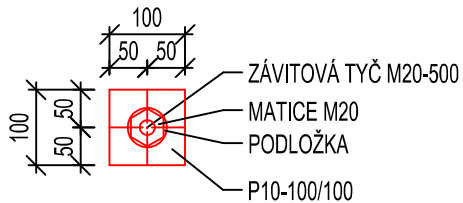


KOTVA K2

BOČNÍ A PŮDORYSNÝ POHLED

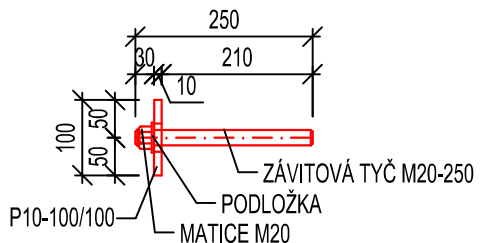

ČELNÍ POHLED

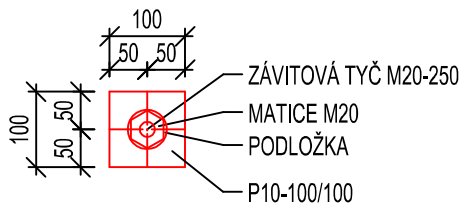

POZNÁMKA

- PŘED VÝROBOU OCELOVÝCH TÁHEL A VÝZTUŽE JE NUTNÉ OVĚŘIT STÁVAJÍCÍ ROZMĚRY STAVBY, ABY NEDOŠLO K NEPŘESNOSTEM MEZI PROJEKTOVOU DOKUMENTACÍ A STAVBOU.

UPOZORNĚNÍ

- PŘI ZJIŠTĚNÍ DUTIN VE ZDIVU BUDE POUŽITO KOVOVÝCH SÍTEK Ø22mm PRO CHEMICKÉ KOTVY

OCEL: S235 J0
HELIKÁLNÍ VÝZTUŽ: NEREZ, $f_{yk}=745\text{MPa}$

KONTROLOVAL:		VYPRACOVAL:	HIP:	Ing. David Mareček PROJEKČNÍ A STATICKÁ KANCELÁŘ mob.: +420 605 827 179	
ING.DAVID MAREČEK		RADIM OLIVA	ING.KATEŘINA IWANEJKO		
INVESTOR: Město Česká Lípa, Nám. T.G.Masaryka 1/1, Česká Lípa			PROFESE:		
MÍSTO STAVBY: poz. parc.č. 286, kat. území Česká Lípa			D.1.2-STAVEB.-KONSTR. ŘEŠENÍ		
NÁZEV AKCE					
STATICKÉ ZAJIŠTĚNÍ PLÁŠTĚ OBJEKTU Č.P. 172/24 NA NÁMĚSTÍ T. G. MASARYKA, ČESKÁ LÍPA					
NÁZEV PŘÍLOHY					
DETAILY ZTUŽENÍ					

FORMÁT	2xA4
DATUM	10/2017
ÚČEL	DSP/DPS
Č. ZAKÁZKY	2017-084
Č. PARÉ	Č. PŘÍLOHY
	D.1.2b-02