


POHLED 1 - PRŮČELÍ
STATICKÉ ZAJIŠTĚNÍ PLÁŠTĚ OBJEKTU Č.P. 172/24

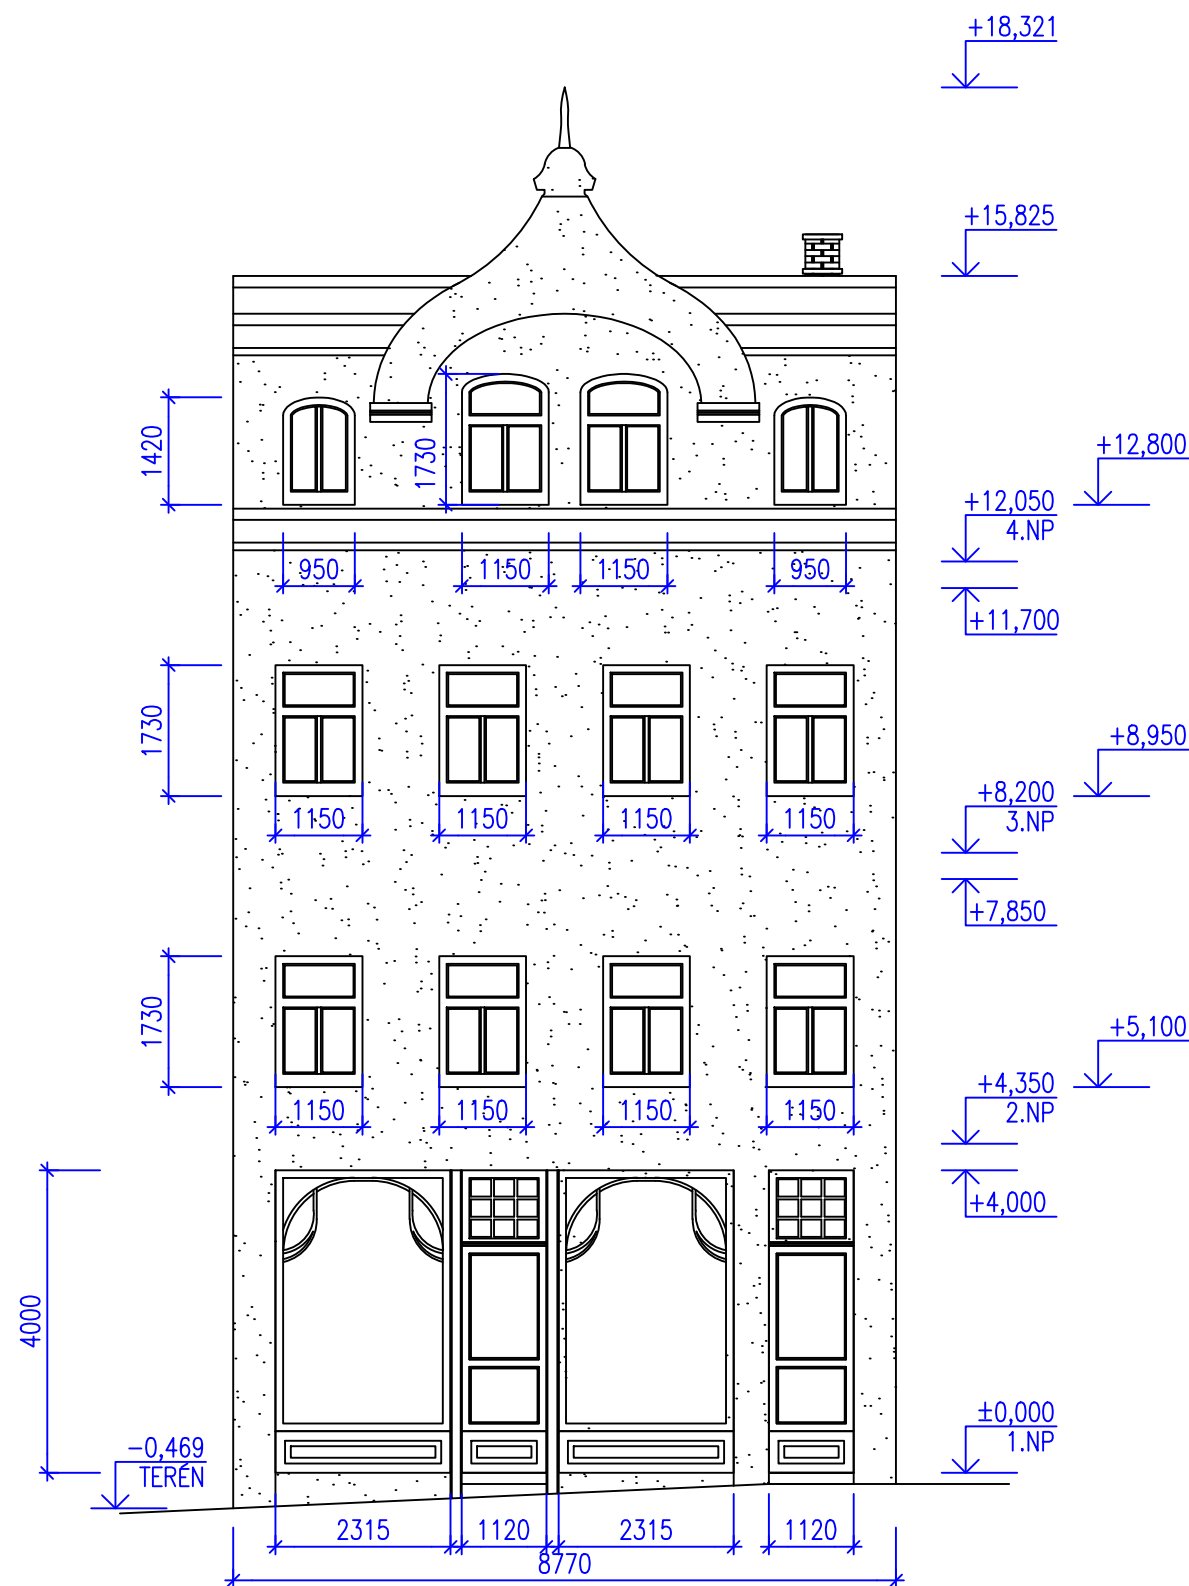

POZNÁMKA:

Fasáda zůstává stávající - bez nátěru.

LEGENDA MATERIÁLŮ:

- OMÍTKA MVC
- DŘEVĚNÉ KONSTRUKCE
- CIHELNÉ ZDIVO REŽNÉ
- STŘEŠNÍ KRYTINA
- KONSTRUKCE V ŘEZU

ZODPOVĚDNÝ PROJEKTANT: Ing. Kateřina Iwanejko, Kunratice u Cvikova 34			
VYPRACOVAL: Jindřich Jirotko			
AUTOR PROJEKTU: Ing. Kateřina Iwanejko			
INVESTOR: Město Česká Lípa, Náměstí T.G.Masaryka 1/1, 470 36 Česká Lípa			
AKCE: STATICKÉ ZAJIŠTĚNÍ PLÁŠTĚ OBJEKTU Č.P. 172/24 NA NÁMĚSTÍ T. G. MASARYKA, ČESKÁ LÍPA			
k.ú.: Česká Lípa	p.p.č.: 286	stupeň dokumentace	DSP
ARCHITEKTONICKO - STAVEBNÍ ČÁST Pohled 1 - průčelí			paré
otisk razítka	MĚŘÍTKO: 1:100		
	ČÍSLO ZAKÁZKY:		
	ČÍSLO VÝKRESU: C4		
	DATUM: 05/2017		