


POHLED 5
 STATICKÉ ZAJIŠTĚNÍ PLÁŠTĚ OBJEKTU Č.P. 172/24

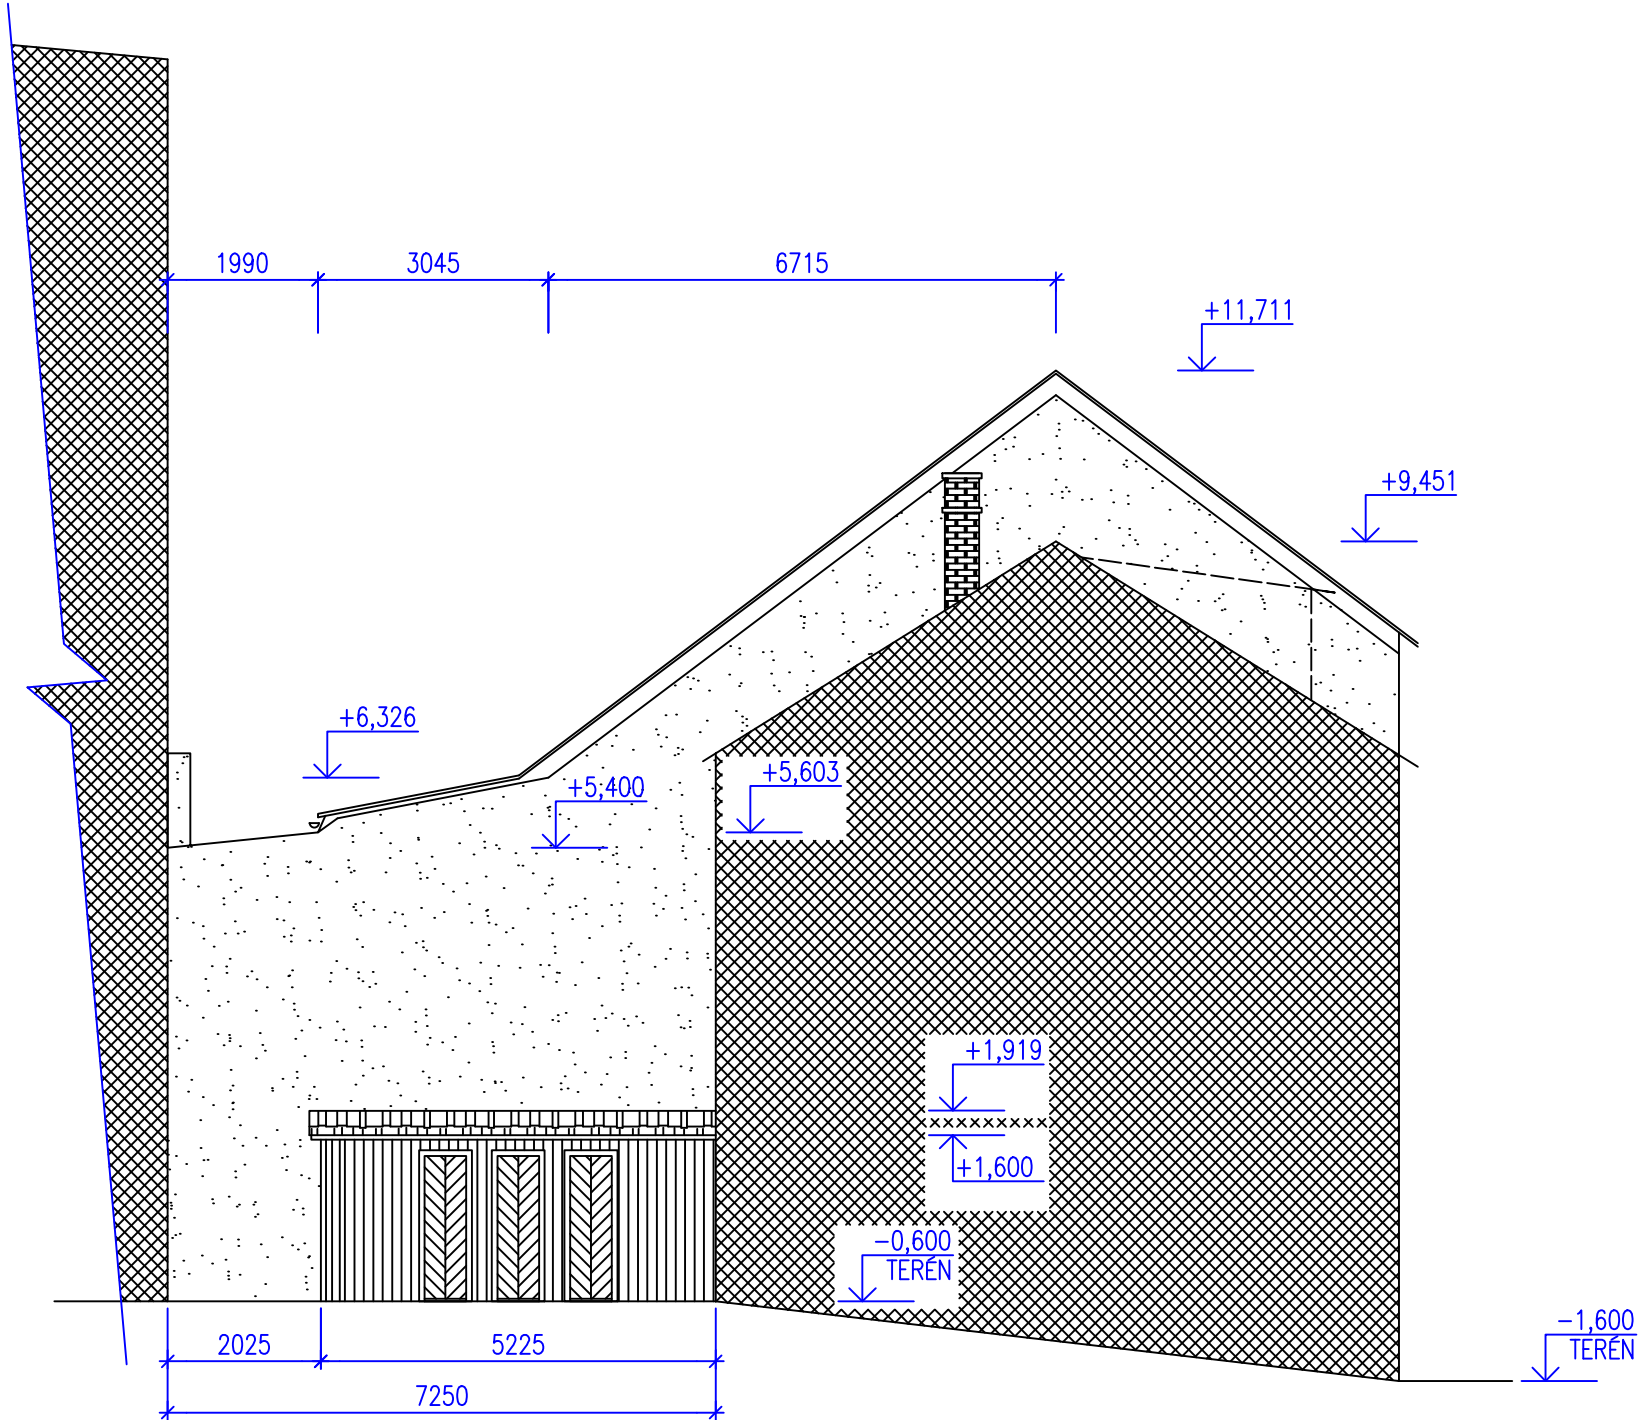

- LEGENDA MATERIÁLŮ:
- OMÍTKA MVC
 - DŘEVĚNÉ KONSTRUKCE
 - CIHELNÉ ZDIVO REŽNÉ
 - STŘEŠNÍ KRYTINA
 - KONSTRUKCE V ŘEZU

ZODPOVĚDNÝ PROJEKTANT: Ing. Kateřina Iwanejko, Kunratice u Cvikova 34			
VYPRACOVAL: Jindřich Jirotko			
AUTOR PROJEKTU: Ing. Kateřina Iwanejko			
INVESTOR: Město Česká Lípa, Náměstí T.G.Masaryka 1/1, 470 36 Česká Lípa			
AKCE: STATICKÉ ZAJIŠTĚNÍ PLÁŠTĚ OBJEKTU Č.P. 172/24 NA NÁMĚSTÍ T. G. MASARYKA, ČESKÁ LÍPA			
k.ú.: Česká Lípa	p.p.č.: 286	stupeň dokumentace	DSP
ARCHITEKTONICKO - STAVEBNÍ ČÁST Pohled 5			paré
otisk razítka	MĚŘÍTKO: 1:100		
	ČÍSLO ZAKÁZKY:		
	ČÍSLO VÝKRESU: C7		
	DATUM: 05/2017		