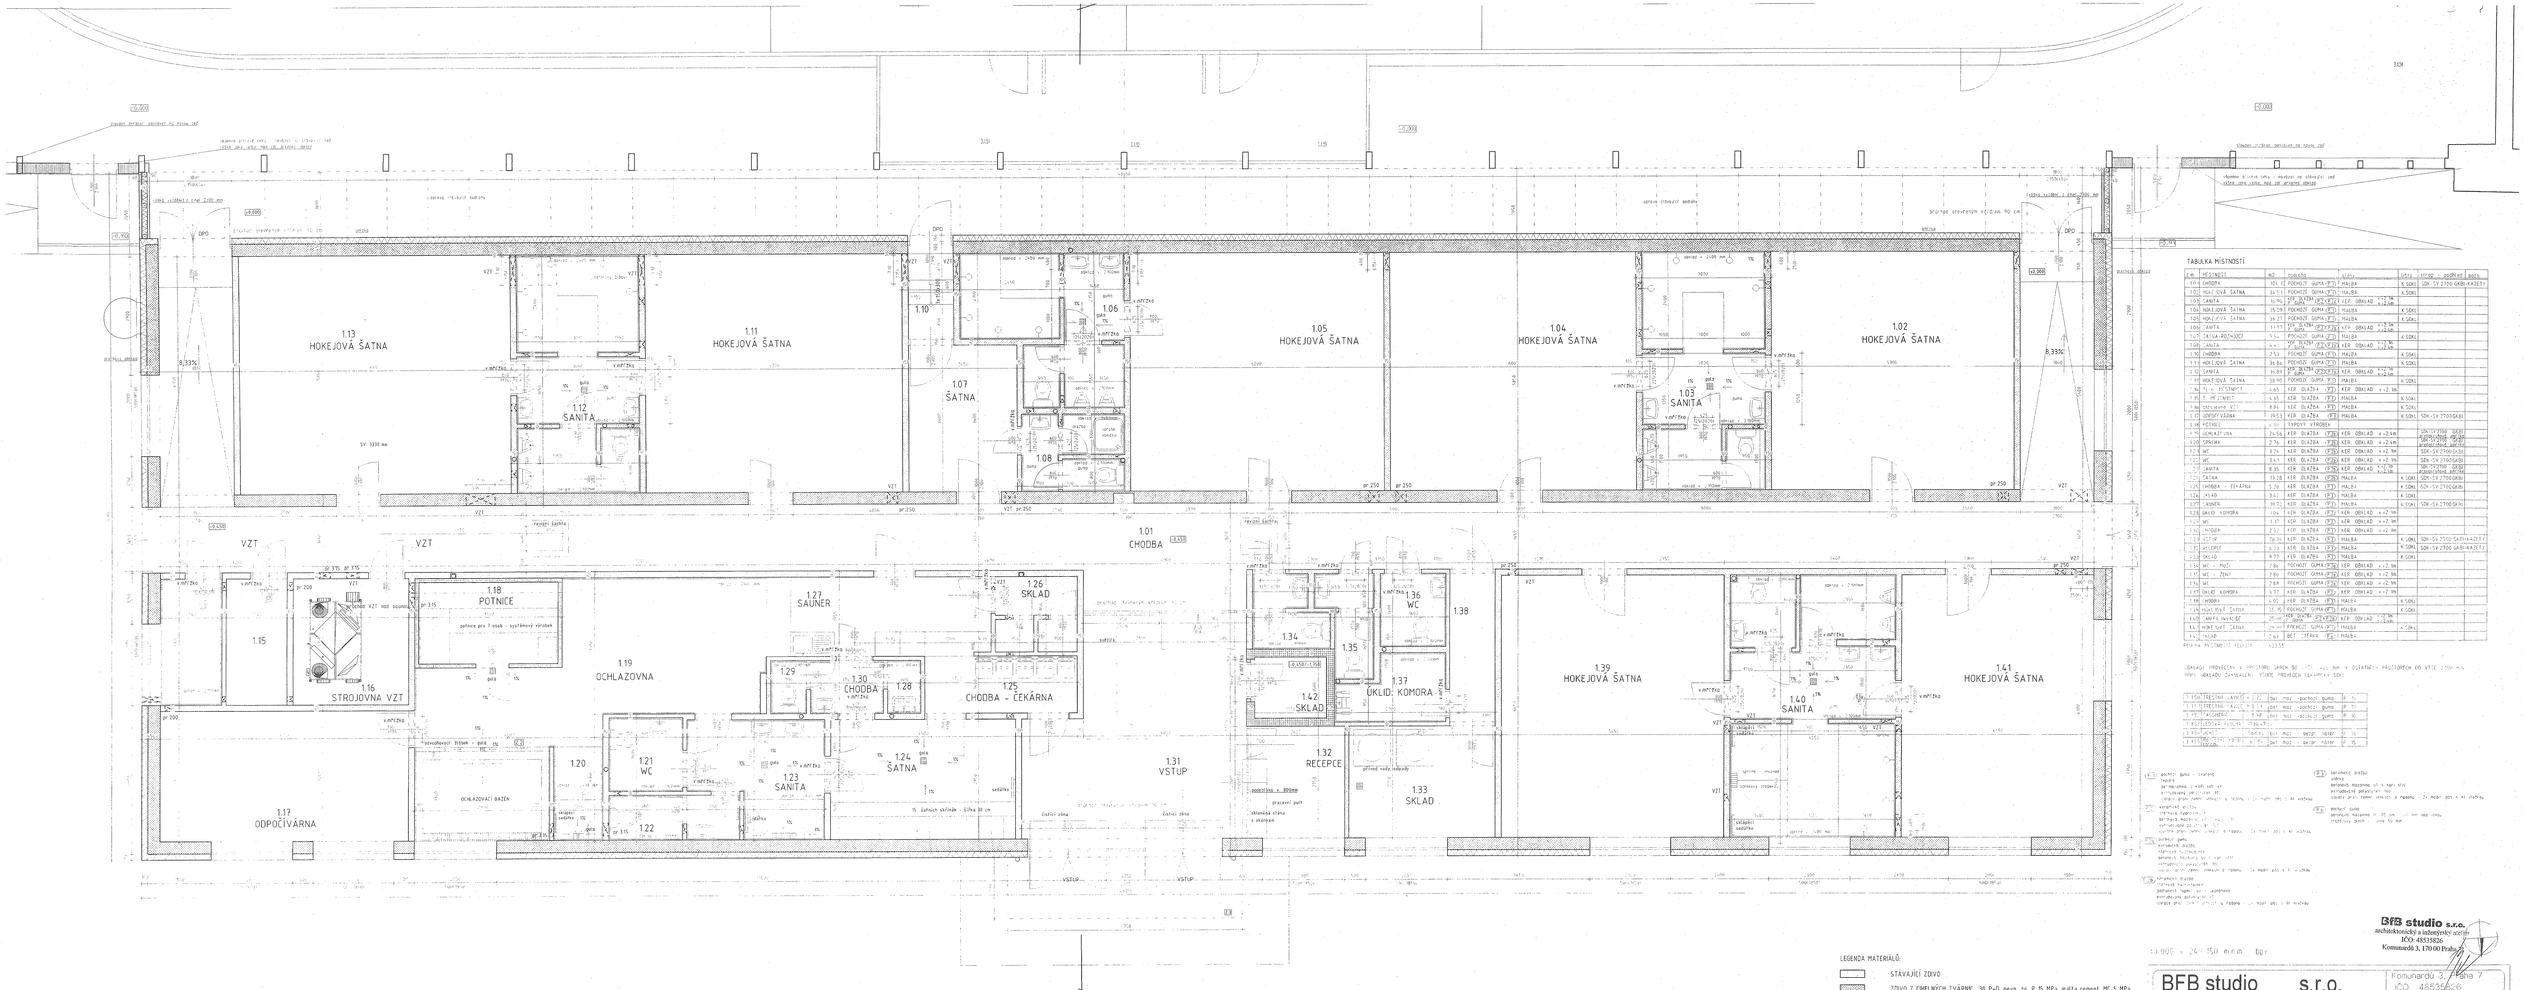

TABULKA MÍSTNOSTÍ

č.m.	MÍSTNOST	plocha	podlaha	stěny	strop - podhled	poznámka
1.01	CHODBA	101.12	POVRCH. GUMA (P1)	MALBA	K SDK	
1.02	HOKEJOVÁ ŠATNA	345.11	POVRCH. GUMA (P1)	MALBA	K SDK	
1.03	SANITA	14.96	KER. DLAŽBA (P2)	KER. OBKLAD +2.1m		
1.04	HOKEJOVÁ ŠATNA	35.09	POVRCH. GUMA (P1)	MALBA	K SDK	
1.05	HOKEJOVÁ ŠATNA	34.27	POVRCH. GUMA (P1)	MALBA	K SDK	
1.06	ŠATNA	11.97	KER. DLAŽBA (P2)	KER. OBKLAD +2.1m		
1.07	ŠATNA-HOCHOUŽÍ	5.14	POVRCH. GUMA (P1)	MALBA	K SDK	
1.08	SANITA	4.41	KER. DLAŽBA (P2)	KER. OBKLAD +2.1m		
1.10	CHODBA	3.53	POVRCH. GUMA (P1)	MALBA	K SDK	
1.11	HOKEJOVÁ ŠATNA	34.84	POVRCH. GUMA (P1)	MALBA	K SDK	
1.12	SANITA	14.89	KER. DLAŽBA (P2)	KER. OBKLAD +2.1m		
1.13	HOKEJOVÁ ŠATNA	38.90	POVRCH. GUMA (P1)	MALBA	K SDK	
1.14	ÚKL. HOSPODÁŘ	4.45	KER. DLAŽBA (P2)	KER. OBKLAD +2.1m		
1.15	T. MÍSTNOST	4.45	KER. DLAŽBA (P2)	MALBA	K SDK	
1.16	STROJOVNA VZT	8.84	KER. DLAŽBA (P2)	MALBA	K SDK	
1.17	ODPOČÍVÁRNA	19.53	KER. DLAŽBA (P2)	MALBA	K SDK	SDK-SV 2700 GKBI
1.18	POTNICE	4.00	TYPOVÝ VÝROBEK			
1.19	OCHLAZOVNA	24.56	KER. DLAŽBA (P2)	KER. OBKLAD +2.1m		SDK-SV 2700 GKBI
1.20	SPRCHA	2.76	KER. DLAŽBA (P2)	KER. OBKLAD +2.1m		SDK-SV 2700 GKBI
1.21	WC	3.24	KER. DLAŽBA (P2)	KER. OBKLAD +2.1m		SDK-SV 2700 GKBI
1.22	WC	3.41	KER. DLAŽBA (P2)	KER. OBKLAD +2.1m		SDK-SV 2700 GKBI
1.23	SANITA	8.35	KER. DLAŽBA (P2)	KER. OBKLAD +2.1m		SDK-SV 2700 GKBI
1.24	ŠATNA	33.38	KER. DLAŽBA (P2)	MALBA	K SDK	SDK-SV 2700 GKBI
1.25	CHODBA - ČEKÁRNA	5.20	KER. DLAŽBA (P2)	MALBA	K SDK	SDK-SV 2700 GKBI
1.26	SKLAD	3.42	KER. DLAŽBA (P2)	MALBA	K SDK	
1.27	SAUNER	18.15	KER. DLAŽBA (P2)	MALBA	K SDK	SDK-SV 2700 GKBI
1.28	ÚKLID. KOMORA	1.04	KER. DLAŽBA (P2)	KER. OBKLAD +2.1m		
1.29	WC	1.47	KER. DLAŽBA (P2)	KER. OBKLAD +2.1m		
1.30	CHODBA	2.32	KER. DLAŽBA (P2)	KER. OBKLAD +2.1m		
1.31	VSTUP	74.34	KER. DLAŽBA (P2)	MALBA	K SDK	SDK-SV 2700 GKBI+KAZETY
1.32	RECEPCE	6.33	KER. DLAŽBA (P2)	MALBA	K SDK	SDK-SV 2700 GKBI+KAZETY
1.33	SKLAD	9.97	KER. DLAŽBA (P2)	MALBA	K SDK	
1.34	WC - MUŽI	7.86	POVRCH. GUMA (P1)	KER. OBKLAD +2.1m		
1.35	WC - ŽENY	7.80	POVRCH. GUMA (P1)	KER. OBKLAD +2.1m		
1.36	WC	7.89	POVRCH. GUMA (P1)	KER. OBKLAD +2.1m		
1.37	ÚKLID. KOMORA	1.97	KER. DLAŽBA (P2)	KER. OBKLAD +2.1m		
1.38	CHODBA	4.90	KER. DLAŽBA (P2)	MALBA	K SDK	
1.39	HOKEJOVÁ ŠATNA	31.15	POVRCH. GUMA (P1)	MALBA	K SDK	
1.40	SANITA-HOKEJ	15.44	KER. DLAŽBA (P2)	KER. OBKLAD +2.1m		
1.41	HOKEJOVÁ ŠATNA	34.49	POVRCH. GUMA (P1)	MALBA	K SDK	
1.42	SKLAD	7.43	BET. TĚRKA (P4)	MALBA		

PLOCHA MÍSTNOSTÍ VELKÝCH 42,25 M²

OBKLADY PROVEDENÉ S PŘESAHEM ŠÍŘEK 90 MM A VÝŠKY 200 MM V ODSTAVCE PROSTŘEDKEM OD VÝŠE 2700 MM. VŠECHNY OBKLADY ZAOBLENÍM. VŠECHNY PROVEDENÍ SILIKONEM A TĚSNÍ.

1	PODLAHOVÁ TĚRKA (P4)	2	betonový podklad	50 mm
2	PODLAHOVÁ TĚRKA (P4)	1	betonový podklad	50 mm
3	PODLAHOVÁ TĚRKA (P4)	1	betonový podklad	50 mm
4	PODLAHOVÁ TĚRKA (P4)	1	betonový podklad	50 mm
5	PODLAHOVÁ TĚRKA (P4)	1	betonový podklad	50 mm
6	PODLAHOVÁ TĚRKA (P4)	1	betonový podklad	50 mm

LEGENDA MATERIÁLŮ:

- STÁVAJÍCÍ ZDIVO
- ZDIVO Z CIHELNÝCH TVÁRNIC 30 P+D, pevn. zn. P 15 MPa, malta cement. MC 5 MPa
- ZDIVO Z BET. TVAROVEK H. 115 mm NA M 5
- ŽB KONSTRUKCE - BETON C 25/30 VÝSTUŽ "R" 10505
- PROSTÝ BETON + KARI SÍTĚ
- TEPELNÁ IZOLACE - MINERÁLNÍ
- ROSTLÁ ZEMINA

BFB studio s.r.o.
architektonický a inženýrský ateliér
IČO: 48535826
Komunardů 3, 170 00 Praha 7

1:100 + 1:50 m.m. bpv

BFB studio s.r.o.		Komunardů 3, Praha 7 IČO 48535826	
objednatel	Město Česká Lípa	stupeň	Dokumentace skutečného provedení stavby
objekt/akce	Město Česká Lípa		
stavba	PŘÍSTAVBA ŠATEN K ZIMNÍMU STADIONU SPORTAREÁLU ČESKÁ LÍPA	zodpov.	Ing.arch. A.Buchta
		HIP	Ing.arch. A.Buchta
		vypracoval	Ing.arch.V.Sloma
objekt	přístavba šaten	datum	5/2009
část	arch - stavební	měř.	1:50
		výkr.	3
název	1. NP	part	A / B / C