




DVOULŮŽKOVÝ POKOJ LEVÝ L2

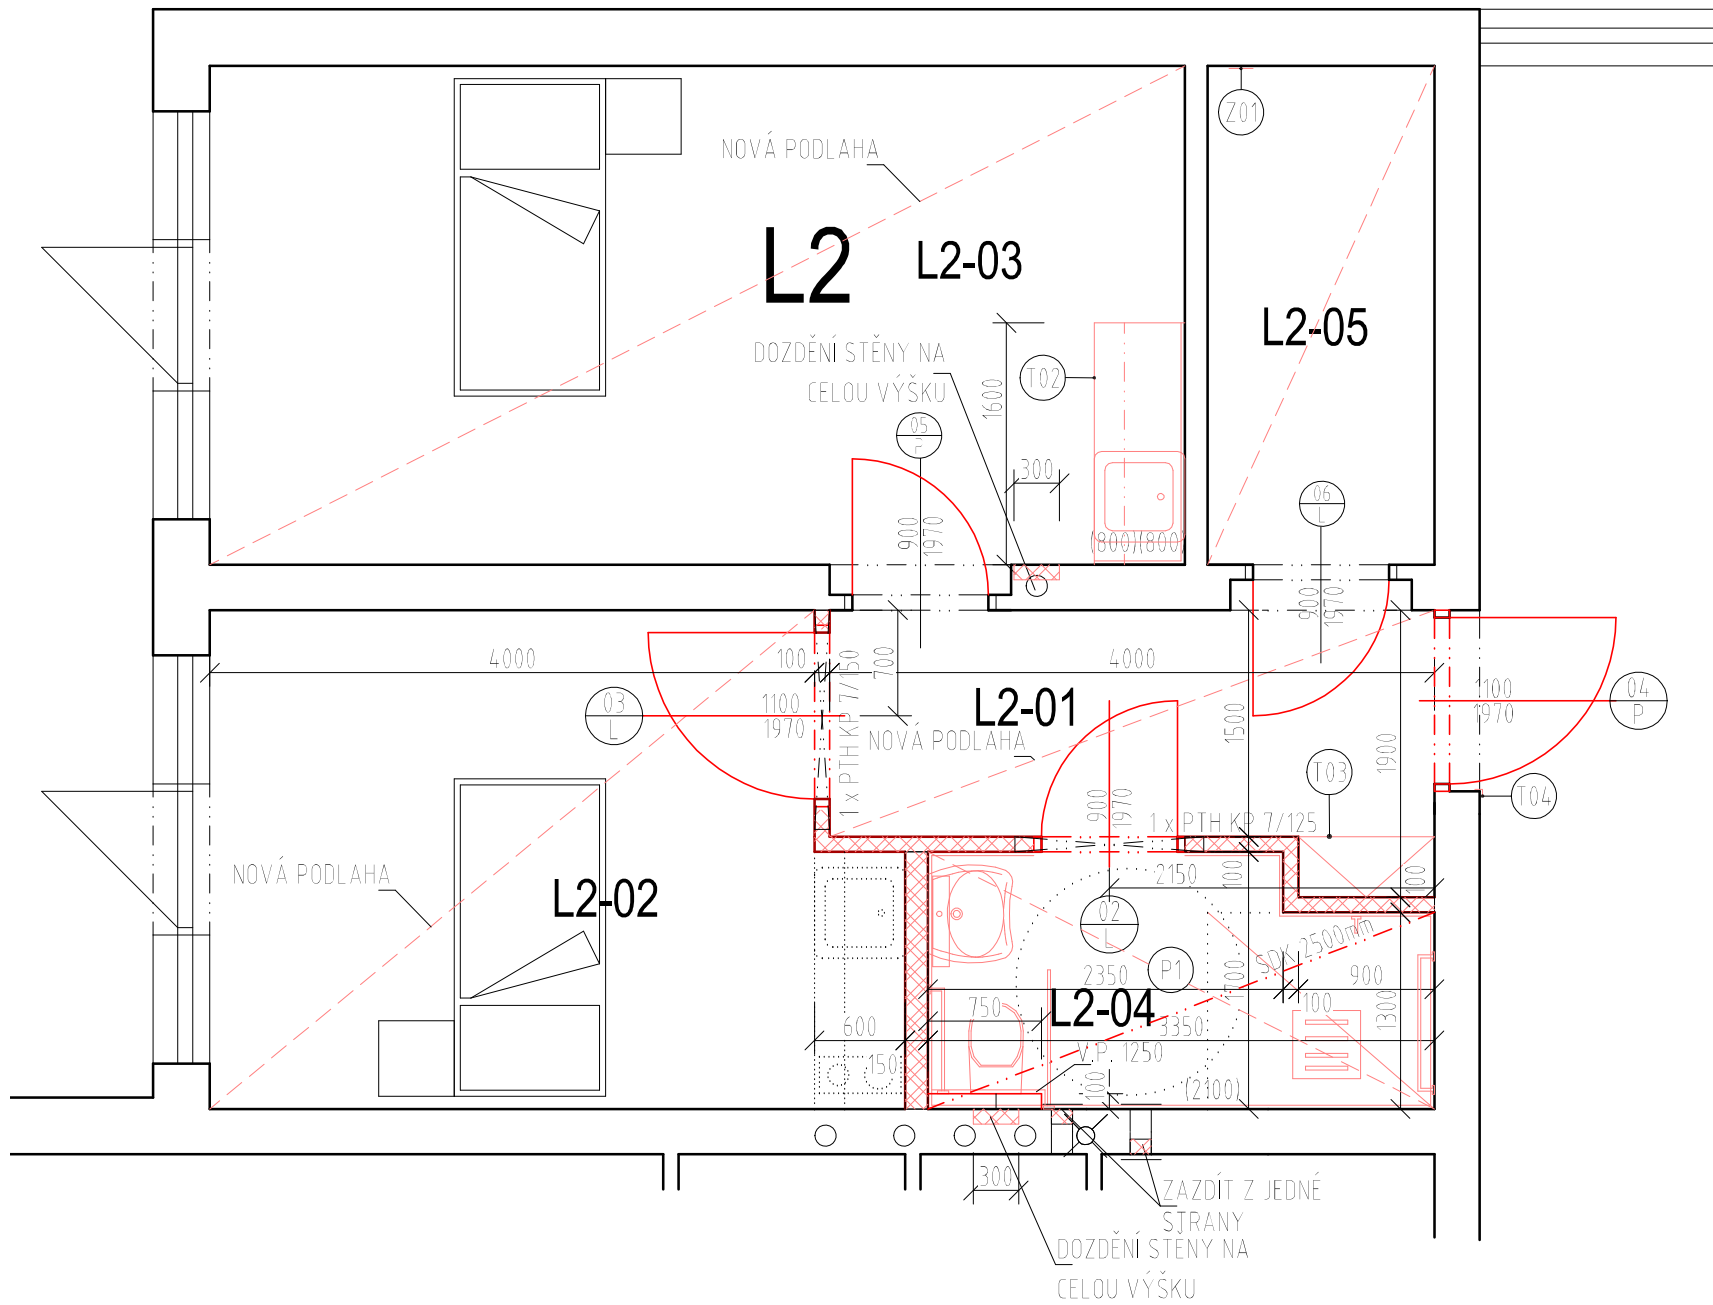

DVOULŮŽKOVÝ POKOJ PRAVÝ P2

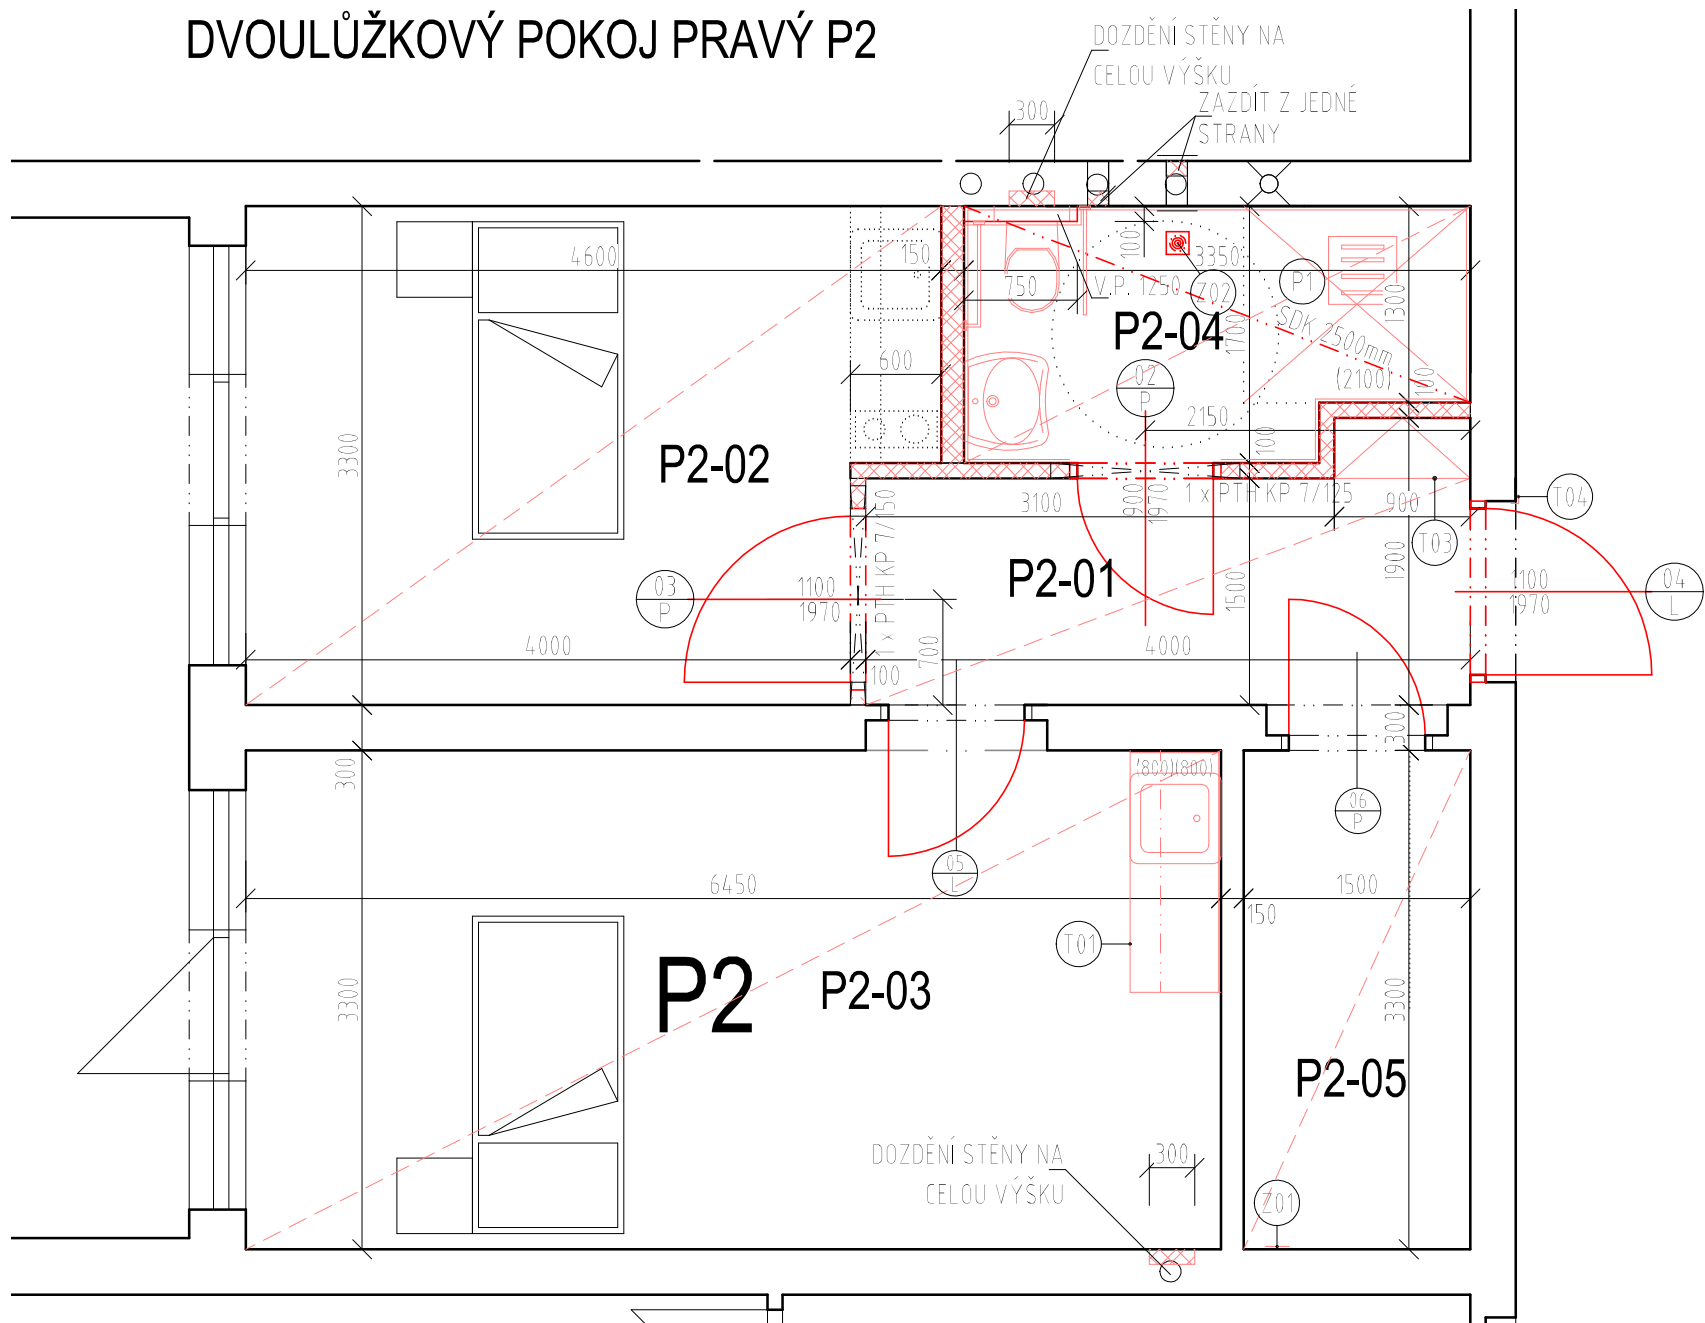

JEDNOLŮŽKOVÝ POKOJ PRAVÝ P1 A LEVÝ L1

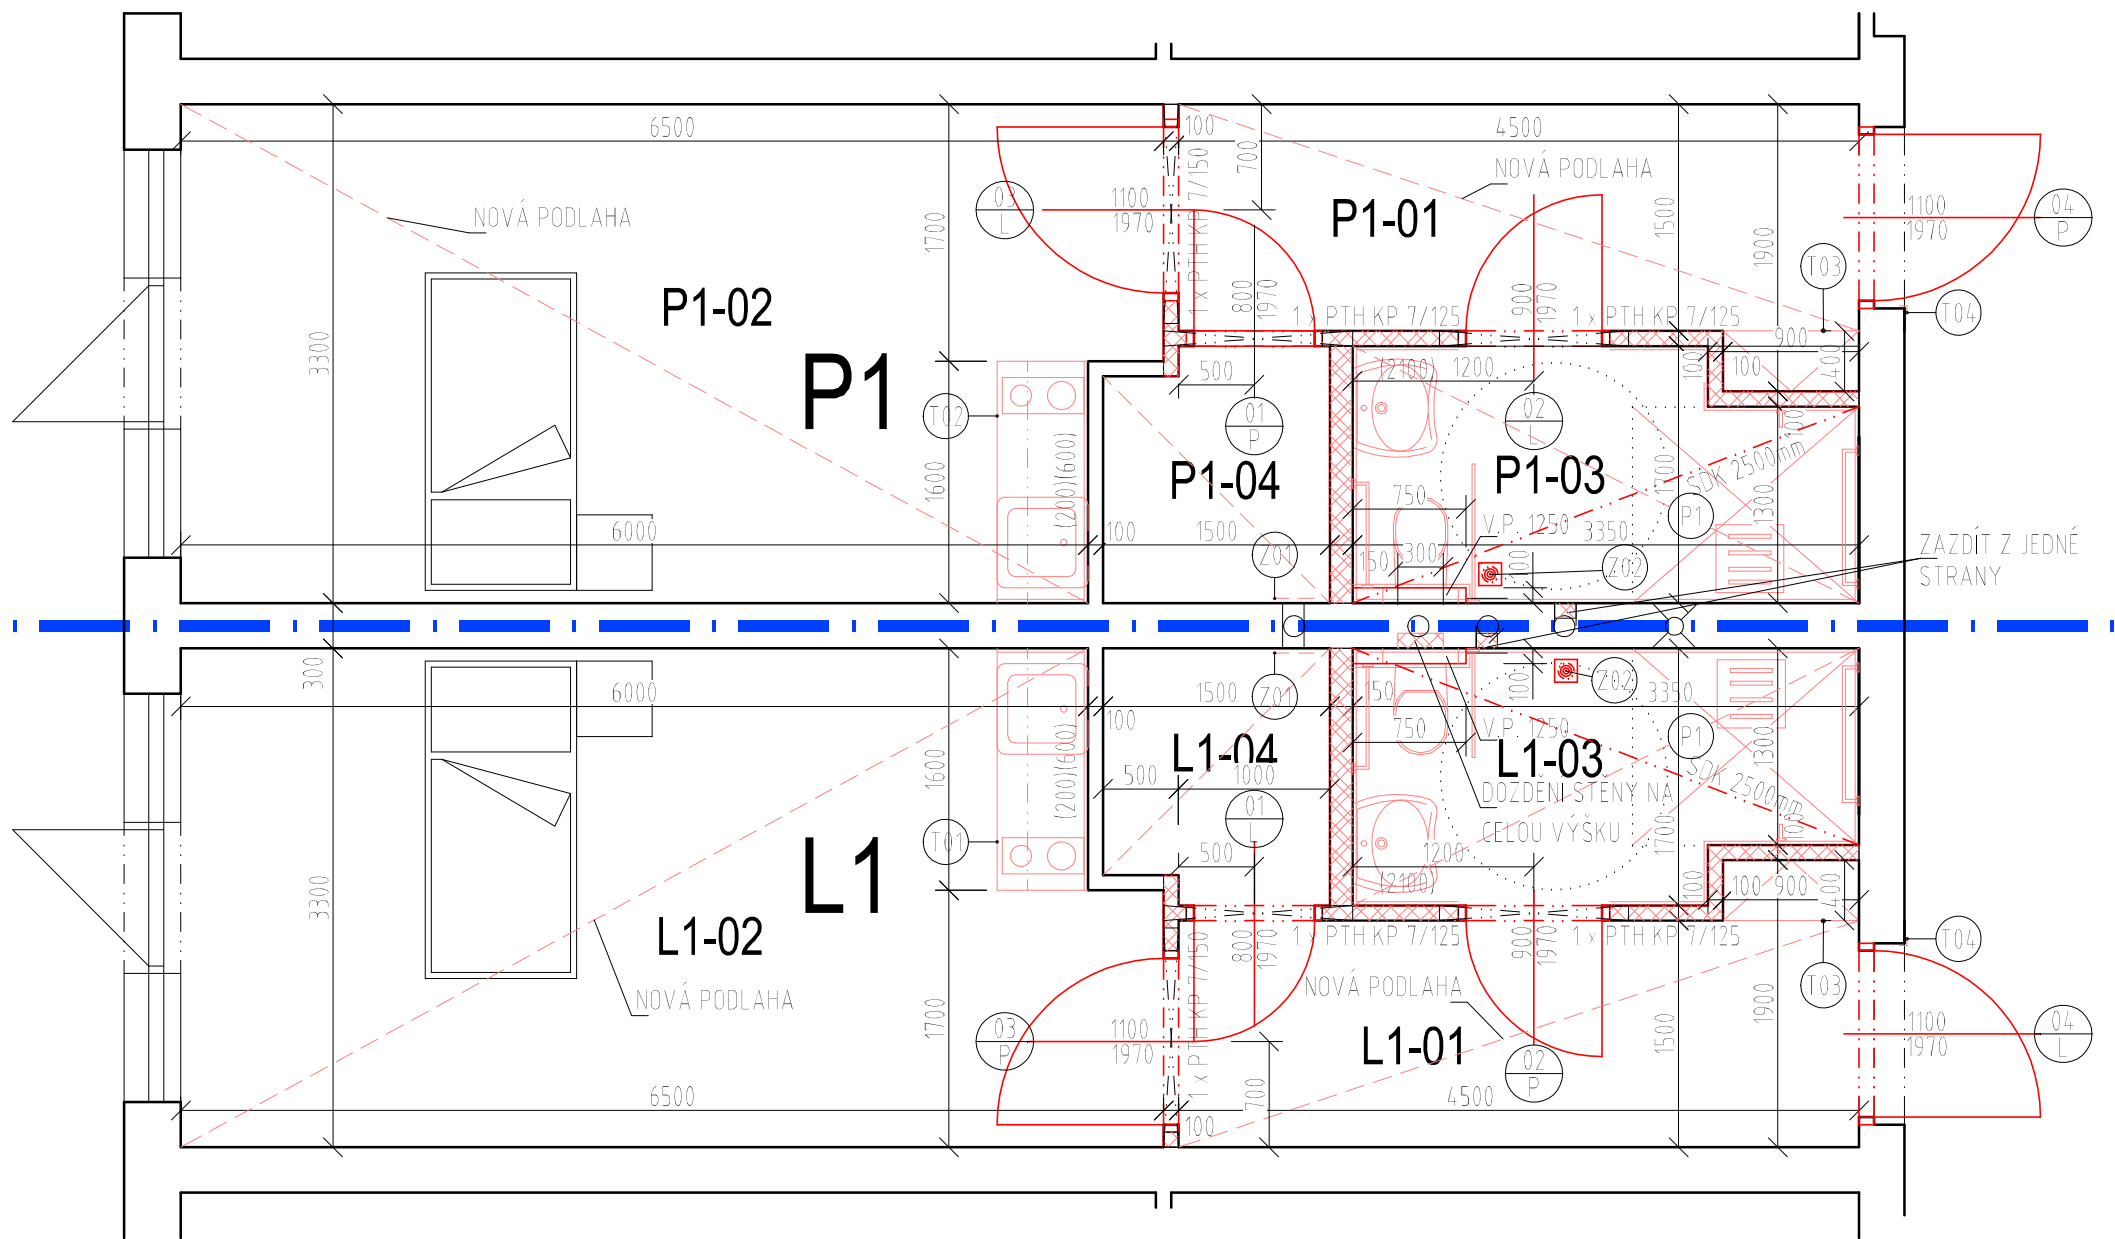

Tabulka místností pro pokoj L2						
Číslo	Jméno	Plocha	Podlaha	Stěny	Strop	POZNAMKA
L2-01	CHODBA	6,6	VINYL	OMITKA VÁPENNA STUKOVA	OMITKA VÁPENNA STUKOVA	
L2-02	POKOJ	14,22	VINYL	OMITKA VÁPENNA STUKOVA	OMITKA VÁPENNA STUKOVA	KERAMICKÝ OBKLAD U KUCH. LINKY V. 600mm
L2-03	POKOJ	21,28	VINYL	OMITKA VÁPENNA STUKOVA	OMITKA VÁPENNA STUKOVA	KERAMICKÝ OBKLAD U KUCH. LINKY V. 600mm
L2-04	KOUPELNA S WC	5,29	DLAŽBA KERAMICKÁ	P1 P2 OMITKA VÁPENNA STUKOVA	SADROKARTON	KERAMICKÝ OBKLAD V. 2100mm
L2-05	KOMORA	4,95	VINYL	OMITKA VÁPENNA STUKOVA	OMITKA VÁPENNA STUKOVA	


Tabulka místností pro pokoj P2						
Číslo	Jméno	Plocha	Podlaha	Stěny	Strop	POZNAMKA
P2-01	CHODBA	6,6	VINYL	OMITKA VÁPENNA STUKOVA	OMITKA VÁPENNA STUKOVA	
P2-02	POKOJ	14,22	VINYL	OMITKA VÁPENNA STUKOVA	OMITKA VÁPENNA STUKOVA	KERAMICKÝ OBKLAD U KUCH. LINKY V. 600mm
P2-03	POKOJ	21,28	VINYL	OMITKA VÁPENNA STUKOVA	OMITKA VÁPENNA STUKOVA	KERAMICKÝ OBKLAD U KUCH. LINKY V. 600mm
P2-04	KOUPELNA S WC	5,29	DLAŽBA KERAMICKÁ	P1 P2 OMITKA VÁPENNA STUKOVA	SADROKARTON	KERAMICKÝ OBKLAD V. 2100mm
P2-05	KOMORA	4,95	VINYL	OMITKA VÁPENNA STUKOVA	OMITKA VÁPENNA STUKOVA	

Tabulka místností pro pokoj P1						
Číslo	Jméno	Plocha	Podlaha	Stěny	Strop	POZNAMKA
P1-01	CHODBA	6,96	VINYL	OMITKA VÁPENNA STUKOVA	OMITKA VÁPENNA STUKOVA	
P1-02	POKOJ	20,82	VINYL	OMITKA VÁPENNA STUKOVA	OMITKA VÁPENNA STUKOVA	KERAMICKÝ OBKLAD U KUCH. LINKY V. 600mm
P1-03	KOUPELNA S WC	5,29	DLAŽBA KERAMICKÁ	P1 P2 OMITKA VÁPENNA STUKOVA	SADROKARTON	KERAMICKÝ OBKLAD V. 2100mm
P1-04	KOMORA	2,43	VINYL	OMITKA VÁPENNA STUKOVA	OMITKA VÁPENNA STUKOVA	

Tabulka místností pro pokoj L1						
Číslo	Jméno	Plocha	Podlaha	Stěny	Strop	POZNAMKA
L1-01	CHODBA	6,96	VINYL	OMITKA VÁPENNA STUKOVA	OMITKA VÁPENNA STUKOVA	
L1-02	POKOJ	20,82	VINYL	OMITKA VÁPENNA STUKOVA	OMITKA VÁPENNA STUKOVA	KERAMICKÝ OBKLAD U KUCH. LINKY V. 600mm
L1-03	KOUPELNA S WC	5,29	DLAŽBA KERAMICKÁ	P1 P2 OMITKA VÁPENNA STUKOVA	SADROKARTON	KERAMICKÝ OBKLAD V. 2100mm
L1-04	KOMORA	2,43	VINYL	OMITKA VÁPENNA STUKOVA	OMITKA VÁPENNA STUKOVA	

LEGENDA

	STÁVAJÍCÍ KONSTRUKCE
	NOVÉ KONSTRUKCE
	DOZDÍVKY Z PLNÝCH CIHEL NA MAPTU MVC 2,5
	CIHELNÉ PŘÍČKY S BROUŠENÝCH BLOKŮ TL 85 A 145MM P8 NA TENKOVrstvou MALTOU

Vedoucí projektu Ing. Petr Kučera	Zodpov. projektant Ing. Petr Kučera	Vypracoval Ing. Petr Kučera	 Ing. Petr Kučera tel:604 310 925 H2projekce@gmail.com Ladova 192, 460 14 Liberec 17 IČO: 06187838	
Investor : Město Česká Lípa Náměstí T. G. Masaryka 1, 470 36 Česká Lípa				
Stavební úpravy Domova pro seniory Na Blatech 3211, Česká Lípa Výkres D1.1 - Stavebně - architektonické řešení Typické pokoje - návrh			Datum	11/2017
			Stupeň	DSP
			Zak.č.	037/2017
			Měříto výkresu	1:50
			Č.výkresu	Paré
			D1.1.3	